


FÖRKLARINGAR

307779

FÖRESKRIFTER

HÄNVISNINGAR

SE RITNING A40.1-110

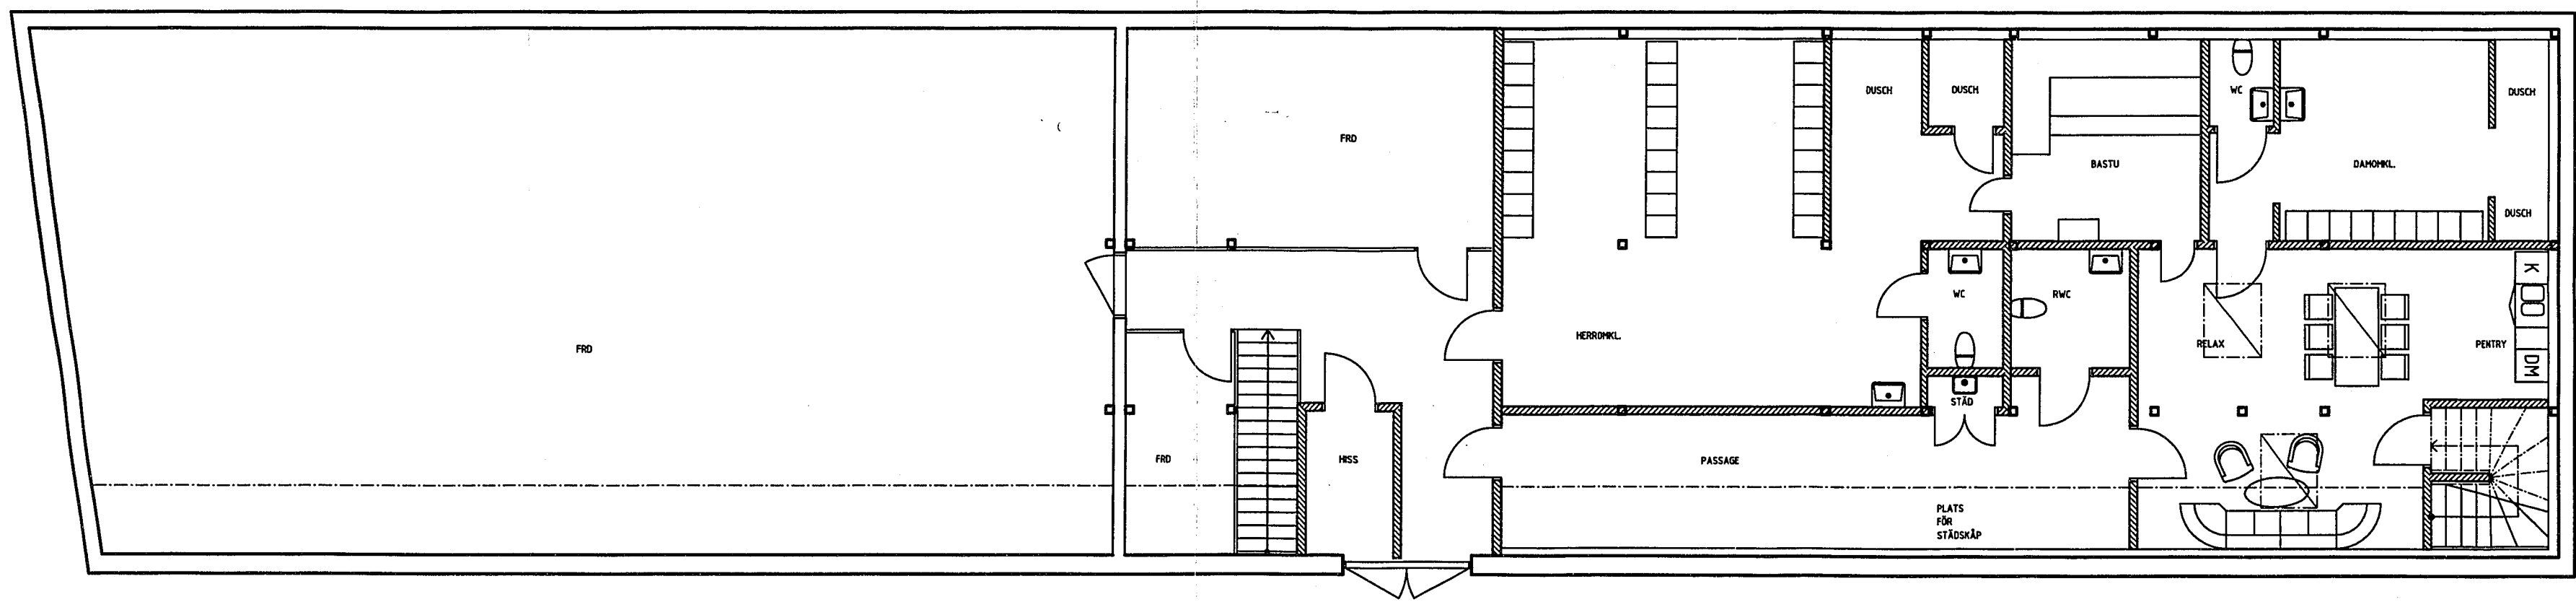

NYKÖPINGS KOMMUN
Samhällsbyggnad
2009-06-02
Dnr: C2009-948

BET	ART	ÄNDRINGEN AVSER	DATUM	SIGN
BYGGLOVHANDLING				
KV. BRANDSTODEN 28 V. Tullgatan 4				
				
UPPDRAG NR 3522-10	RITAD/KONSTR AV SAD	HANDLAGGARE MWL	DATUM 2009-05-11	
OMBYGGNAD VERKSTAD				
PLAN 2				
SKALA 1:100	NUMMER A40.1-111	BET		

CARLSTEDT
ARKITEKTER AB
V. Trädgårdsgatan 47
811 23 Nyköping
Tel: 0156 - 20 28 70
Fax: 0156 - 21 23 80
www.carlstedt.se

0 1 5 10m

FILE: N:\UPPDRAG\3522 KV BRANDSTODEN CAD-FILER\A40_1-111DWG
LAYOUT: A40.1-111

Sara Ahlstrand (2009-05-11 14:38:42)