


VIKPORT 4X4,5  
MED GÅNGDÖRR

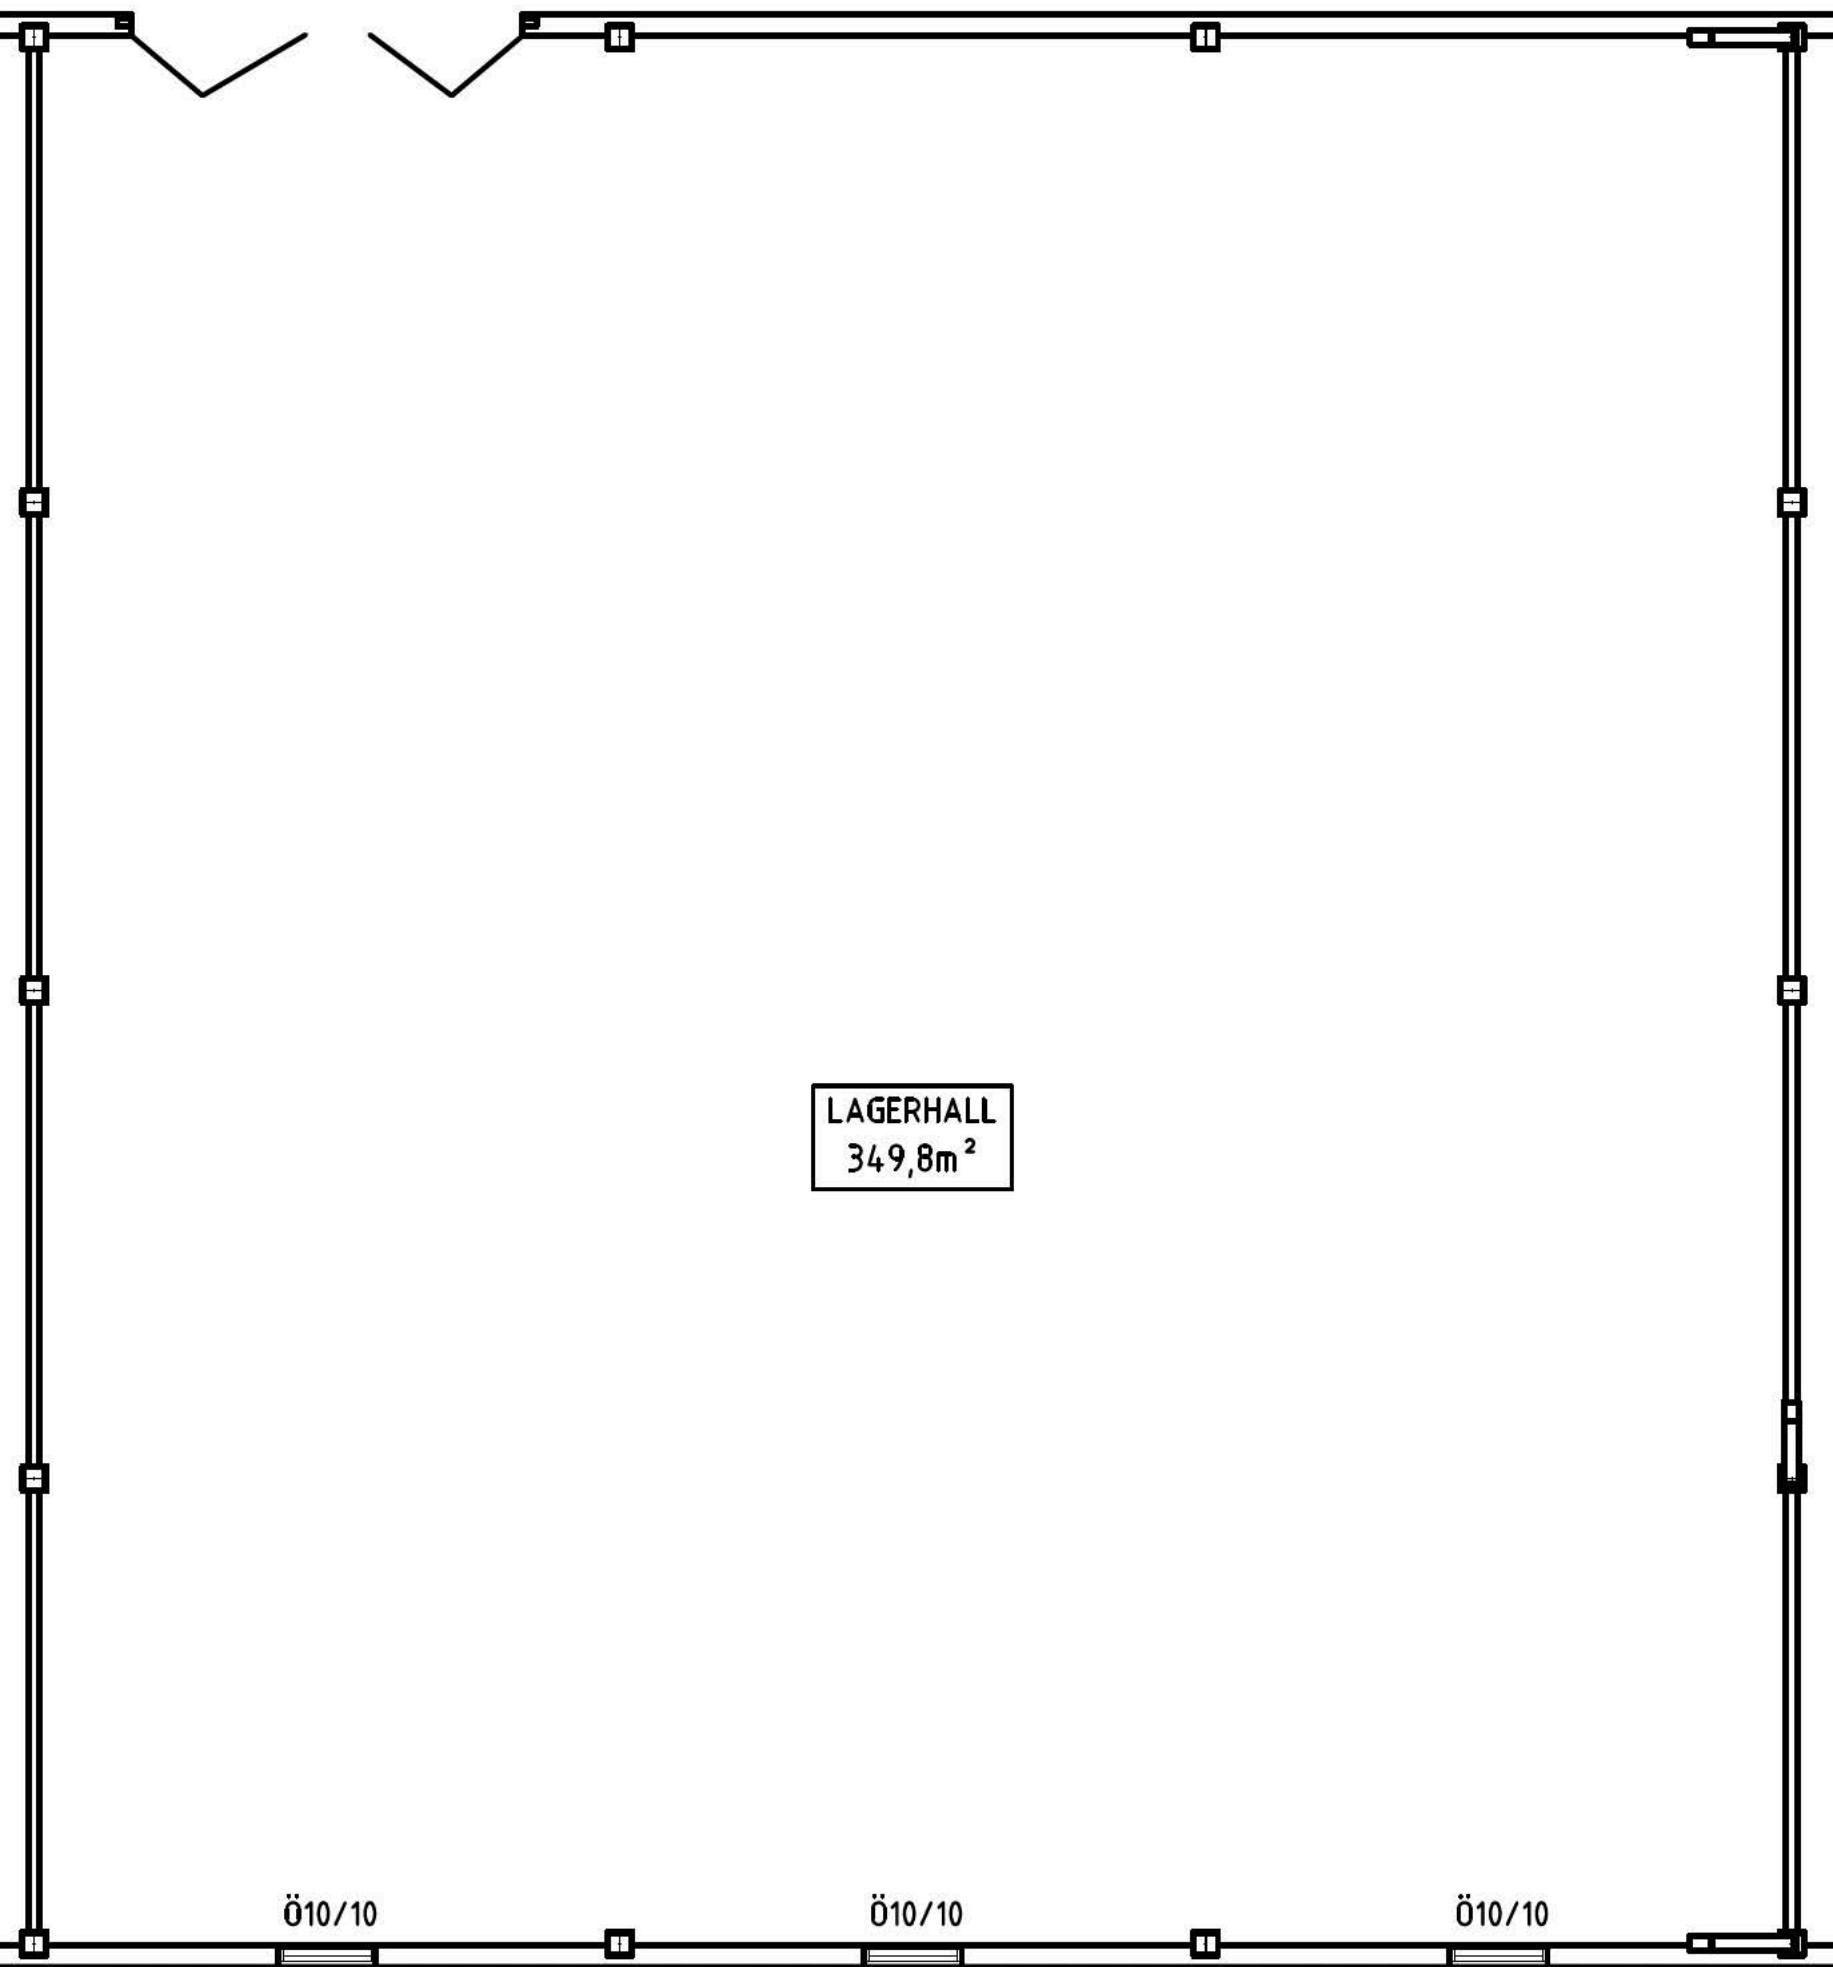

LAGERHALL  
349,8m<sup>2</sup>

Ö10/10

Ö10/10

Ö10/10