

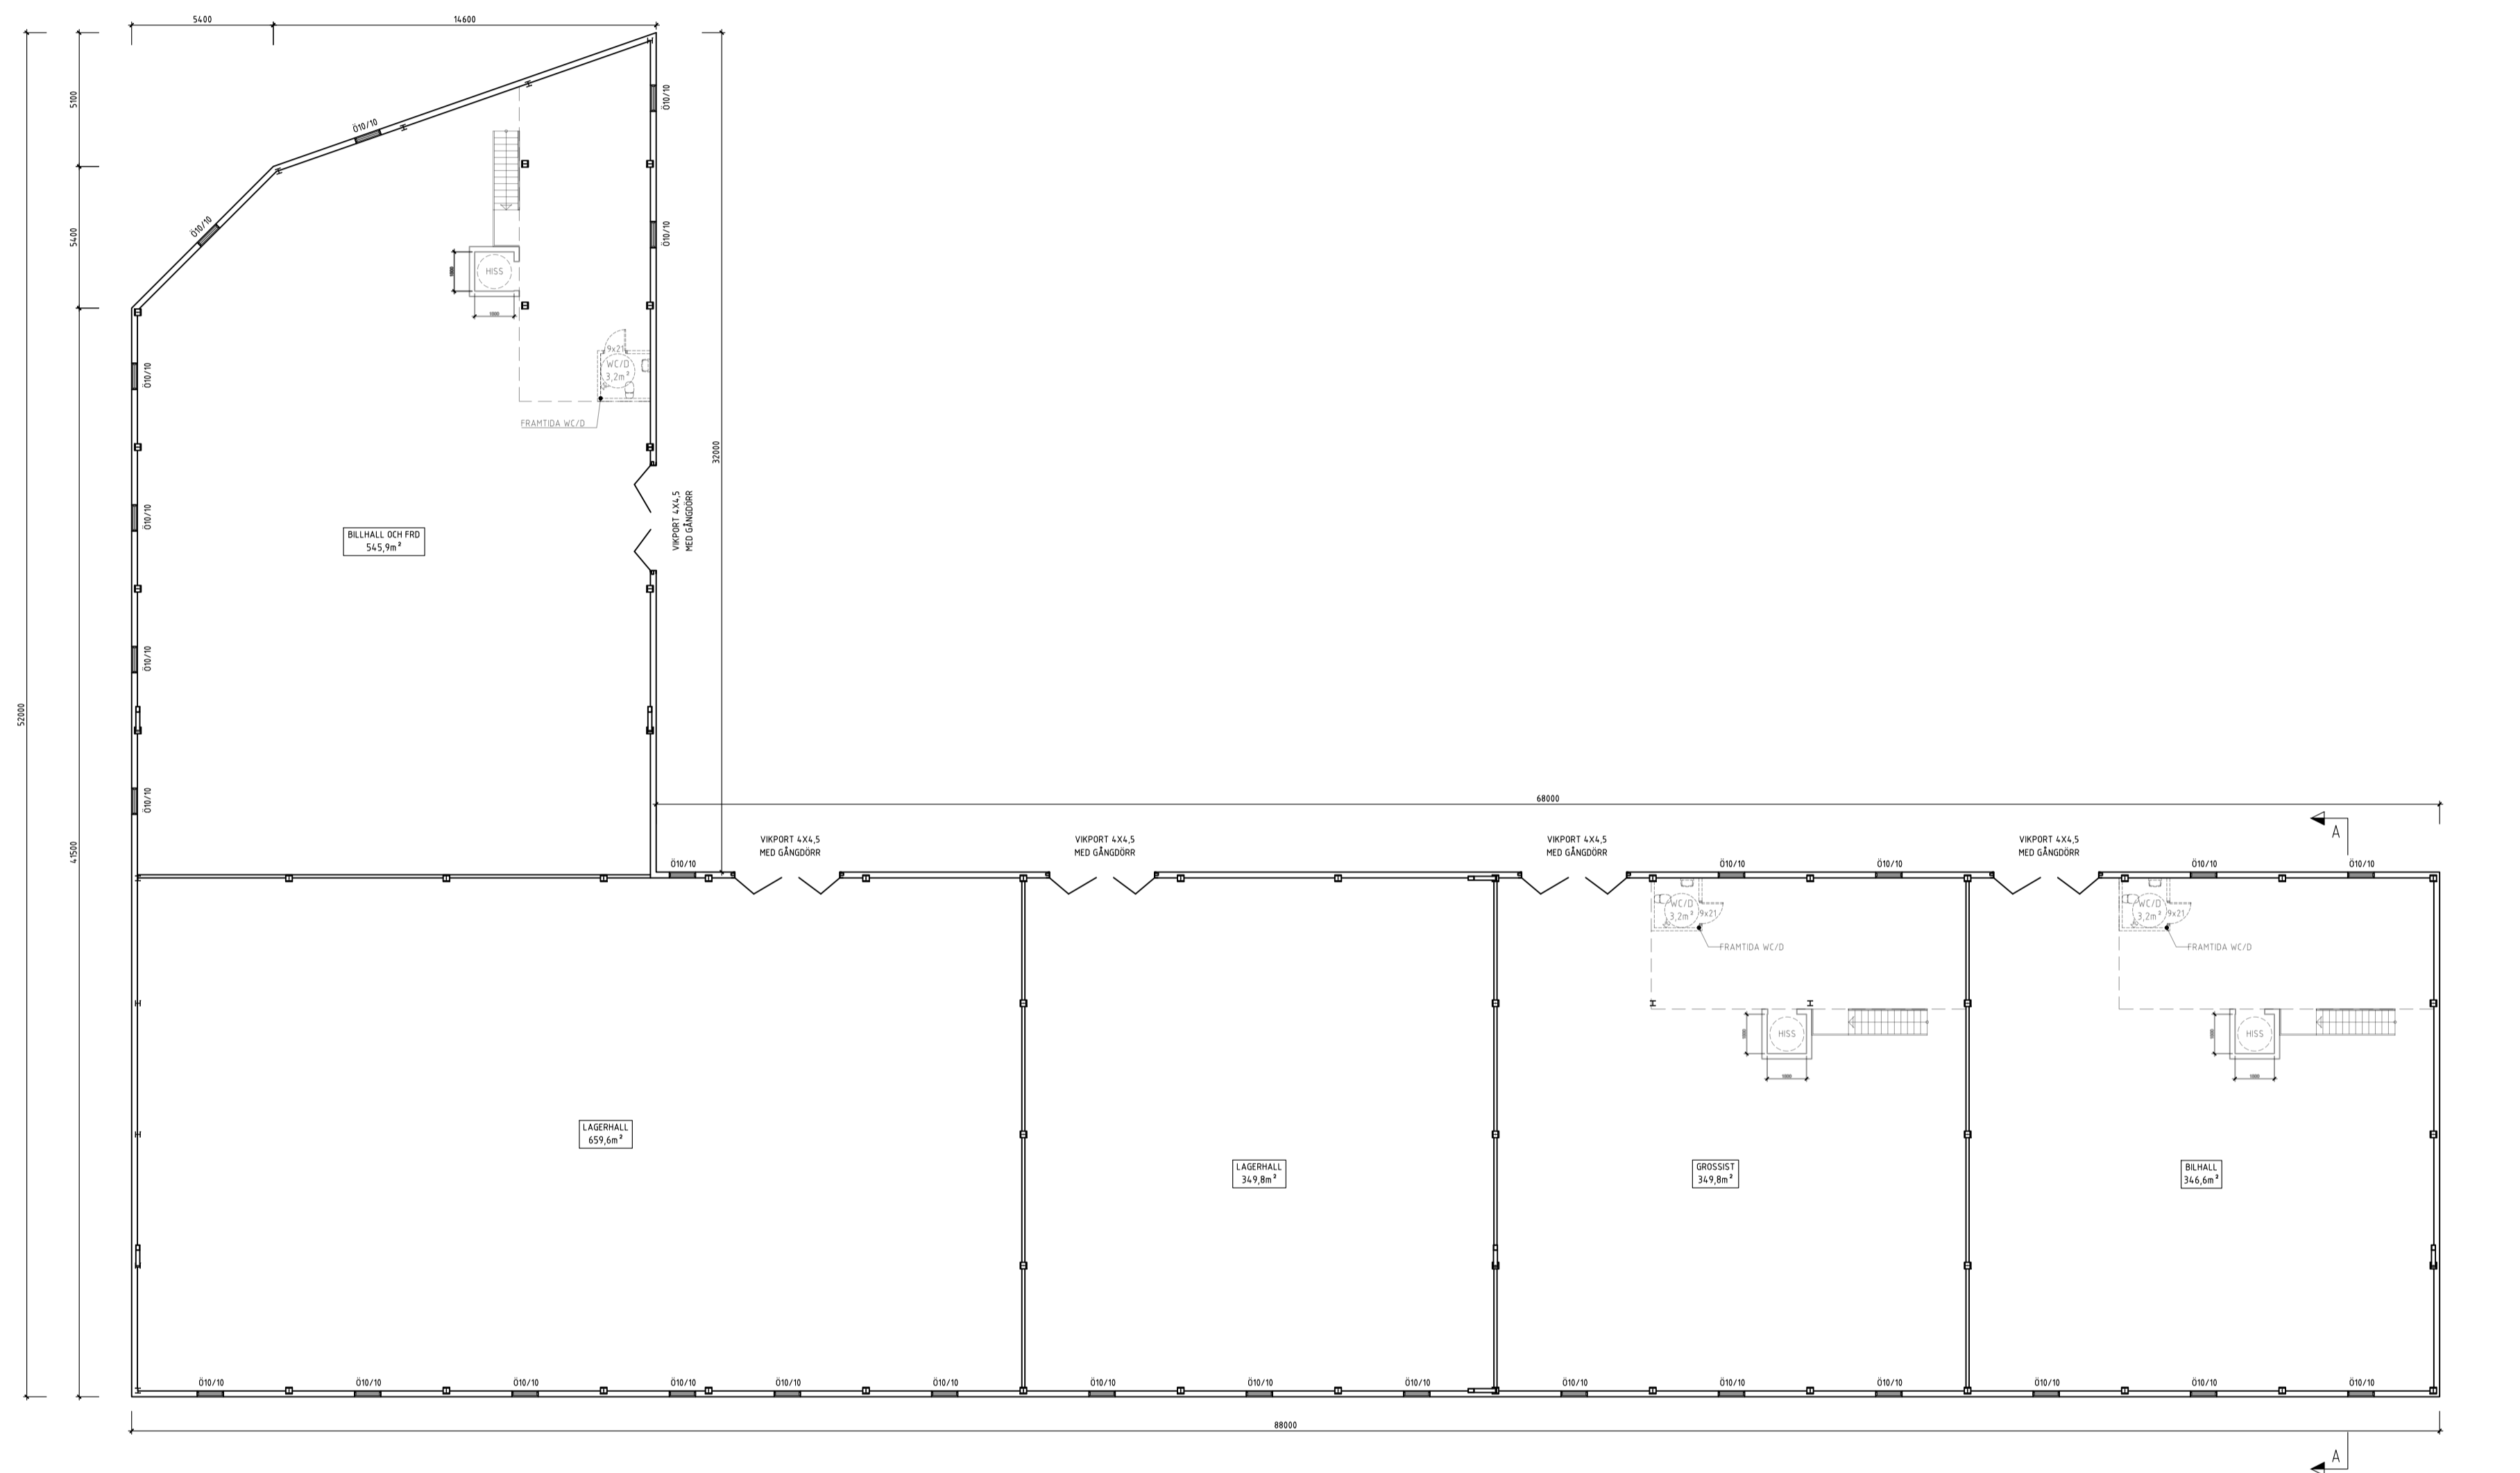


FÖRESKRIFTER:

MÅTT ANGES I MILLIMETER

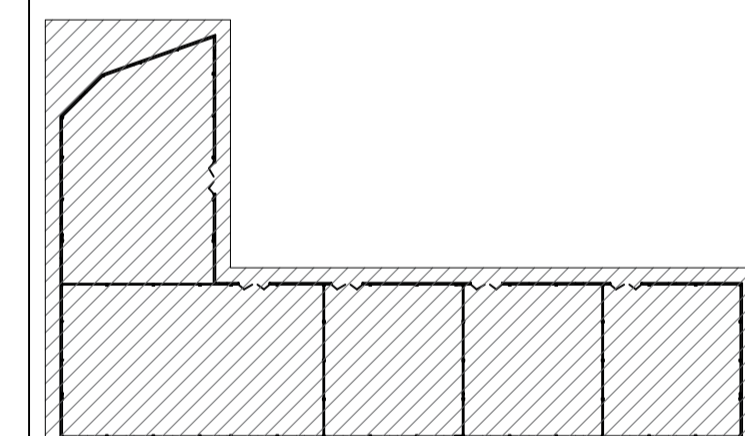

ENTRÉPLAN 1:100  
 BYA (Byggnadsarea) = 2320,6 m<sup>2</sup>  
 BRA (Total Bruksarea) = 2260,9 m<sup>2</sup>  
 MÅTTSÄTTNING AVSER UTSIDA FASAD

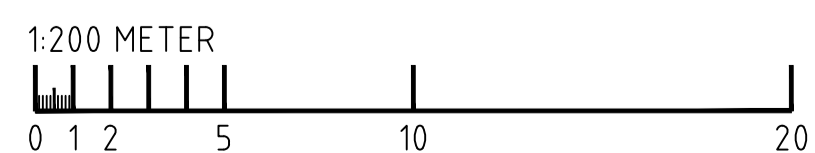

A	PLANLÖSNING	A.A	2022-07-26
BET	ÄNDRINGEN AVSER	SIGN	DATUM

BYGGLOVSHANDLING

LAGRET 2  
 ESKILSTUNA KOMMUN




X	A	Cadhouse AB	016-517100
---	---	-------------	------------


UPPDRAG NR	RITAD AV	HANDLÄGGARE
2730	A.A	P.L
DATUM	ANSVARIG	
2022-07-15	U.LARSSON	

NYBYGGNAD  
 PLANRITNING  
 ENTRÉPLAN

SKALA A1-FORMAT	SKALA A3-FORMAT	RITNINGNUMMER	BET
1:200	1:400	A-40.1-01	A

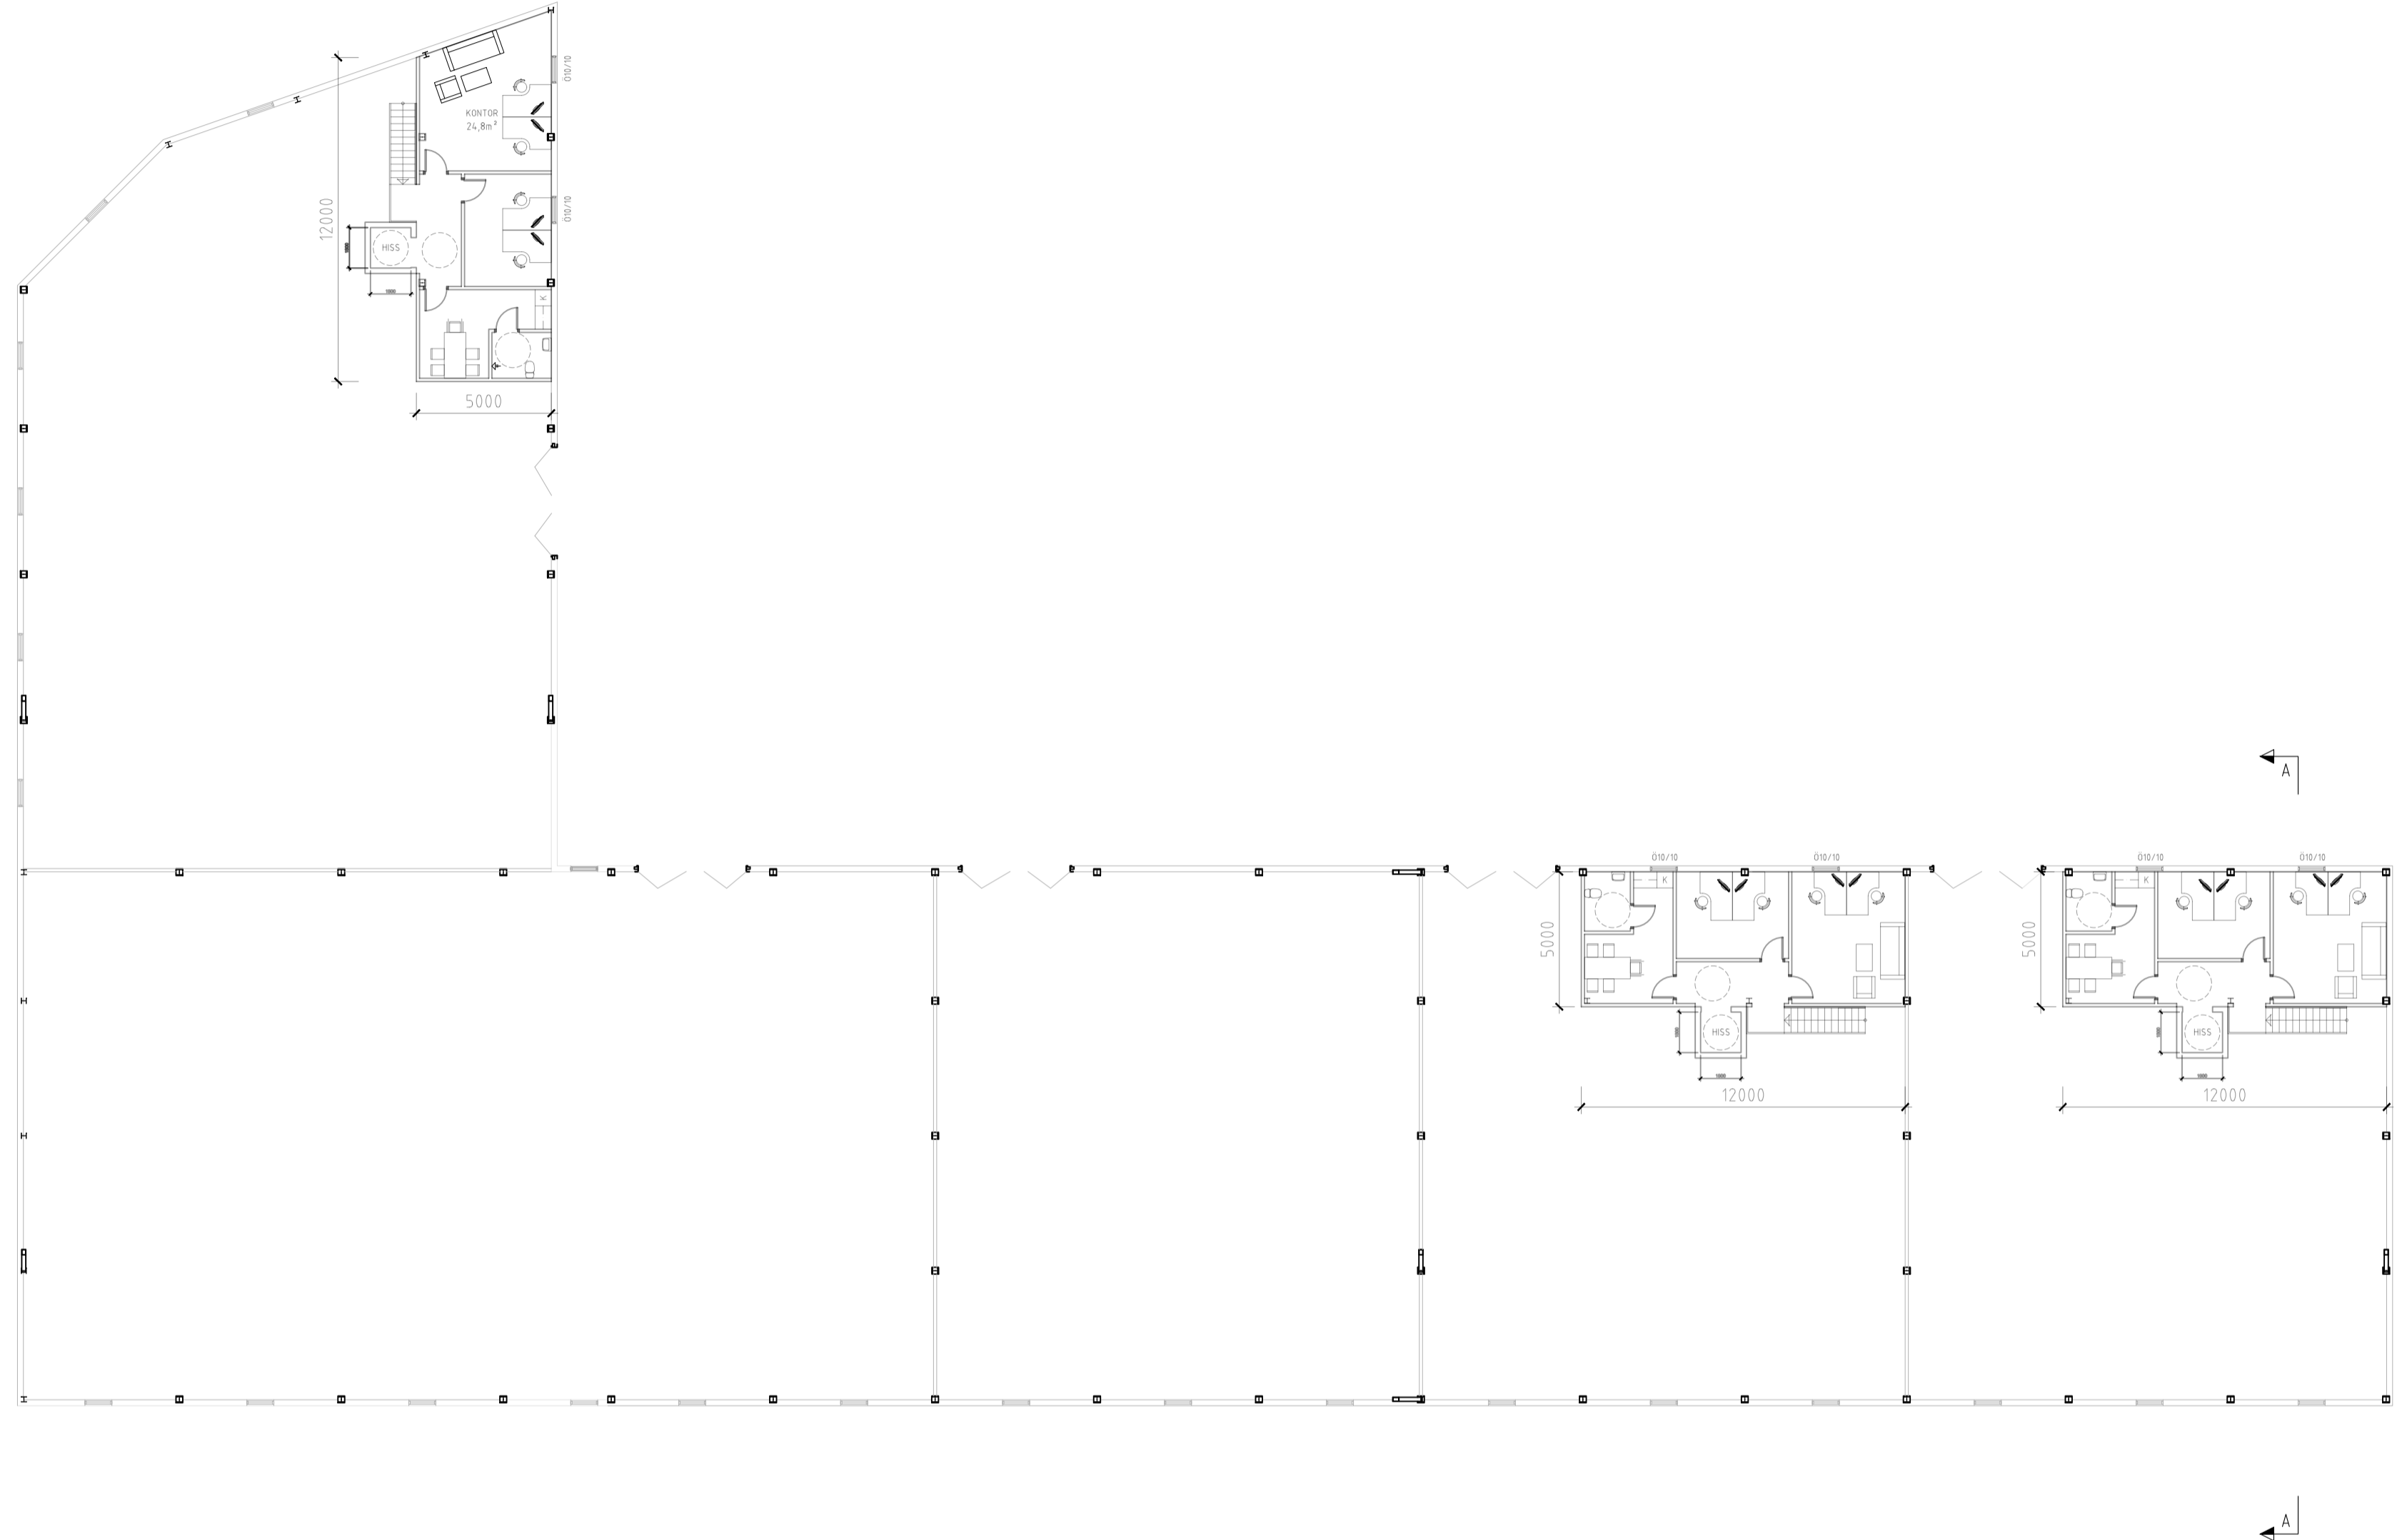

ENTRÉSOLPLAN 1:100

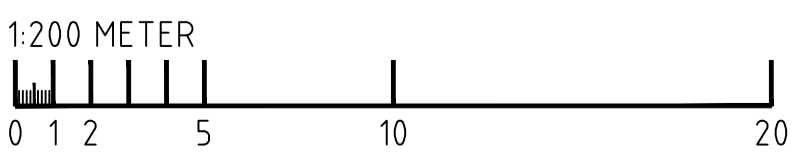

FÖRESKRIFTER:  
MÅTT ANGES I MILLIMETER

A	PLANLÖSNING	A.A	2022-07-26
BET	ANDRINGEN AVSER	SIGN	DATUM

BYGGLOVSHANDLING  
LAGRET 2  
ESKILSTUNA KOMMUN



X	A	Cadhouse AB	016-517100


UPPDRAG NR	RITAD AV	HANLÄGGARE
2730	A.A	P.L
DATUM	ANSVARIG	
2022-07-15	U.LARSSON	

NYBYGGNAD  
PLANRITNING  
ENTRÉSOLPLAN


SKALA A1-FORMAT	SKALA A3-FORMAT	RITNINGNUMMER	BET
1:200	1:400	A-40.1-04	A

FÖRESKRIFTER:

MÅTT ANGES I MILLIMETER

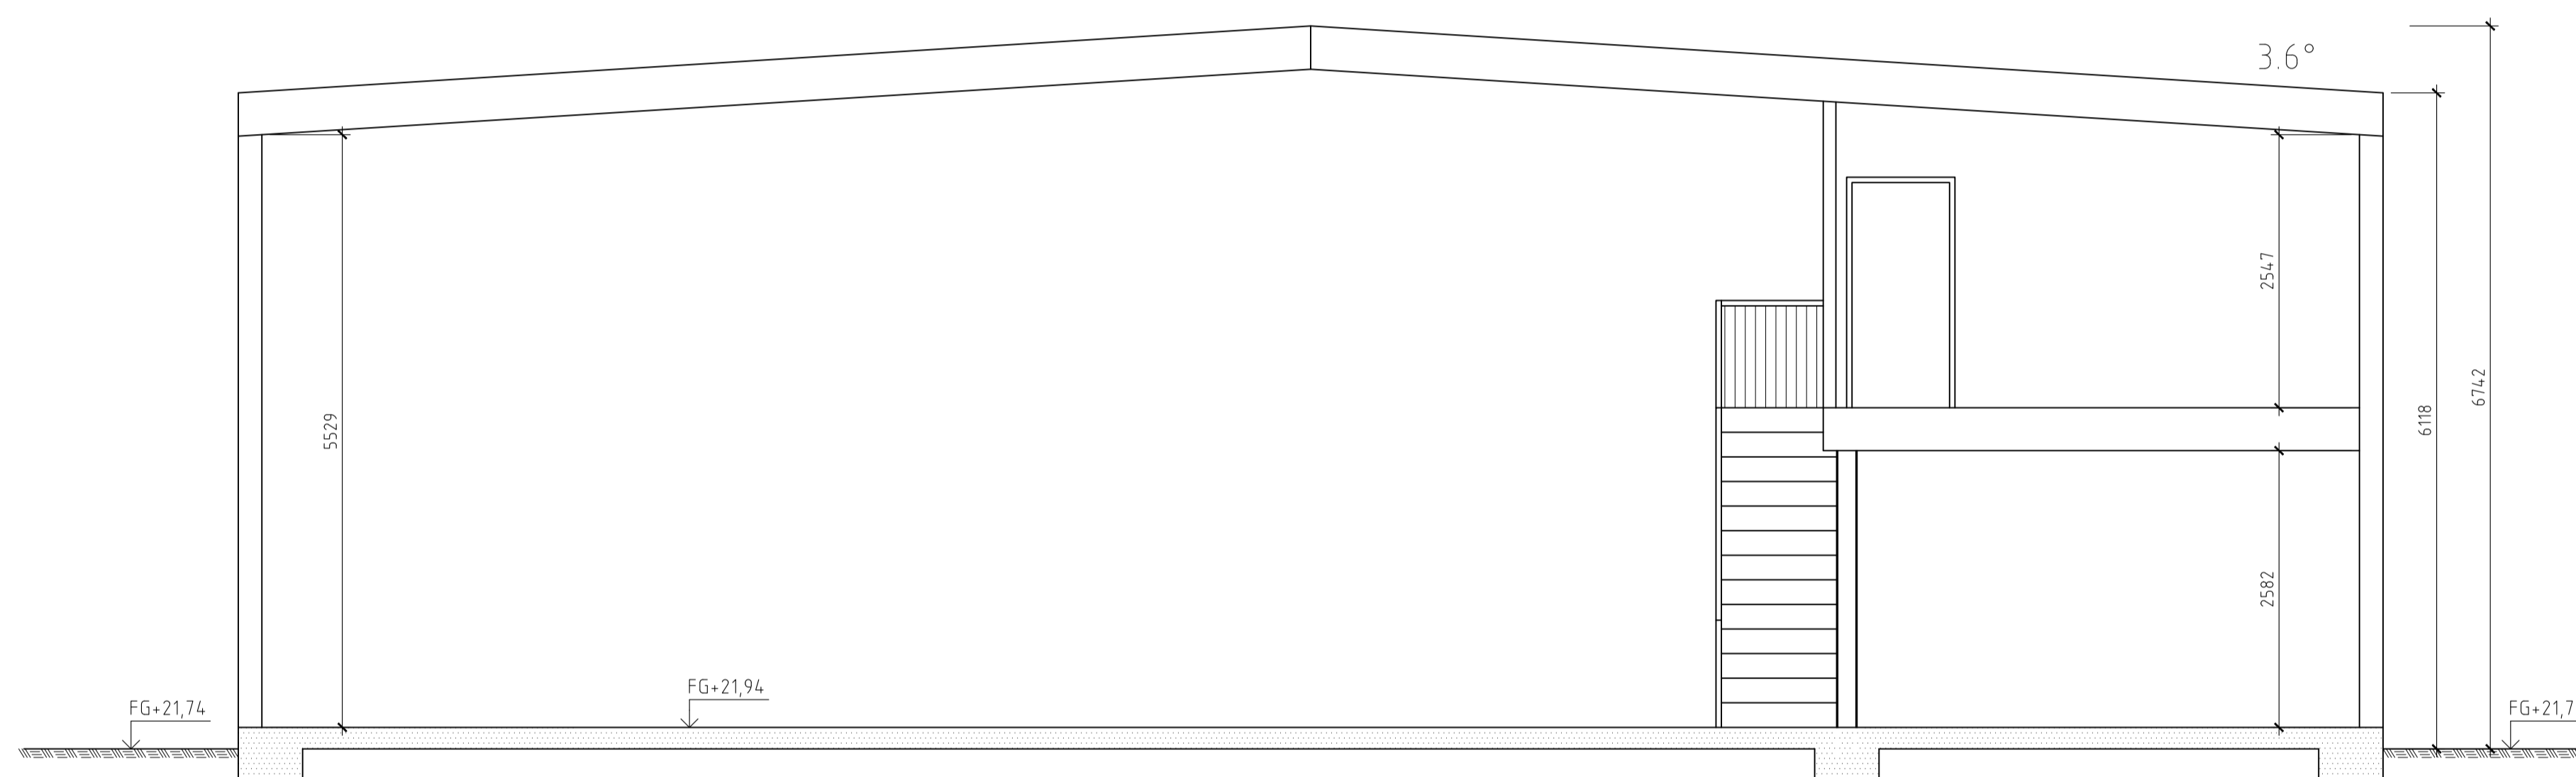

SEKTION A-A 1:50

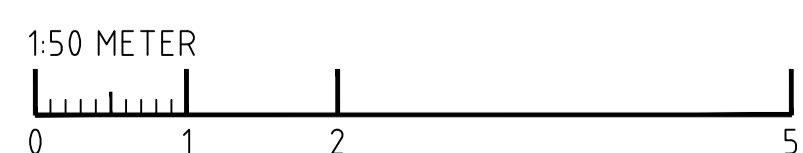

BET	ANT	ÄNDRINGEN AVSER	SIGN	DATUM
-----	-----	-----------------	------	-------

BYGGLOVSHANDLING

LAGRET 2  
ESKILSTUNA KOMMUN



X	A	Cadhouse AB	016-517100
---	---	-------------	------------

UPPDRAG NR 2730	RITAD AV A.A	HANLÄGGARE P.L
DATUM 2022-07-15	ANSVARIG U.LARSSON	


NYBYGGNAD  
SEKTIONSRTNING  
SEKTION A-A

SKALA A1-FORMAT 1:50	SKALA A3-FORMAT 1:100	RITNINGNUMMER A-4.0.2-01	BET
-------------------------	--------------------------	-----------------------------	-----


FÖRESKRIFTER:

MÅTT ANGES I MILLIMETER


- =ILLUSTRATION BEF. MARK SOM UTGÅR
- =ILLUSTRATION NY MARK

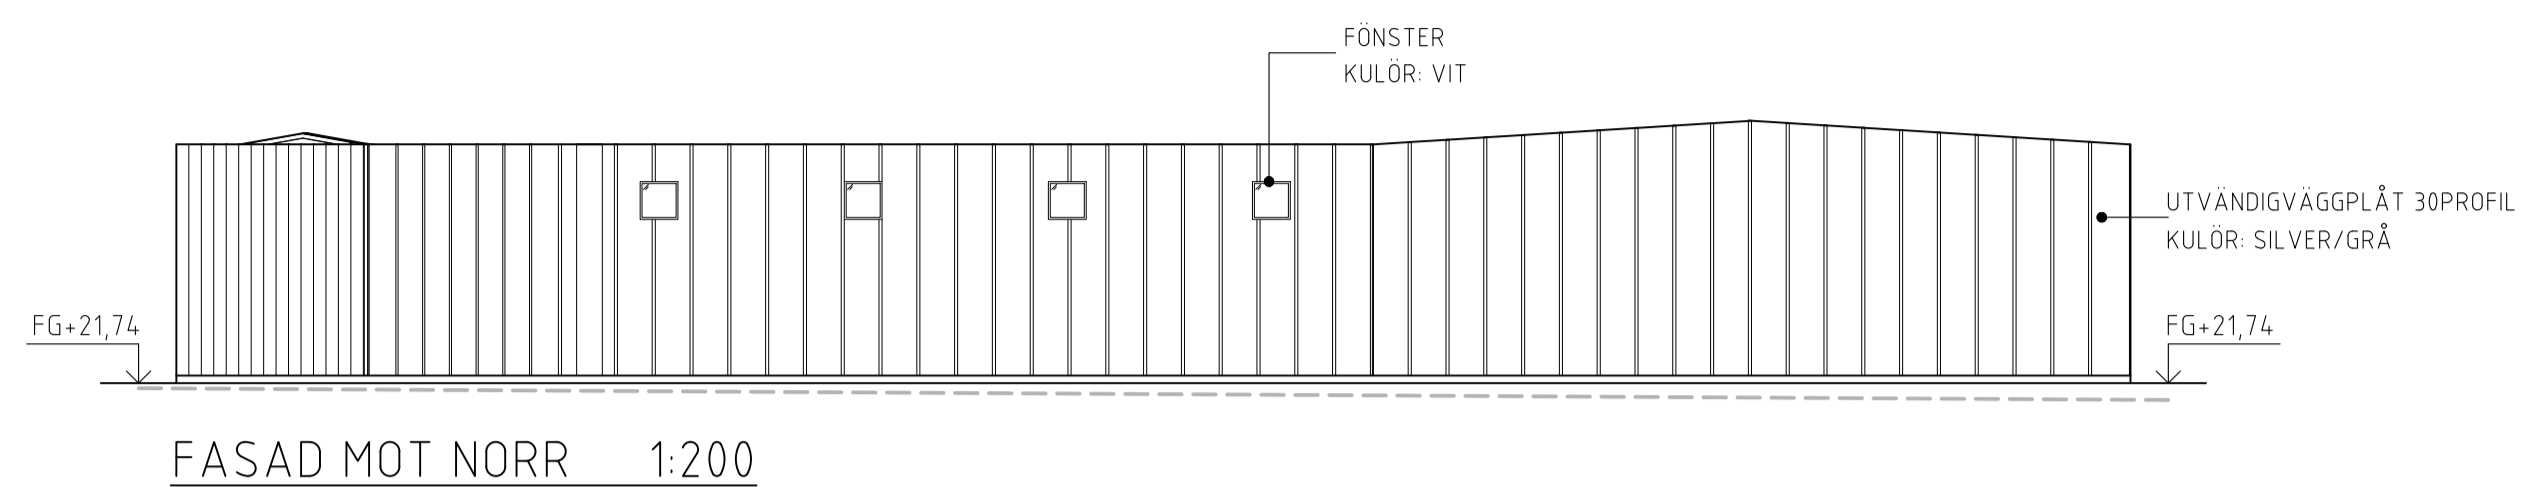


FASAD MOT NORR 1:200

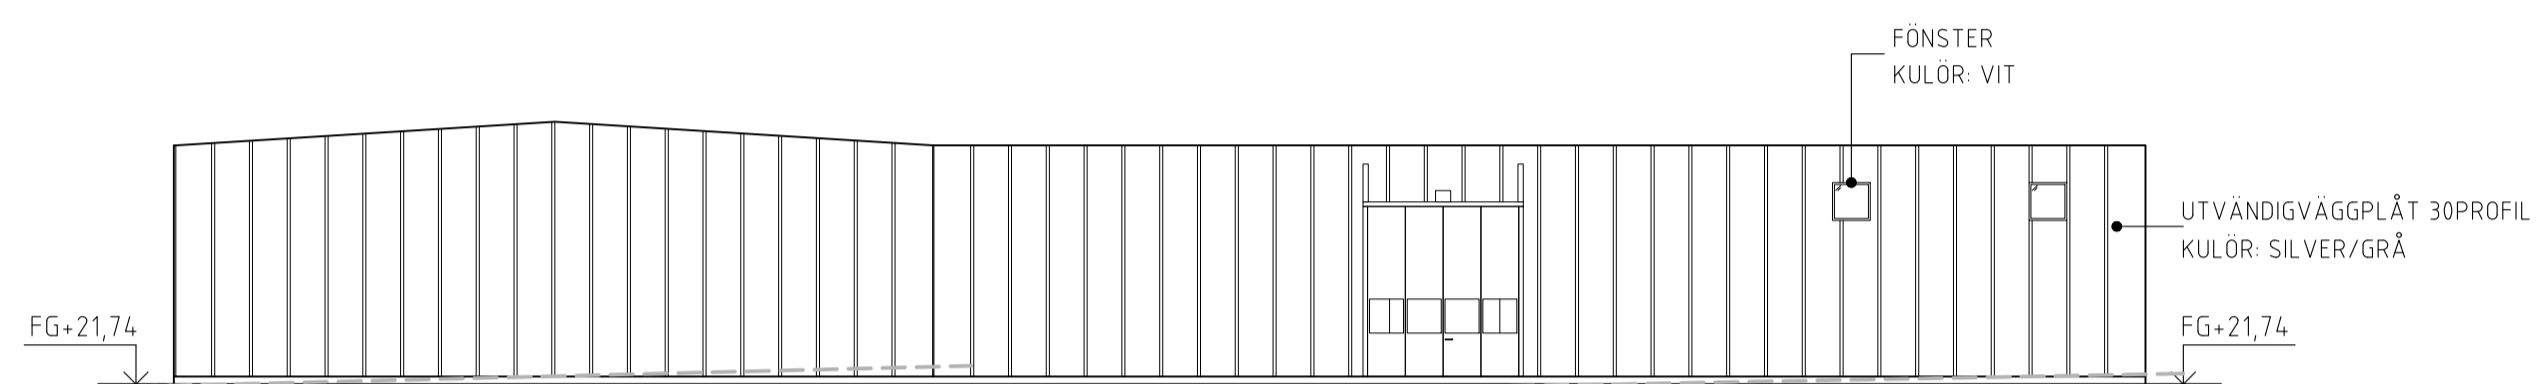


FASAD MOT SÖDER 1:200

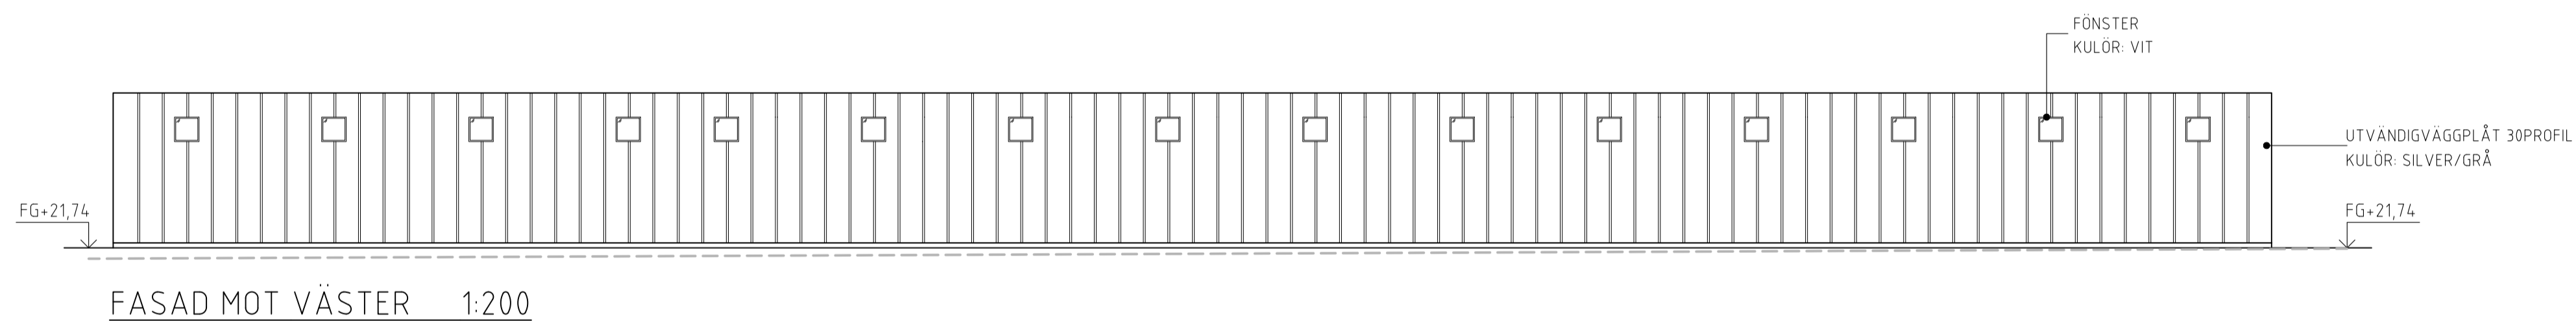

FASAD MOT VÄSTER 1:200

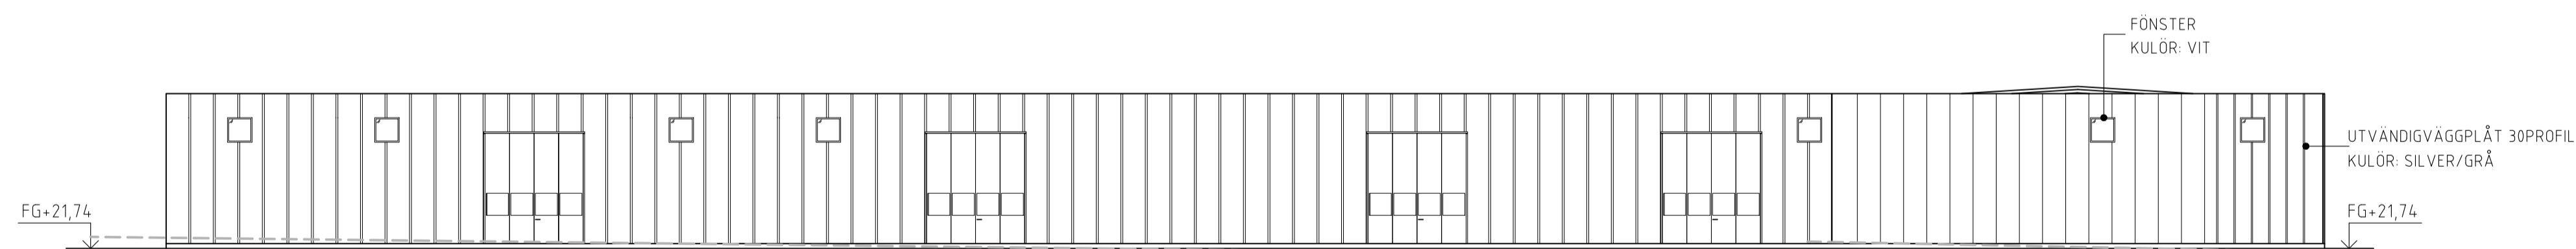

FASAD MOT ÖSTER 1:200

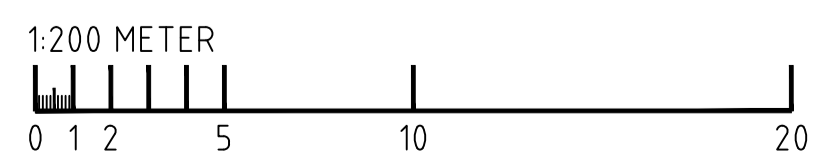

A		PLANLÖSNING	A.A	2022-07-26
BET	ANT	ÄNDRINGEN AVSER	SIGN	DATUM

BYGGLOVSHANDLING

LAGRET 2  
ESKILSTUNA KOMMUN



X	A	Cadhouse AB	016-517100
---	---	-------------	------------

UPPDRAG NR 2730	RITAD AV A.A	HANDLÄGGARE P.L
DATUM 2022-07-15	ANSVARIG U.LARSSON	

NYBYGGNAD  
FASADRITNING  
FASADER

SKALA A1-FORMAT 1:200	SKALA A3-FORMAT 1:400	RITNINGNUMMER A-40.3-01	BET A
--------------------------	--------------------------	----------------------------	----------