


ETAPP 2

FÖRKLARINGAR:

- NY VÄGG
- IGENSÄTTNING AV ÖPPNING I BEF. VÄGG
- BEFINTLIG VÄGG
- NY DÖRR
- NY GLASDÖRR
- BEFINTLIG DÖRR

RITNING BYGGER PÅ ÄLDRE DWG-RITNINGAR, SKALL EJ BETRAKTAS SOM UPPMÄTNINGSRITNING

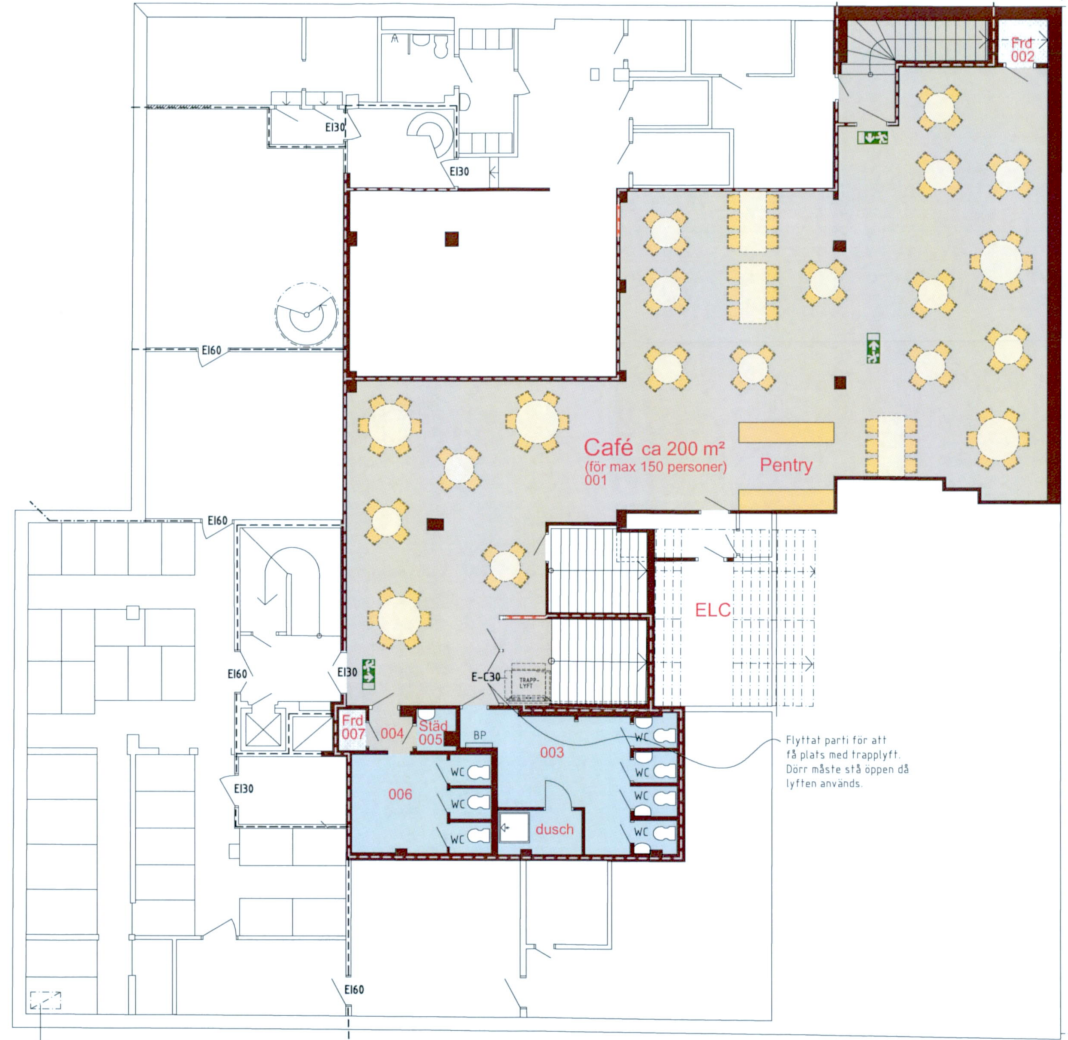



RELATION
PLAN 0, KÄLLARVÅNING

1:500 A3

OMBYGGNAD
PLAN 0, KÄLLARVÅNING

1:150 A3

Meter skala 1:150/A3

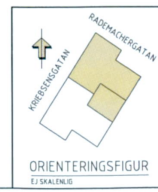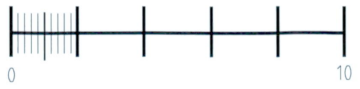

ESKILSTUNA KOMMUN
Stadsbyggnadsförvaltningen

2015-06-26

Dnr B 897/15

B	ALLMAN REV	NEL	2015-06-25
A	ALLMAN REV	NEL	2015-06-25
BET	ANT	ANVÄNDEN	ANSÖR

BYGGLOVHANDLING




UPPROG NR 13-003	BETAD AV CLEF JORD	HANDKIGGAR ÖTTERLING
DATUM 2015-06-04		
ANSÖRARE		

RELATION SAMT OMBYGGNAD

PLAN 0, KÄLLARVÅNING


SKALA 1:150 A3	NUMMER A03-61-10	BIL B
-------------------	---------------------	----------

P:\pare\Fastigheter\ESKILSTUNA\Källarvåning\03\Bygglövsområde\ESKILSTUNA-KV VÅGSKÅLEN-24\Bygglövsområde\Bygglövsområde\Bygglövsområde.dwg

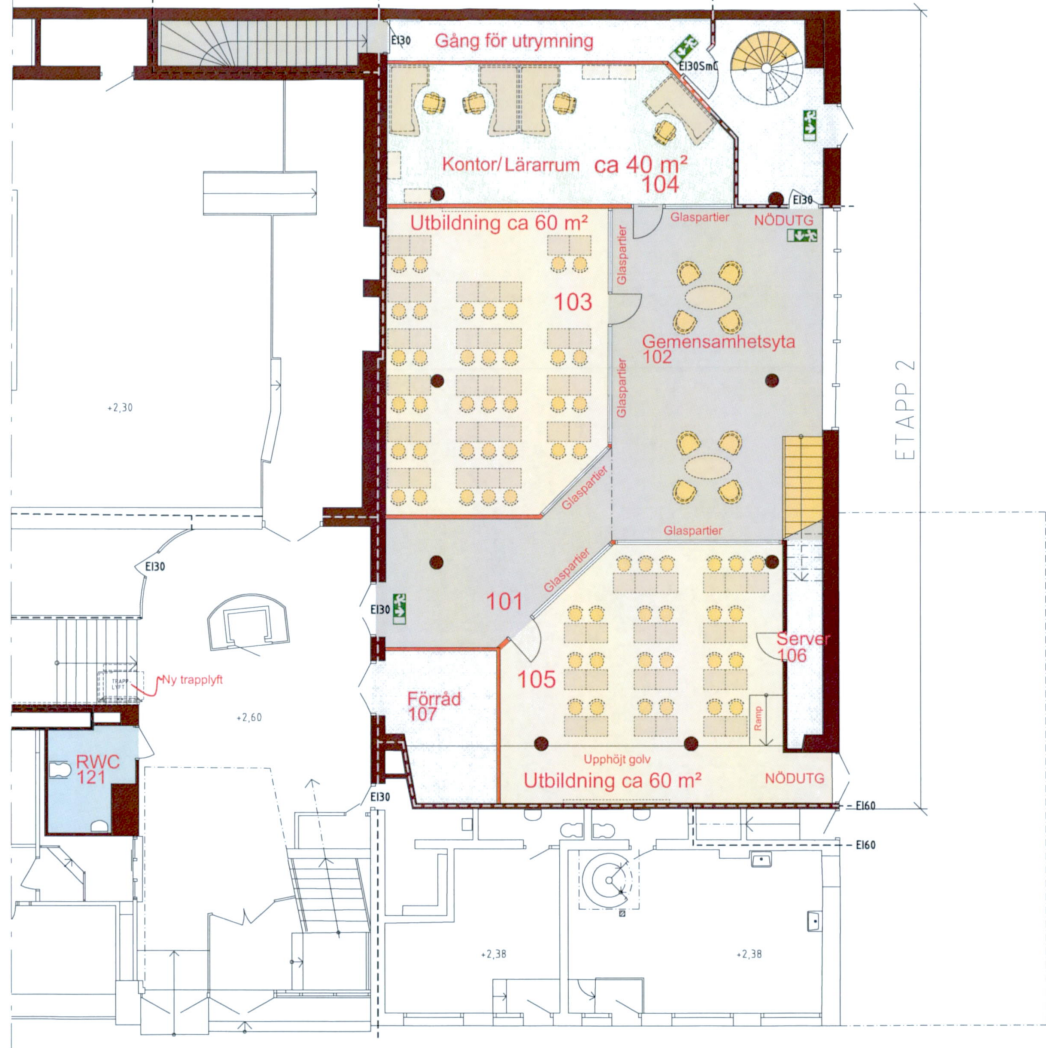

OMBYGGNAD
PLAN 1, BOTTENVÅNING
1:150 A3


Meter skala 1:150/A3

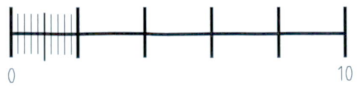

FÖRKLARINGAR:

-  NY VÄGG
-  IGENSÄTTNING AV ÖPPNING I BEF. VÄGG
-  BEFINTLIG VÄGG
-  NY DÖRR
-  NY GLASDÖRR
-  BEFINTLIG DÖRR

RITNING BYGGER PÅ ÄLDRE DWG-RITNINGAR,
SKALL EJ BETRAKTAS SOM UPPMÄTNINGSRITNING

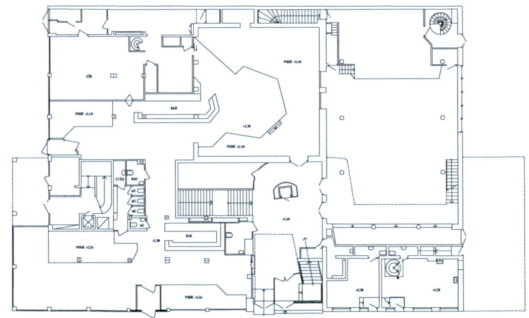

RELATION
PLAN 1, BOTTENVÅNING
1:500 A3

ESKILSTUNA KOMMUN
Stadsbyggnadsförvaltningen

2015-06-26

Dnr **B 897/15**

B	ALLMAN REV	HEL	2015-06-25
A	ALLMAN REV	HEL	2015-06-09
BET	ART	ANSVARSOMRÅDE	SIGN DATUM

BYGGLOVHANDLING



KV VÅGSKÅLEN 24, ESKILSTUNA

UPPRAG NR 13-003	BETAD AV CLEF JORD	HANDKIGGARE ÖTTERLING
DATUM 2015-06-04	ANSVARIG	
RELATION SAMT OMBYGGNAD PLAN 1, BOTTENVÅNING		
SKALA 1:150 A3	NUMMER A03-61-11	BET B




ETAPP 1 A



- FÖRKLARINGAR:
- NY VÄGG
 - IGENSÄTTNING AV ÖPPNING I BEF. VÄGG
 - BEFINTLIG VÄGG
 - NY DÖRR
 - NY GLASDÖRR
 - BEFINTLIG DÖRR

RITNING BYGGER PÅ ÄLDRE DWG-RITNINGAR,
SKALL EJ BETRAKTAS SOM UPPMÄTNINGSRITNING

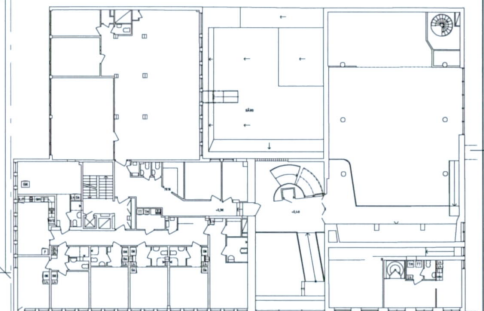

RELATION
PLAN 2, VÅN 1 TR
1:500 A3

OMBYGGNAD
PLAN 2, VÅN 1 TR
1:150 A3



ESKILSTUNA KOMMUN
Stadsbyggnadsförvaltningen

2015-06-26

Dnr **B 897/15**

B	ALLMAN REV	HEL	2015-06-25
A	ALLMAN REV	HEL	2015-06-09

BYGGLOVHANDLING

pare
FASTIGHETER


ROOF
ARKITEKTER AB

019-26 22 30 www.roofarkitekter.se

KV VÅGSKÅLEN 24, ESKILSTUNA		
UPPDRAGS NR 13-003	RITAD AV CLEFJORD	HANDLÄGGARE OTTERLING
DATA/TITEL 2015-06-04	PROJEKT	
RELATION SAMT OMBYGGNAD		
PLAN 2, VÅN 1 TR		
SKALA/TJ 1:150 A3	NUMMER A03-61-12	BLAD B



P:\Pare Arkitektur\ESKILSTUNA\Kv Vågskålen 24\Byggnadsritningar\Upplysning\Upplysning_Sista A3-2-P01 Byggnads.dwg 1:1

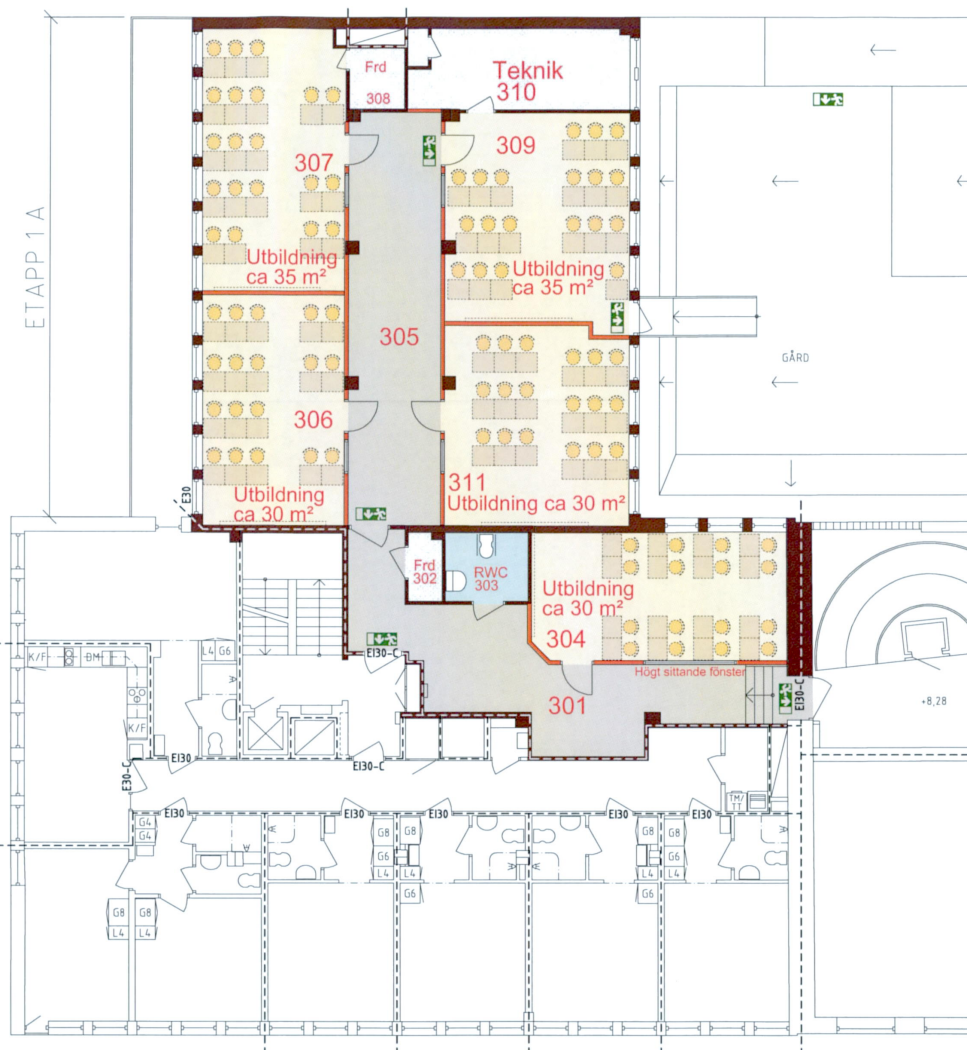


OMBYGGNAD
PLAN 3, VÅN 2 TR
 1:150 A3



FÖRKLARINGAR:

-  NY VÄGG
-  IGENSÄTTNING AV ÖPPNING I BEF. VÄGG
-  BEFINTLIG VÄGG
-  NY DÖRR
-  NY GLASDÖRR
-  BEFINTLIG DÖRR

RITNING BYGGER PÅ ÄLDRE DWG-RITNINGAR,
 SKALL EJ BETRAKTAS SOM UPPMÄTNINGSRITNING

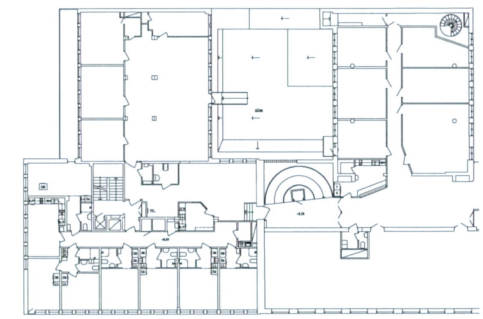

RELATION
PLAN 3, VÅN 2 TR
 1:500 A3

ESKILSTUNA KOMMUN
 Stadsbyggnadsförvaltningen


2015-06-26

Dnr **B 897/15**

B	ALLMAN REV	HCL	2015-06-25
A	ALLMAN REV	HCL	2015-06-25
BET	ARBETEN AVSEER	SKN	DATUM
BYGGLOVHANDLING			
pare FASTIGHETER			
ROOF ARKITEKTER AB			
019-26 22 30 www.roofarkitekter.se			




KV VÅGSKÅLEN 24, ESKILSTUNA		
UPPDRAG NR 13-003	RITAD AV CLEFJORD	HAND. ÅGÅRARE ÖTTERLING
DATUM 2015-06-04		PROJEKTERAD
RELATION SAMT OMBYGGNAD		
PLAN 3, VÅN 2 TR		
SKALA 1:150 A3	NUMMER A03-61-13	BET B

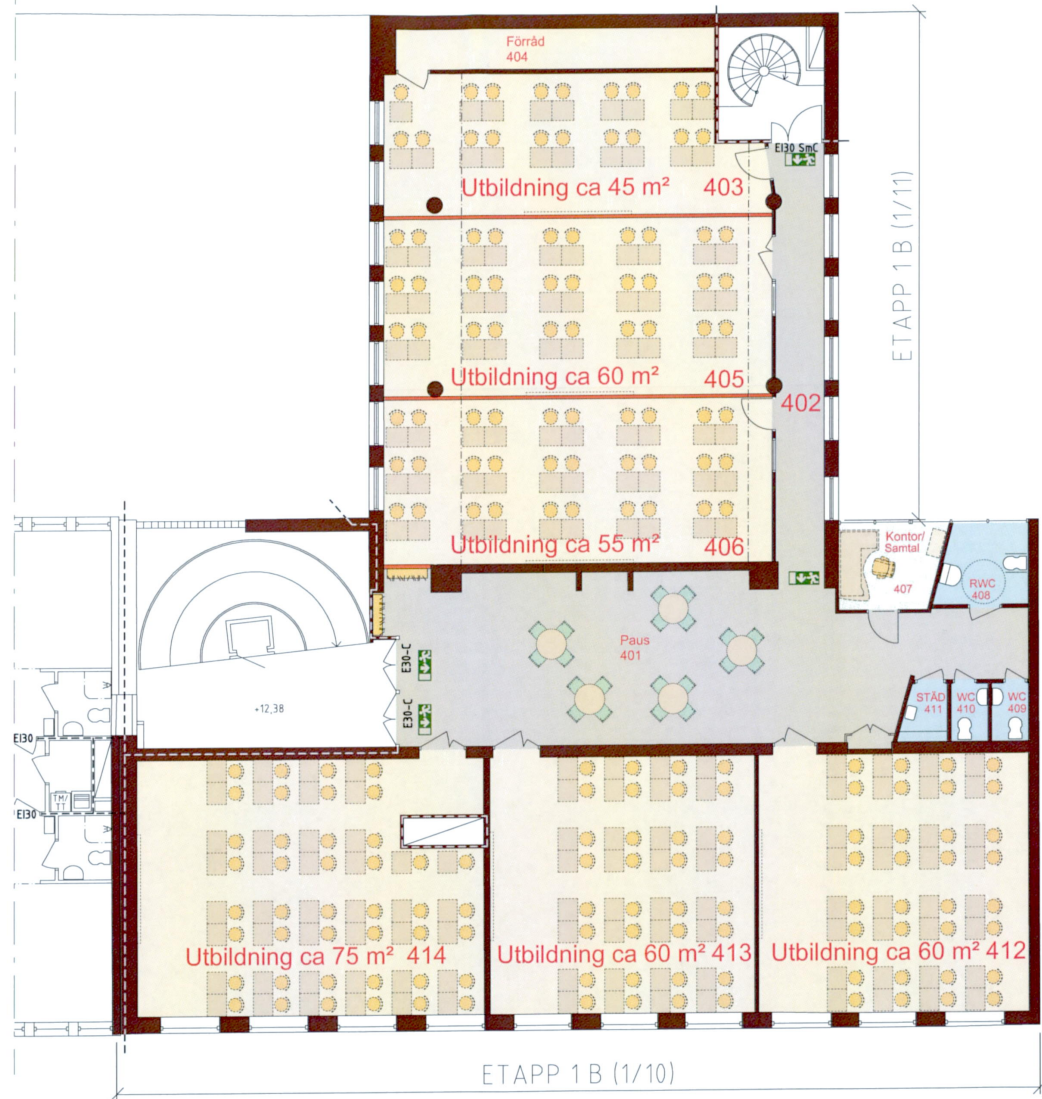

OMBYGGNAD
 PLAN 4, VÅN 3 TR
 1:150 A3


Meter skala 1:150/A3

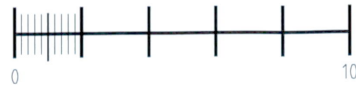

FÖRKLARINGAR:

- NY VÄGG
- IGENSÄTTNING AV ÖPPNING I BEF. VÄGG
- BEFINTLIG VÄGG
- NY DÖRR
- NY GLASDÖRR
- BEFINTLIG DÖRR

RITNING BYGGER PÅ ÄLDRE DWG-RITNINGAR,
 SKALL EJ BETRAKTAS SOM UPPMÄTNINGSRITNING

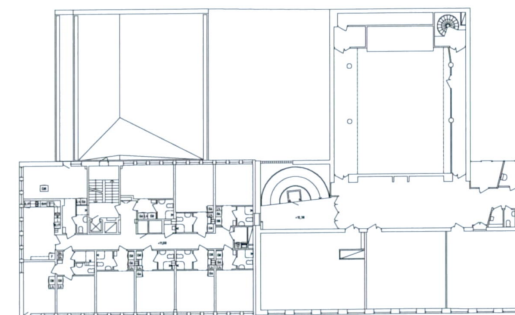

RELATION
 PLAN 4, VÅN 3 TR
 1:500 A3

ESKILSTUNA KOMMUN
 Stadsbyggnadsförvaltningen
 2015-06-26
 Dnr B 897/15

B	ALLMÅN REV	HBL	2015-06-25
A	ALLMÅN REV	HBL	2015-06-09

BYGGLOVHANDLING



019-26 22 30 www.roofarkitekter.se

KV VÅGSKÅLEN 24, ESKILSTUNA

UPPGRAG NR 13-003	RITAD AV CLEFJORD	HANDELSKÄRE OTTERLING
EDITION 2015-06-04	ANSVARIG	

RELATION SAMT OMBYGGNAD

PLAN 4, VÅN 3 TR	SKALA 1:150 A3	NUMMER A03-61-14	BL. B
------------------	-------------------	---------------------	-------

