


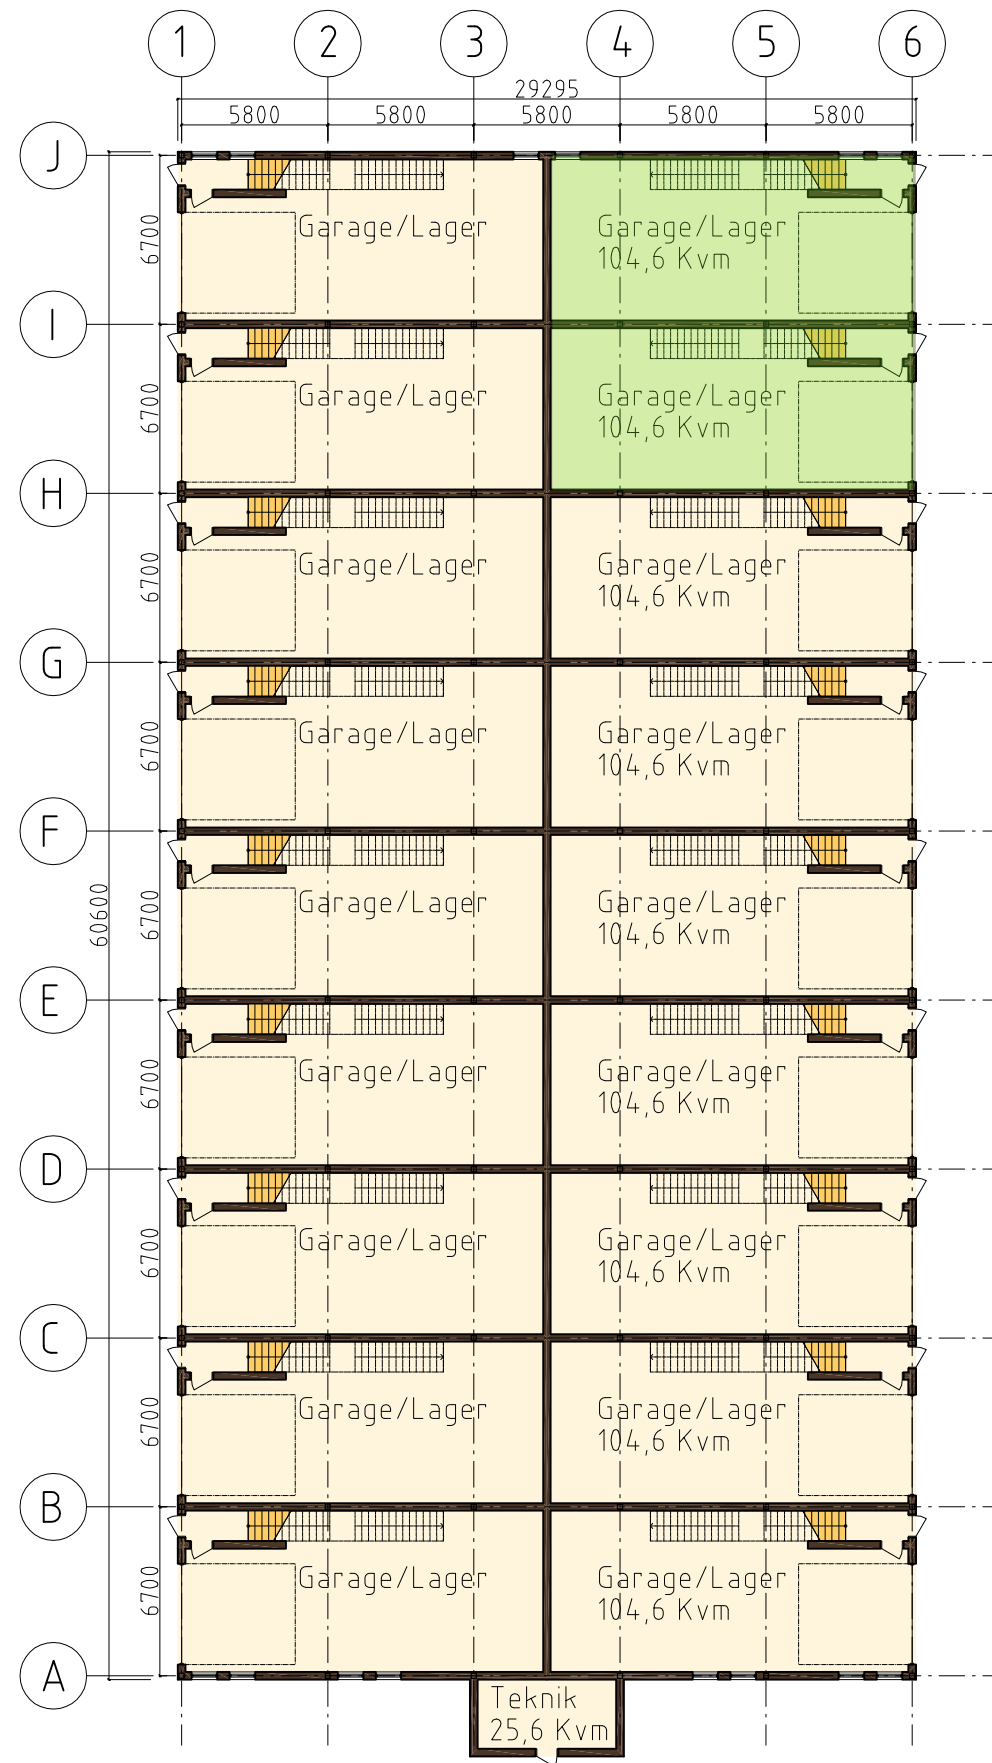

HUS 4
BYA: 1794 Kv

PLAN BOTTENVÅNING
1:300

C	ALLMÄN REVIDERING	TS	20171031	
B	ALLMÄN REVIDERING	AM	20170906	
A	ALLMÄN REVIDERING	AM	20170810	
BET	ANT	ÄNDRINGEN AVSER	SIGN	DATUM

BYGGLOVSHANDLING

BISTA
MEKAN AB
SMIDE • ROSTFRI • BILPÅBYGGNAD

ROOF
ARKITEKTER AB

019-26 22 30 www.roofarkitekter.se

UPPLANDS VÄSBY
NJURSTA 1:94

UPPDRAG NR 16-115	RITAD AV T.SANDVOLD	HANDLÄGGARE ÖTTERLING
DATUM 2016-12-09	ANSVARIG	


NYBYGGNAD
PLAN BV
HUS 4

SKALA
1:300/A3

NUMMER
A-40.1-401

I BET
C

PLAN VÅNING 1 TR
1:300

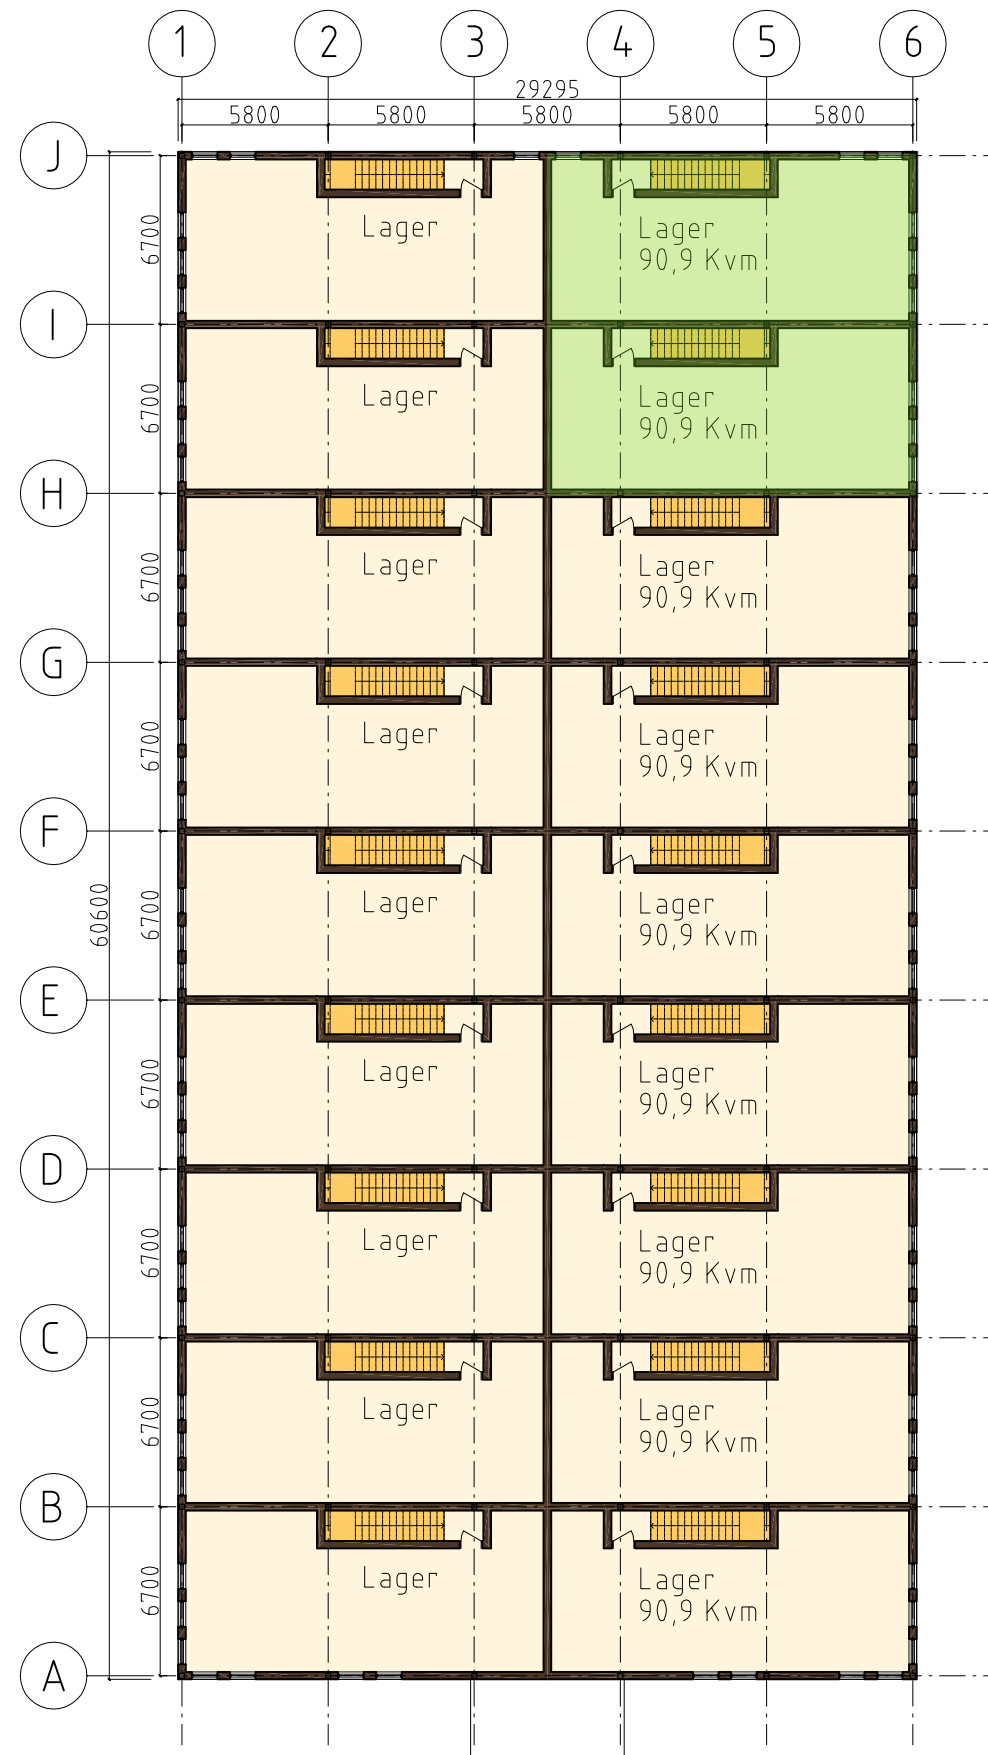

B	ALLMÄN REVIDERING		TS	20171031
A	ALLMÄN REVIDERING		AM	20170906
BET	ANT	ÄNDRINGEN AVSER	SIGN	DATUM
BYGGLOVSHANDLING				
				
				
019-26 22 30 www.roofarkitekter.se				
UPPLANDS VÄSBY NJURSTA 1:94				
UPPDRAG NR 16-115		ITAD AV T.SANDVOLD	HANDLÄGGARE ÖTTERLING	
DATUM 2016-12-09		ANSVARIG		
NYBYGGNAD PLAN 1TR HUS 4				
SKALA 1:300/A3	NUMMER A-40.1-402		BET B	