


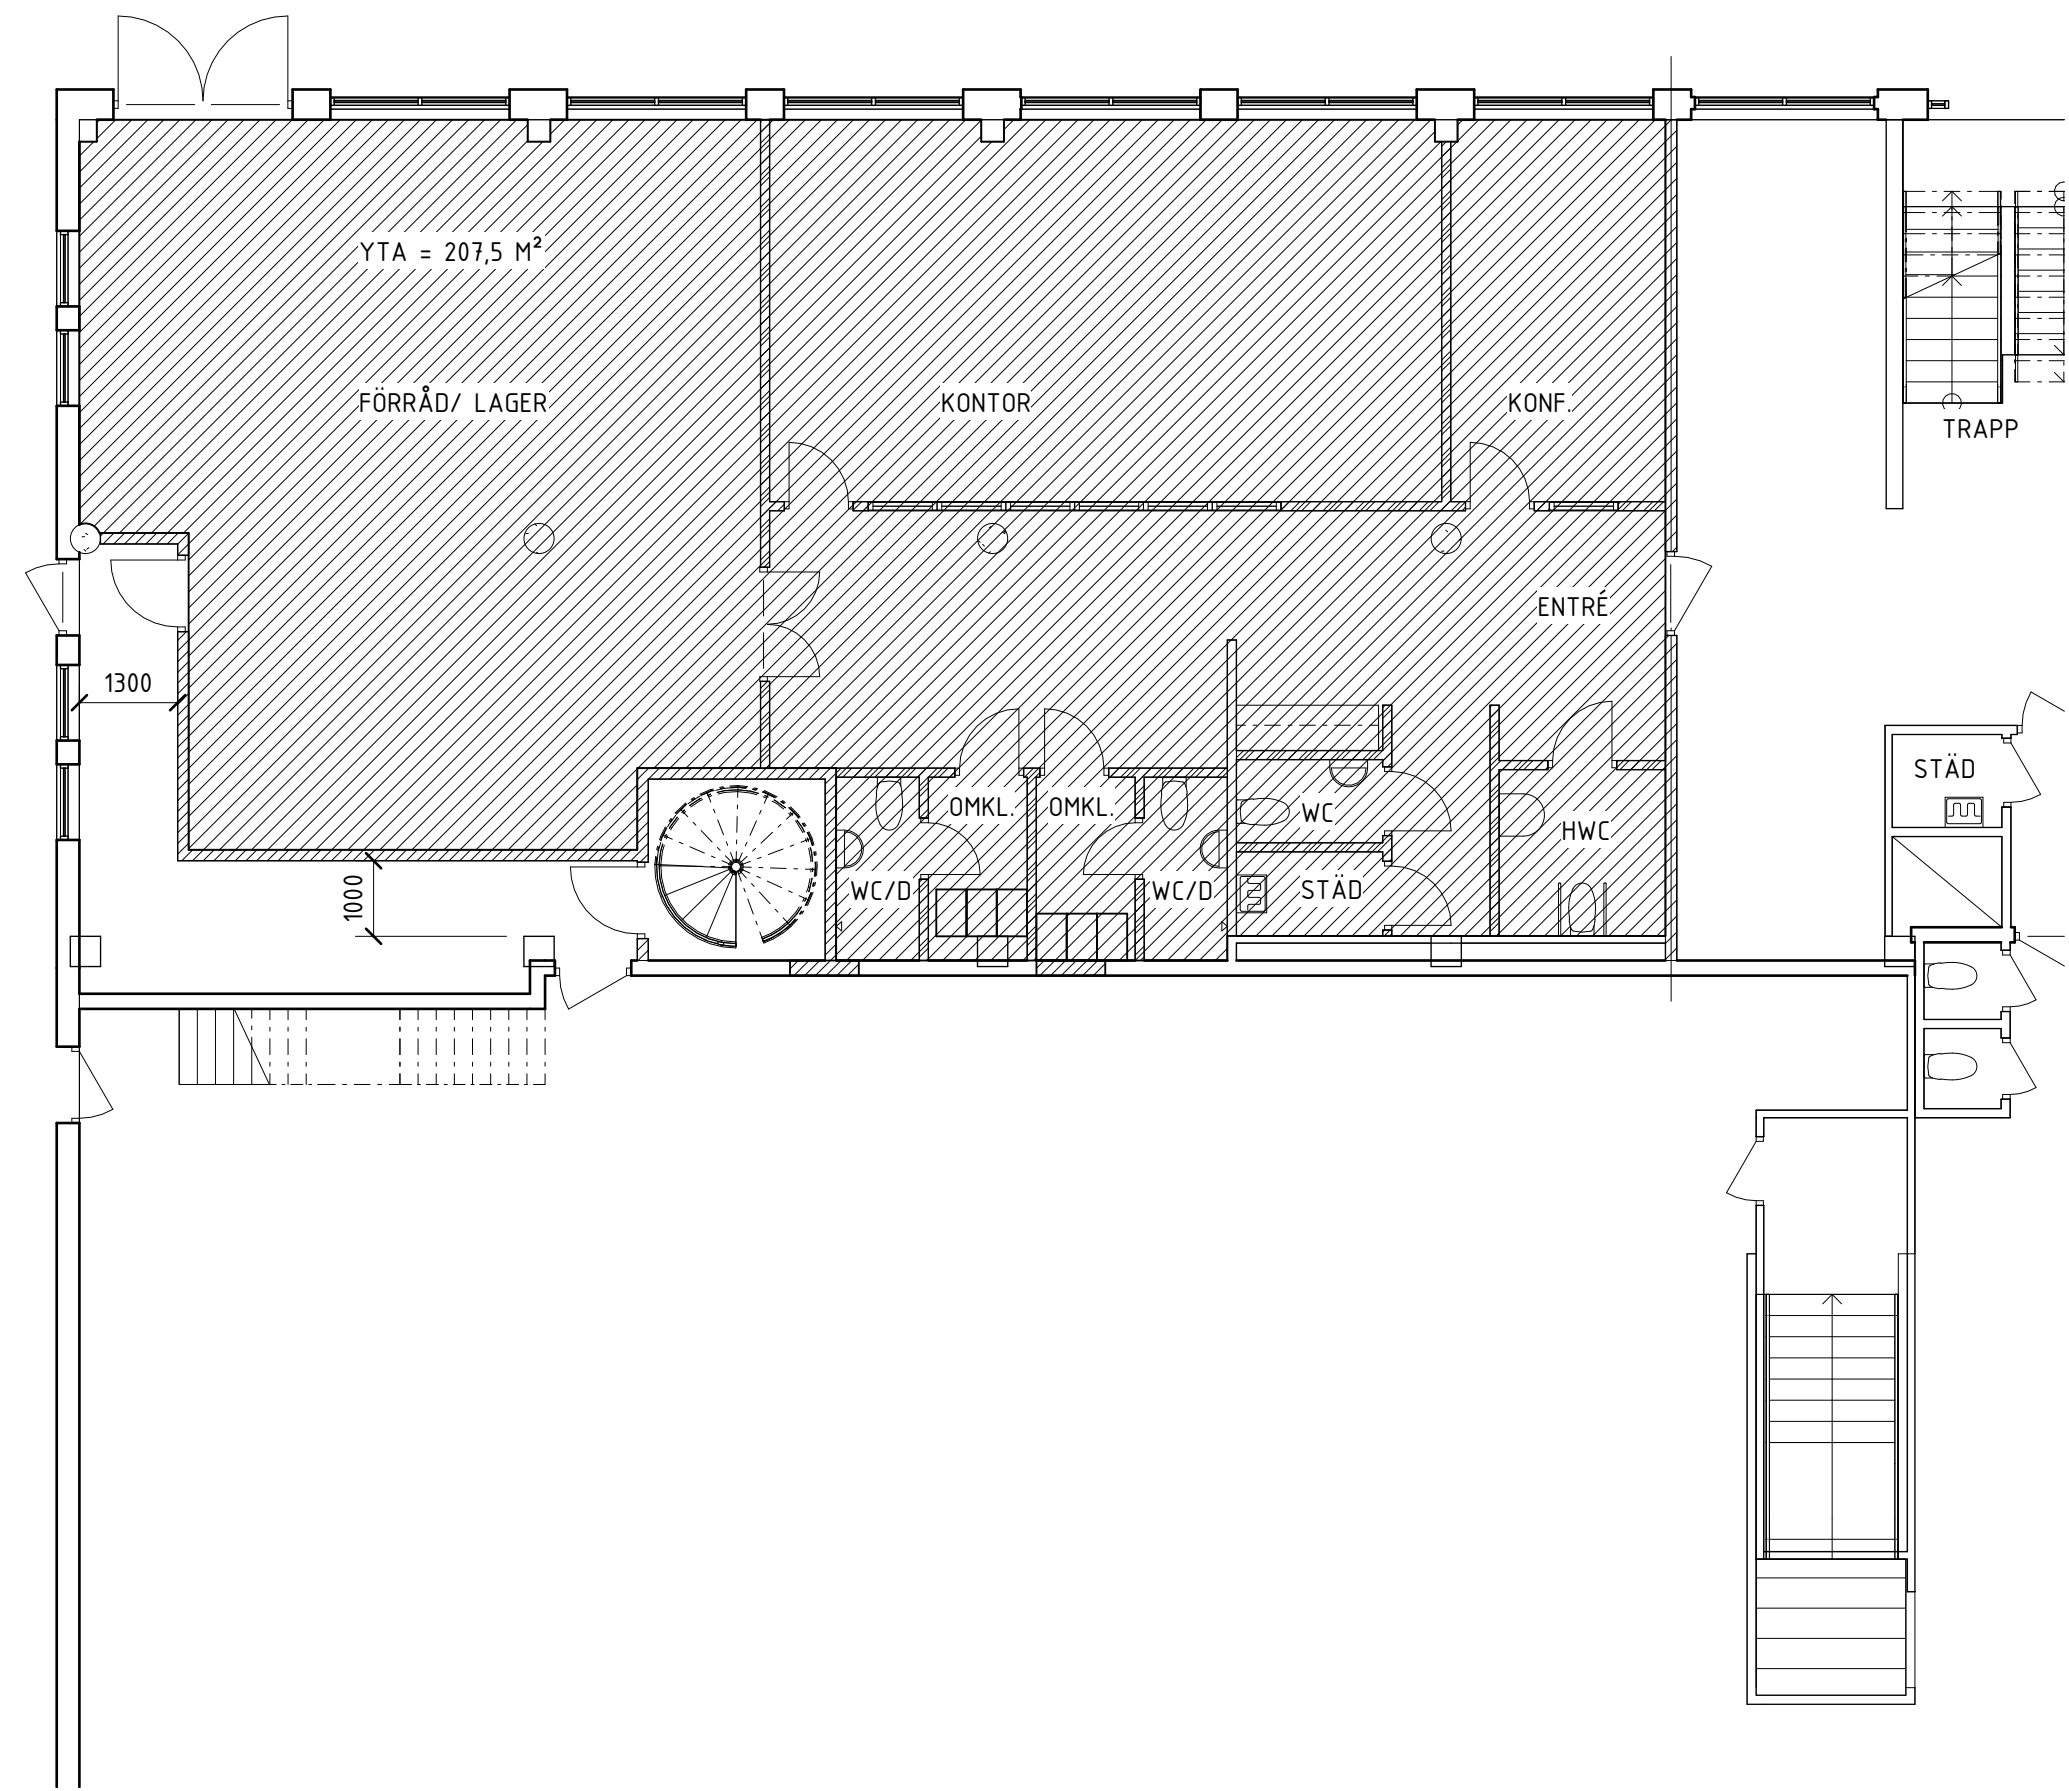

Plan 2 Del 1
SKALA 1 : 100

BET	ÄNDRINGEN AVSER	DATUM	SIGN
FÖRHANDSKOPIA 240118			
LITOGRAFEN 6 ESKILSTUNA KOMMUN			
JohanssonOson BOX 133 63301 Eskilstuna			
✕ A	Företagsnamn	Telefon	
UPPDRAG.NR	RITAD/KONSTR AV	UPPDRAGSLEDARE	
-	ALF	STEFAN N	
DATUM	ANSVARIG		
-	STEFAN N		
OMBYGGNAD AV INDUSTRIBYGGNAD PLAN 2 DEL 1			
SKALA	NUMMER	BET	
A1 1:100 A3 1:200	A-40-1-121		