

FÖRKLARINGAR OCH FÖRESKRIFTER:  
 MÄTT ANGES I MILLIMETER OM INTE ANNAT ANGES  
 PLUSHÖJDER ANGES I METER.

NYBYGGNAD AV INDUSTRIBYGGNAD/KONTOR.

LOD ENL. SEPARAT DOKUMENT UPPRÄTTAT AV  
 MÅRKENTREPNÖR.


MARKNIVÅER OCH FÄRDIGGOLV ÄR ENDAST UNGEFÄRLIGA  
 OCH KOMMER KUNNA JUSTERAS UNDER MARKPROJEKTERING.

INGEN BRAND- OCH ELLER LJUDUTREDNING ÄR UTFÖRD.

SAMMANFATTNING:  
 TOMTYTA: ca 7600m<sup>2</sup>

BYA NYBYGGNAD: 284,5m<sup>2</sup>

P-PLATSER:  
 ENDAST SCHEMATISKT REDOVISADE

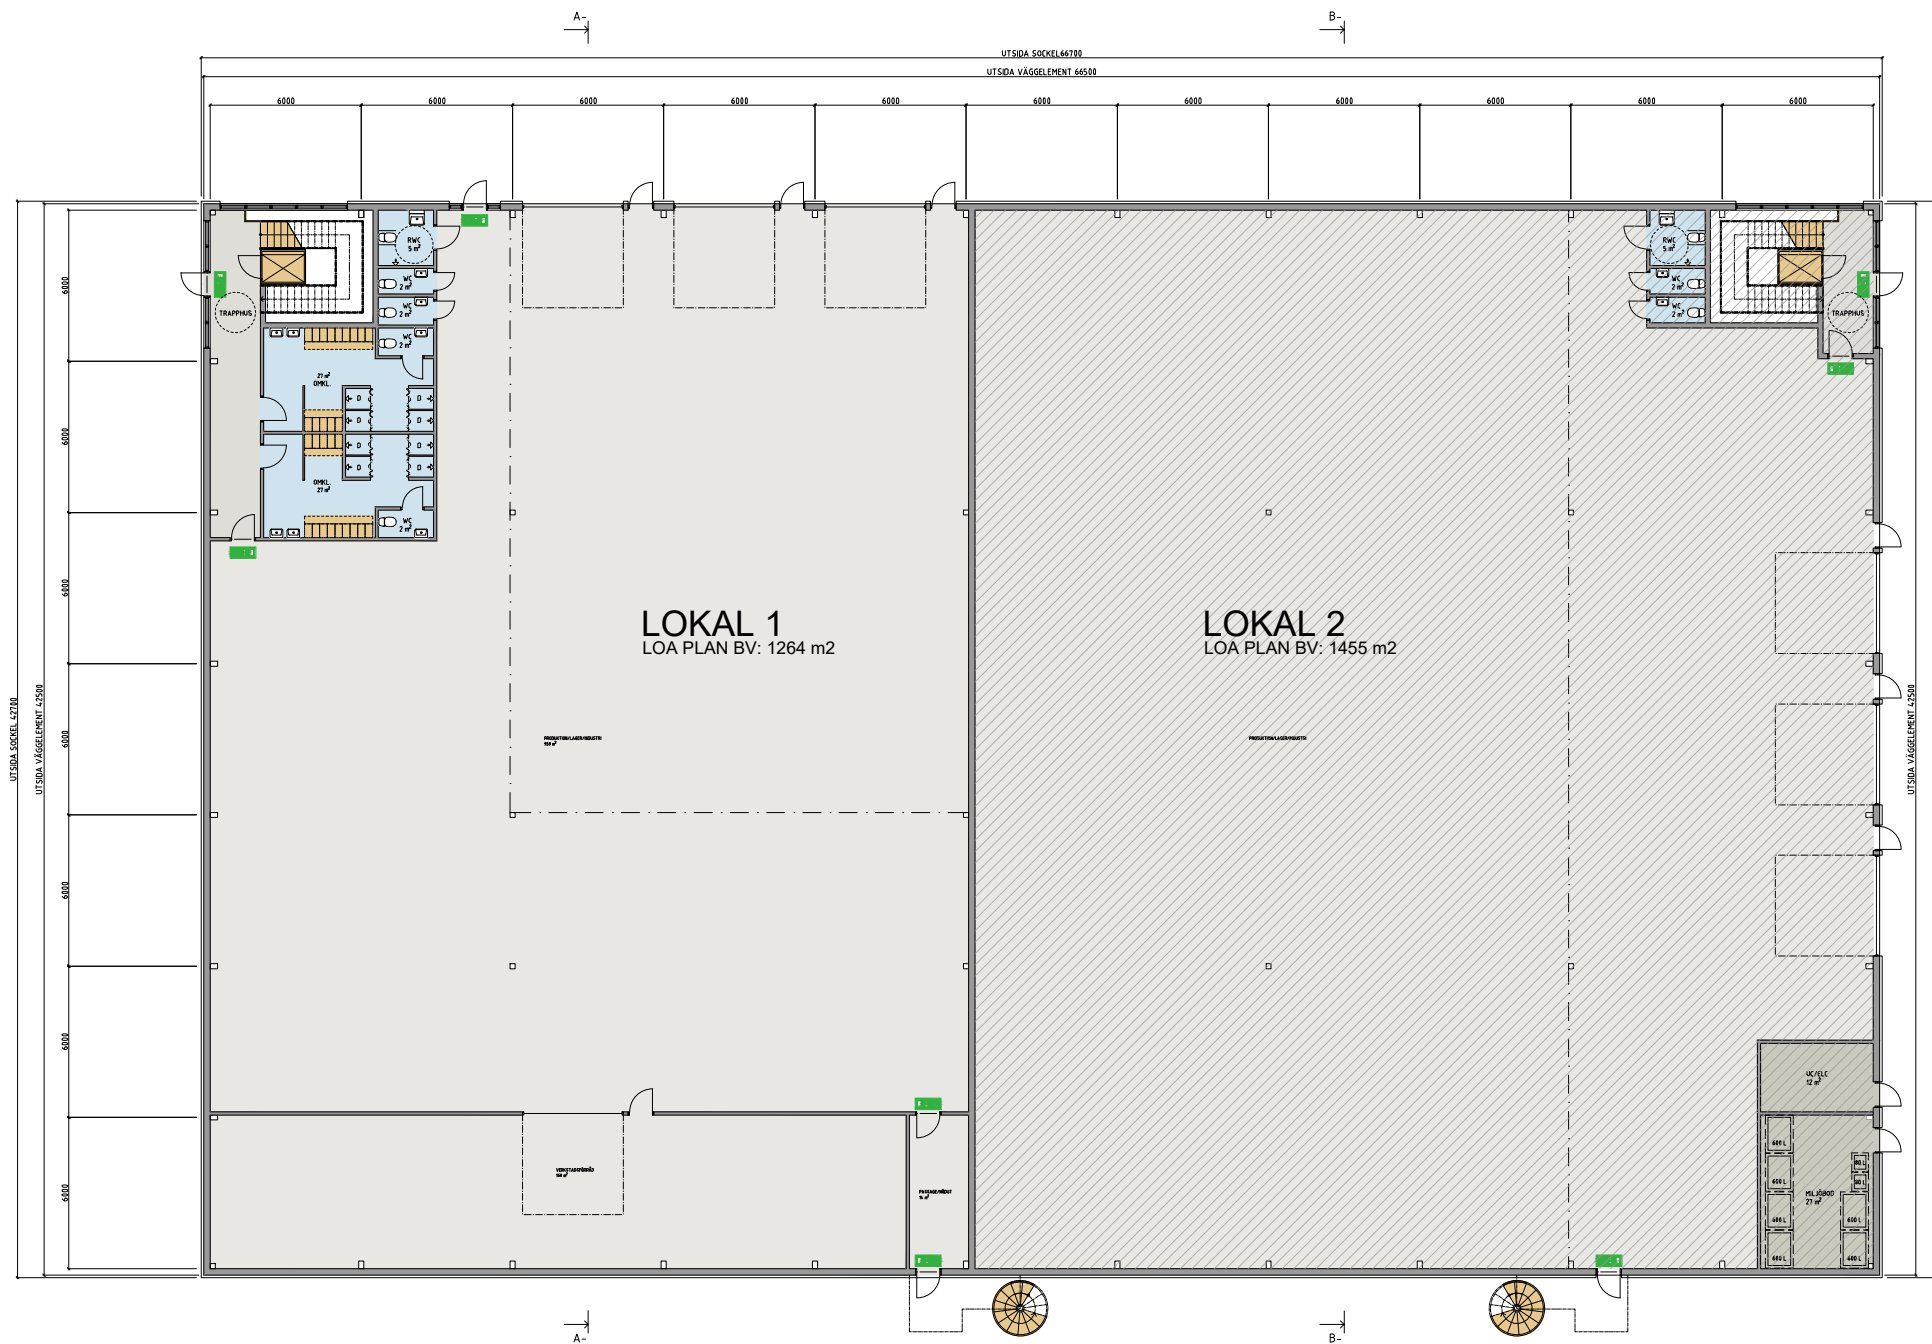

PLAN BOTTENVÅNING  
 SKALA 1:300  
 METER 1:300 A3

