

FÖRKLARINGAR OCH FÖRESKRIFTER:
 MÄTT ANGES I MILLIMETER OM INTE ANNAT ANGES
 PLUSHÖJDER ANGES I METER.

NYBYGGNAD AV INDUSTRIBYGGNAD/KONTOR.


LOD ENL. SEPARAT DOKUMENT UPPRÄTTAT AV
 MÅRKTREPRENÖR.

MARKNIVÅER OCH FÄRDIGGOLV ÄR ENDAST UNGEFÄRLIGA
 OCH KOMMER KUNNA JUSTERAS UNDER MARKPROJEKTERING.

INGEN BRAND- OCH ELLER LJUDUTREDNING ÄR UTFÖRD.

SAMMANFATTNING:
 TOMTYTA: ca 7600m²
 BYA NYBYGGNAD: 284,5m²

P-PLATSER:
 ENDAST SCHEMATISKT REDOVISADE

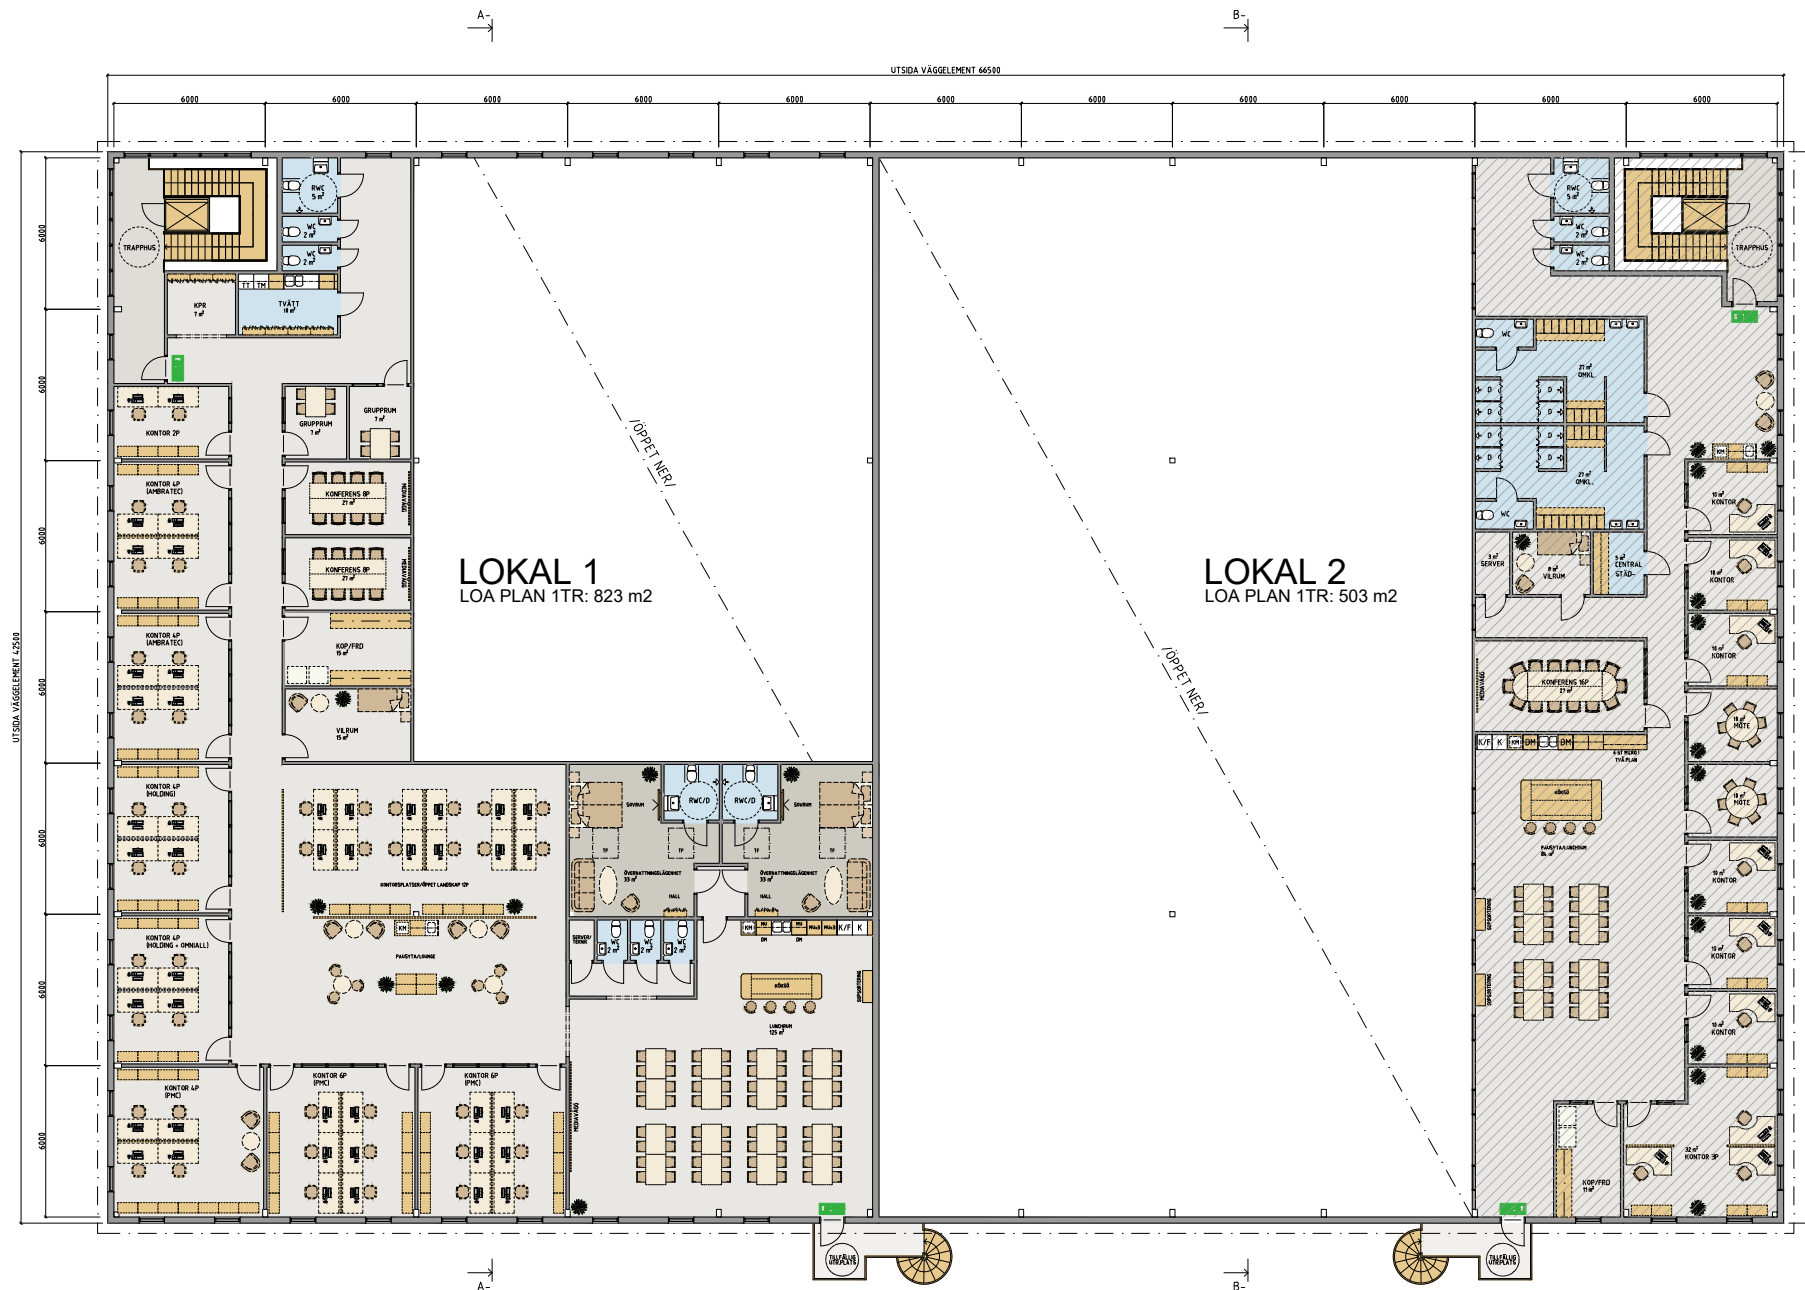

PLAN VÅNING 1TR, ENTRESOL
 SKALA 1:300

METER 1:300 A3

