


REF: A00-P001 vers. 2017.09.07

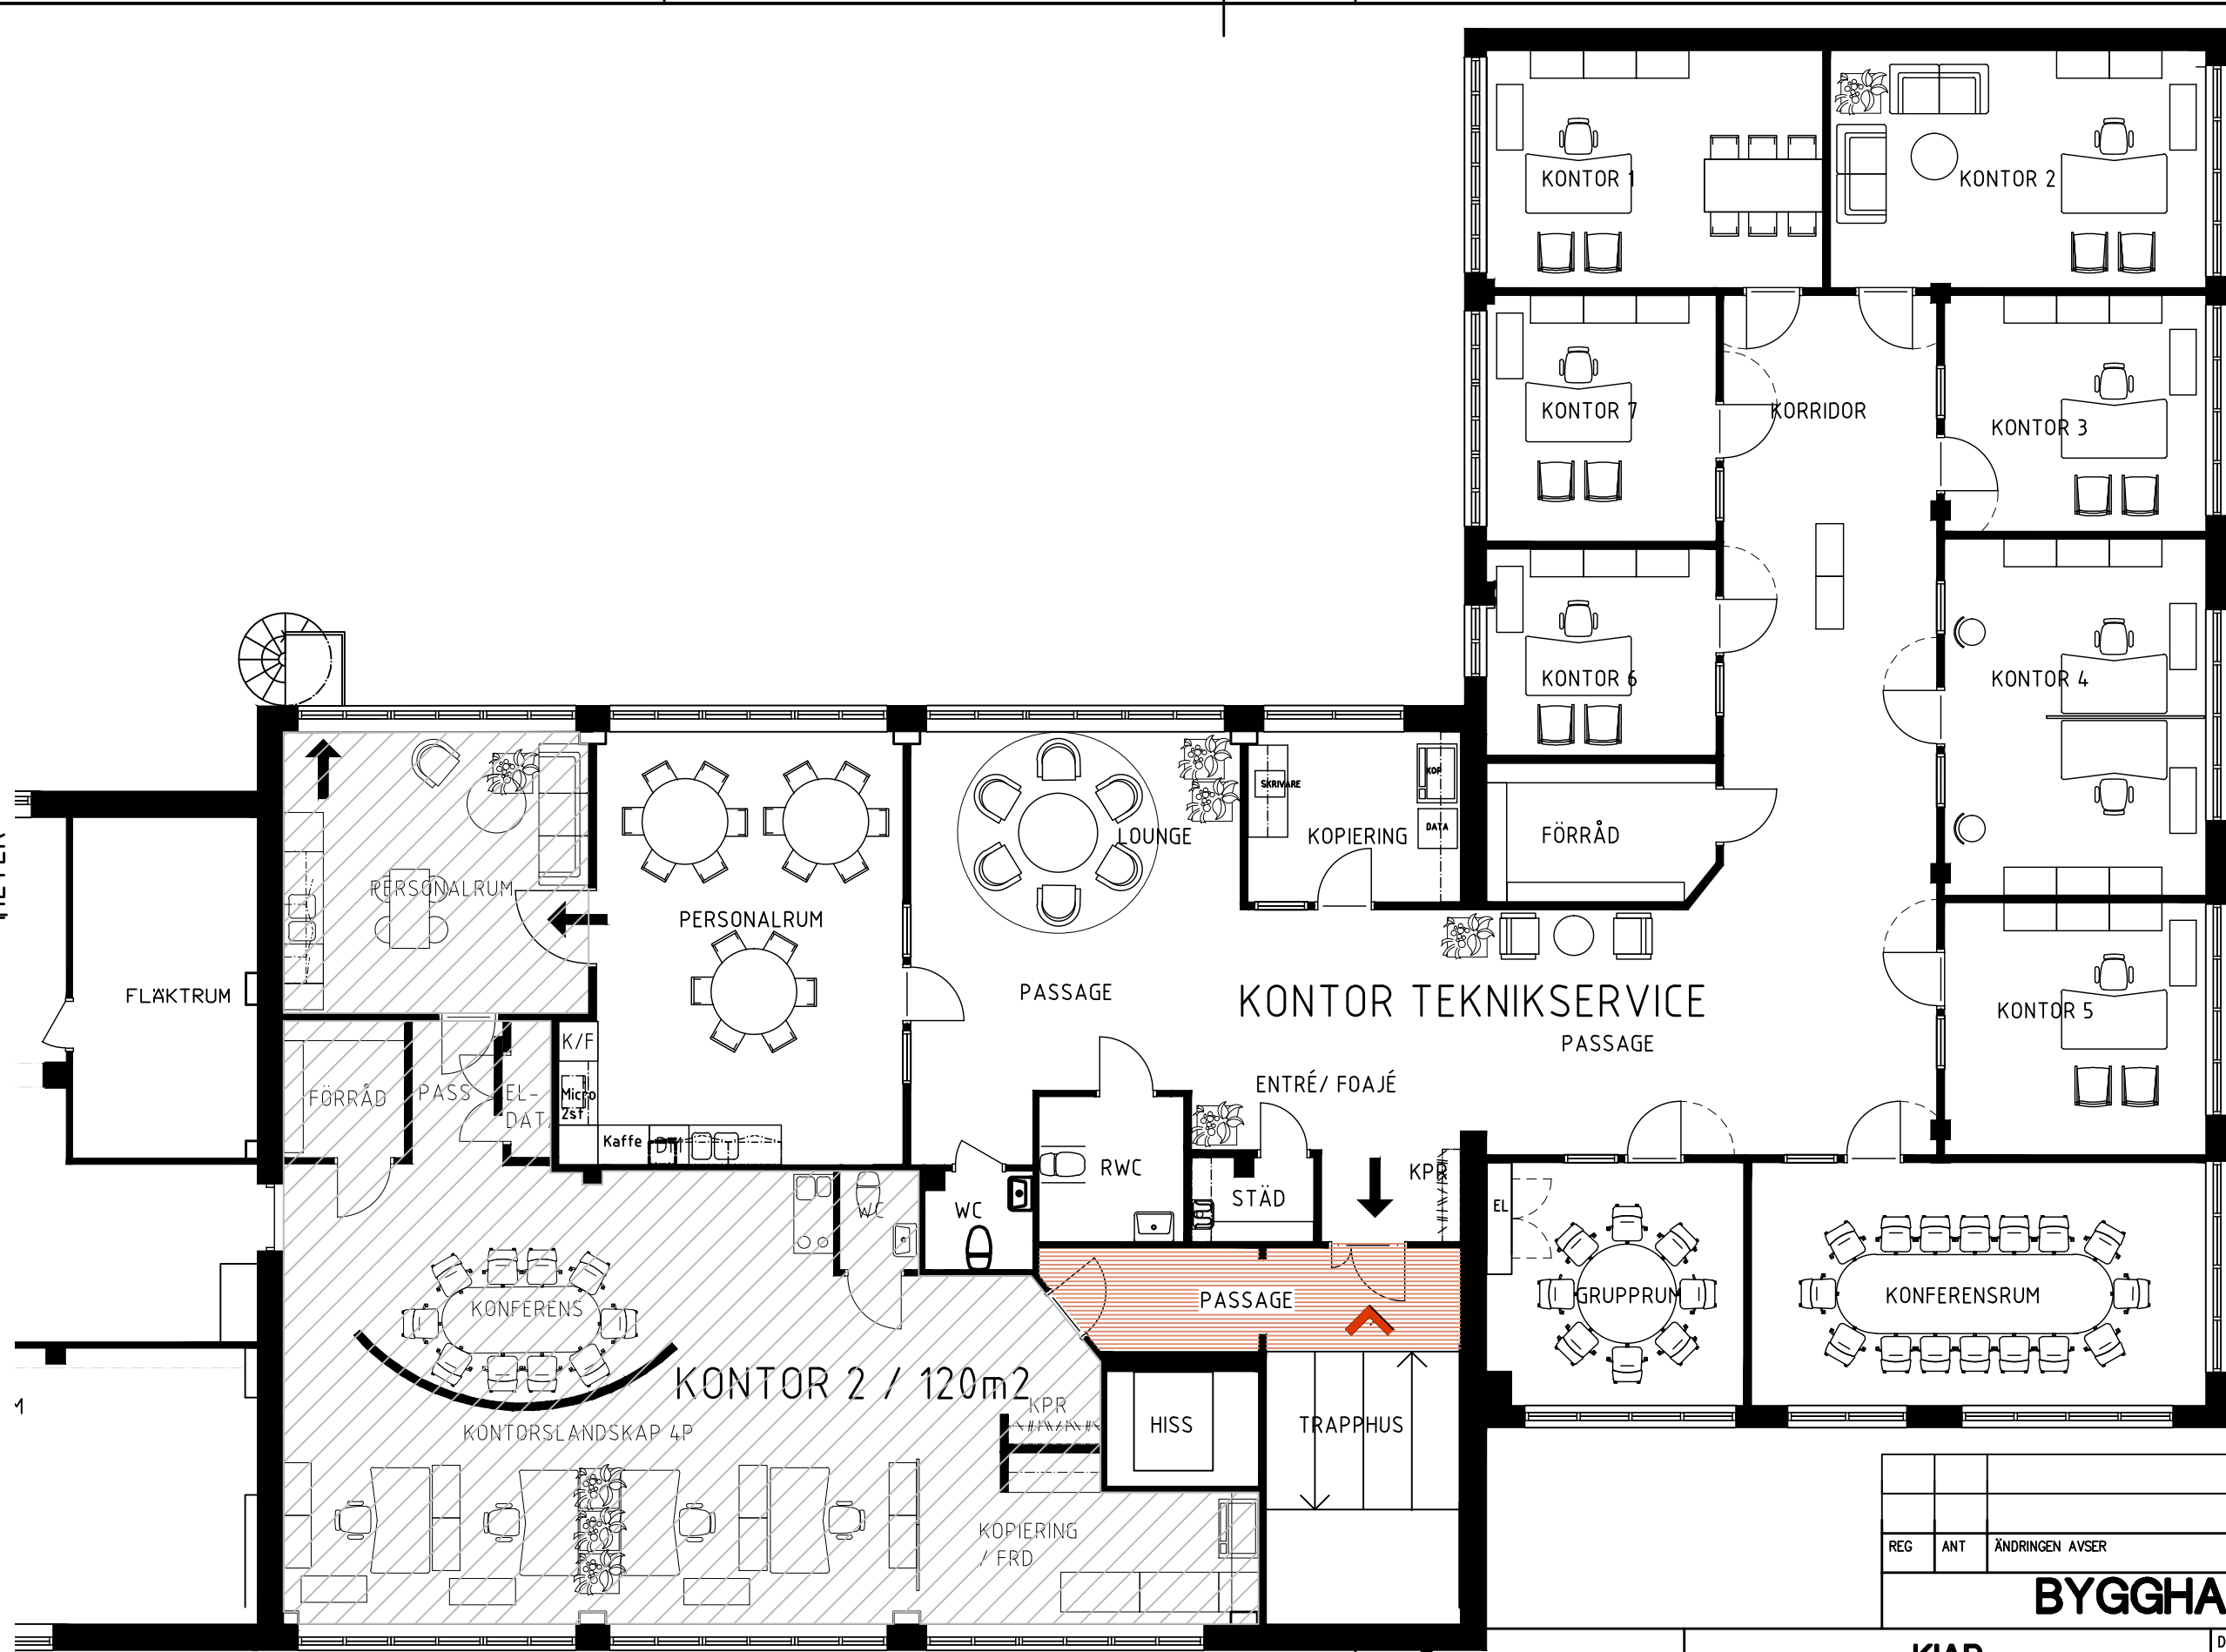

Kiark
projektering hb
lena@kiark.se Önnertsgatan 20
+46 708 133 292 267 34 BJUV

BYGGHANDLING				
KIAB				
DOVHJORTEN 1			DATUM	
OMBYGGNAD			17.09.07	
PLAN KONTOR FÖR TEKNIKSERVICE			ANSVARIG	
UPPDRAG			SKALA	
17.005.037	RITAD/KONSTRUERAD AV	HANDLÄGGARE	1:100	
LL			NUMMER	
			A30-01-001	
			BET	

LAGER:

PLO: