



OBSERVERA ATT DENNA HANDLING ÄR
UPPRÄTTAD EFTER ETT INSCANNAT UNDERLAG.
INGEN DETALJINMÄTNING HAR UTFÖRTS.
AVVIKELSER KAN FÖREKOMMA.

FÖRKLARINGAR:
MÅTT ANGES I MILLIMETER OM INTE ANNAT ANGES
PLUSHÖJDER ANGES I METER

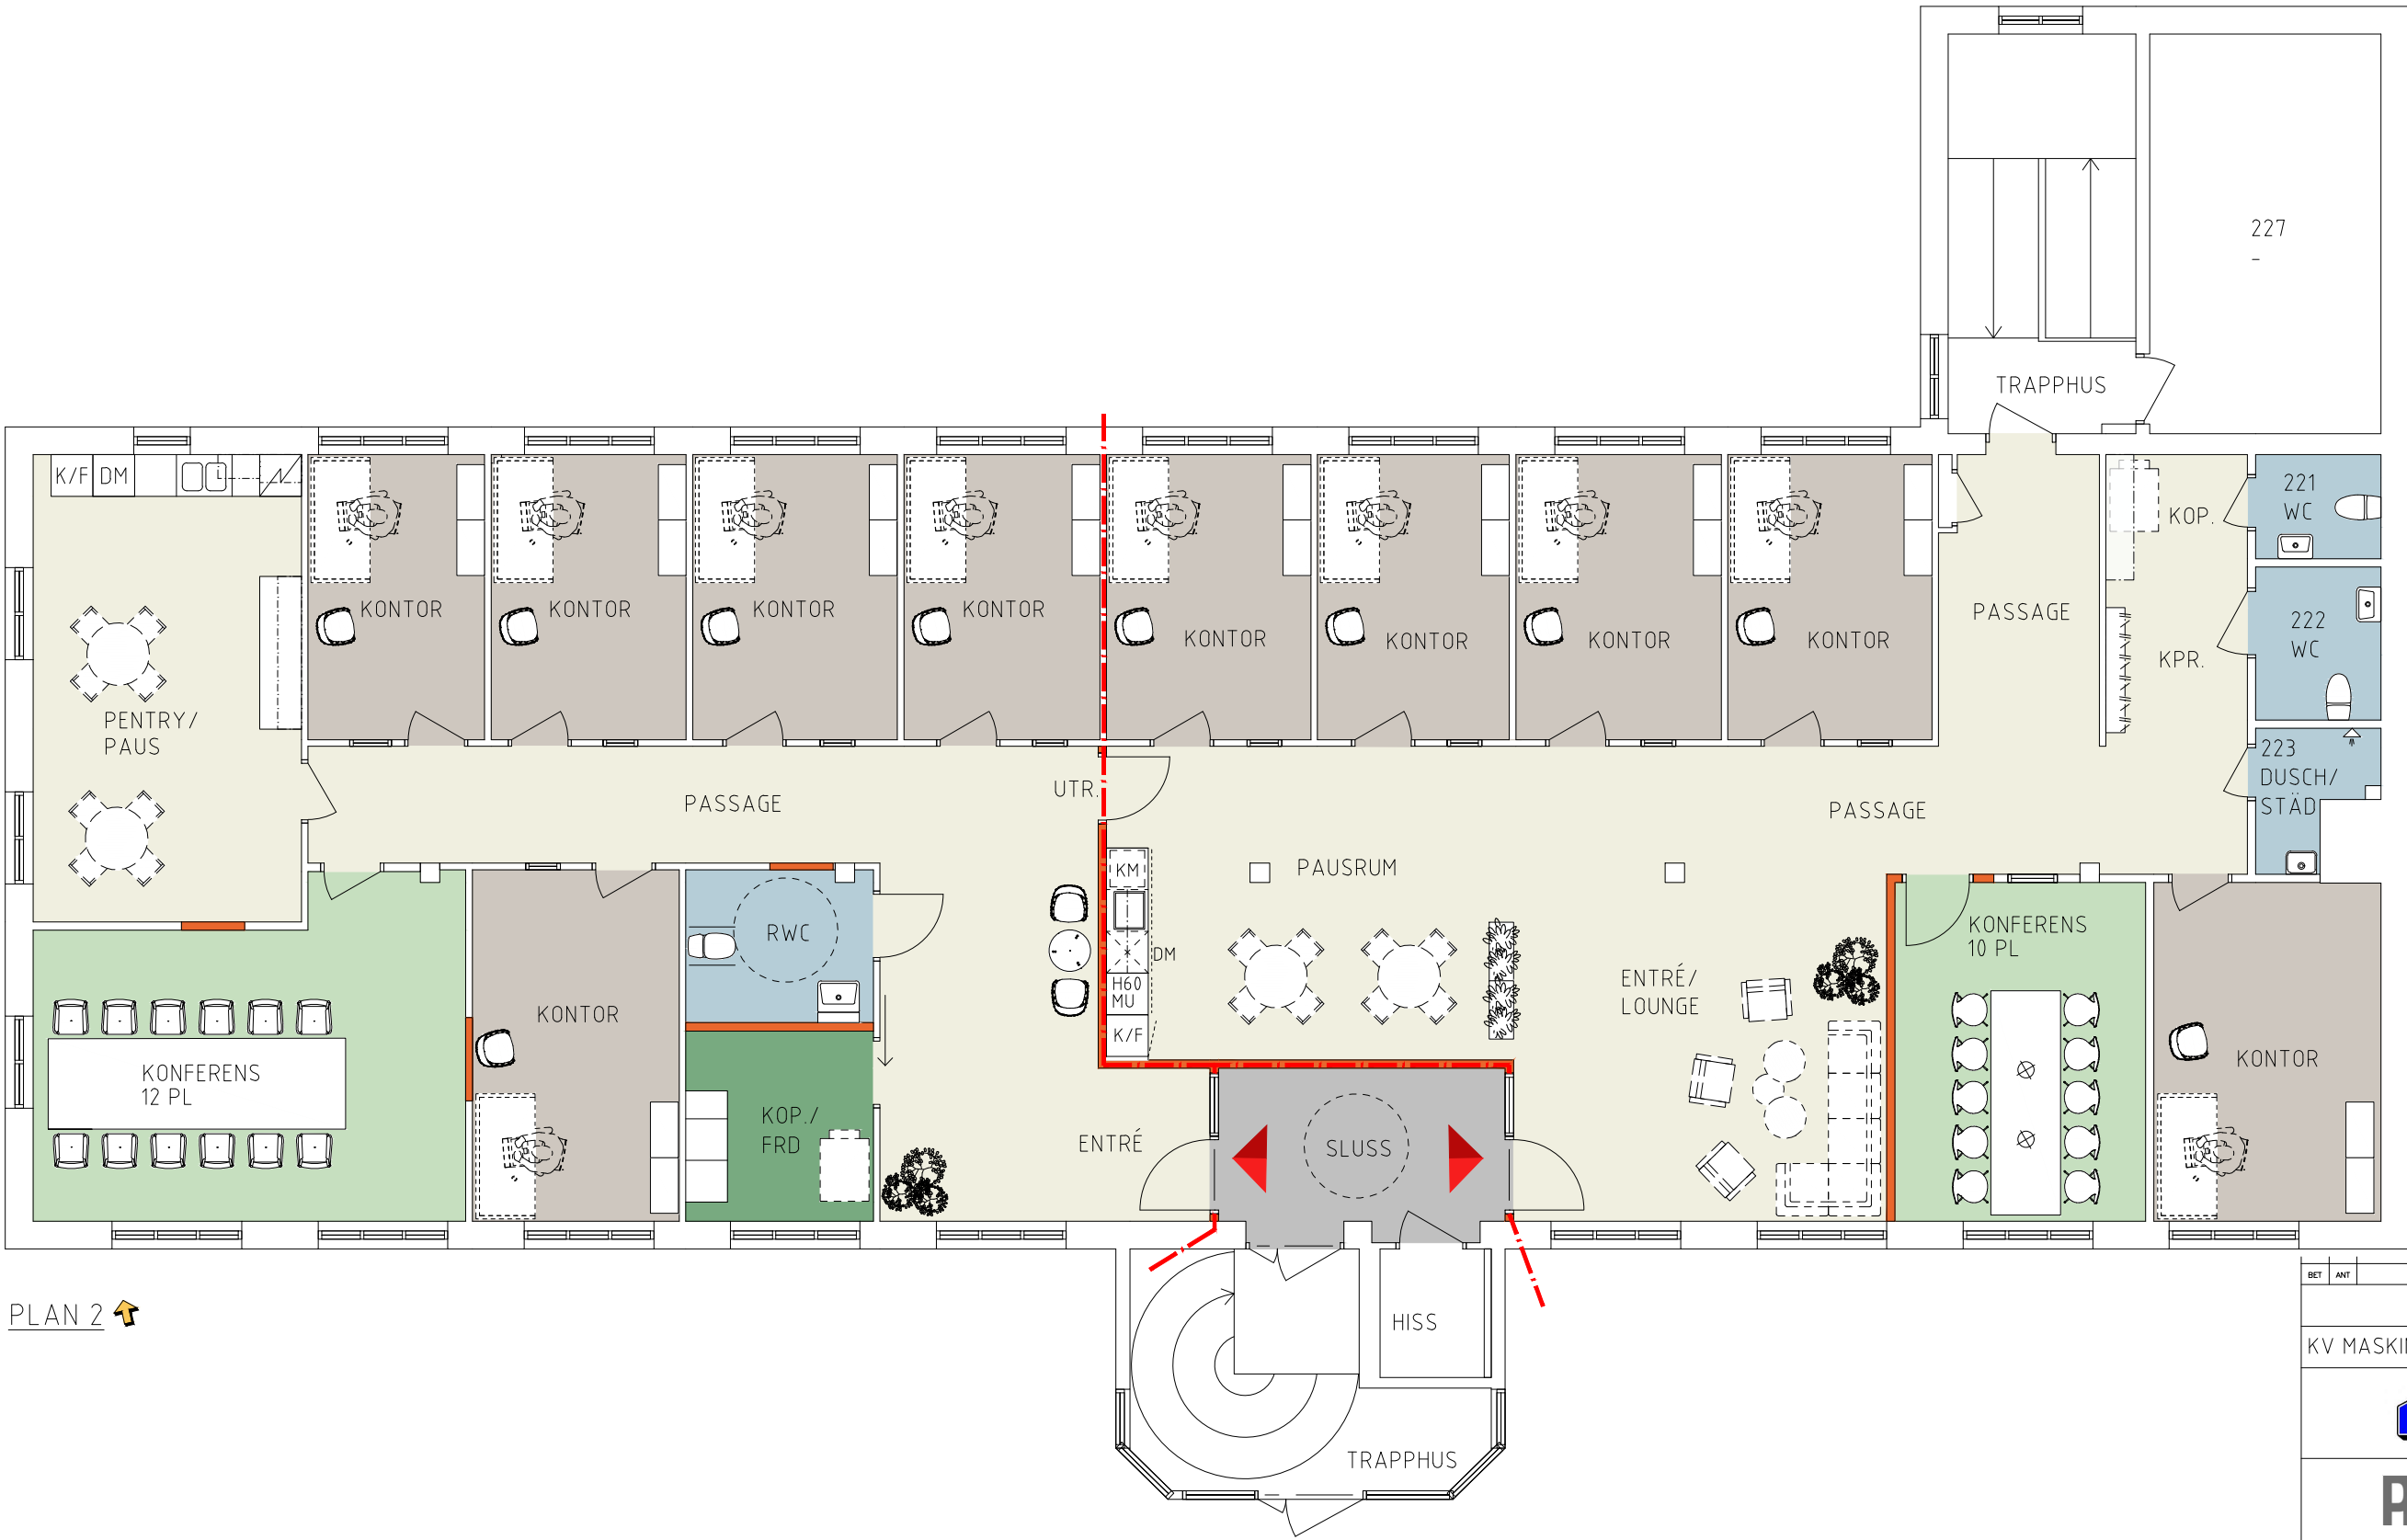

PLAN 2

METER 1:100 A3

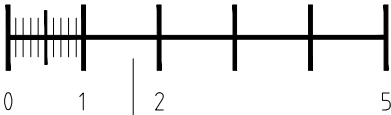

BET	ANT	ÄNDRINGEN AVSER	SIGN	DATUM
IDÉSKISS				
KV MASKINISTEN 2, KATRINEHOLM				
				
		FREDSGATAN 2 703 42 ÖREBRO TEL: 010-516 05 00 www.pe.se		
UPPDRAG NR 11025149		RITAD AV R.LACKGREN		HANDLÄGGARE R.LACKGREN
DATUM 2024-01-12		ANSVARIG R.LACKGREN		
IDÉSKISS AV 2 LOKALER PLAN 2				
SKALA A1: 1:50 A3: 1:100		NUMMER A-40.1-200		I BET

XREF

LAGER

PL0