





- FÖRKLARINGAR:
- NYA VÄGGAR
 - IGENSÄTTNING I BEF. VÄGG
 - BEF. VÄGGAR
 - NY ÖPPNING I BEF. VÄGG
 - NY DÖRR
 - BEF. DÖRR
 - NY DÖRR MED GLAS
 - K/F KYL- OCH FRYSSKÅP
 - DM DISKMASKIN
 - INGEN BRAND- OCH ELLER LJUDUTREDNING ÄR UTFÖRD PÅ DENNA SKISS

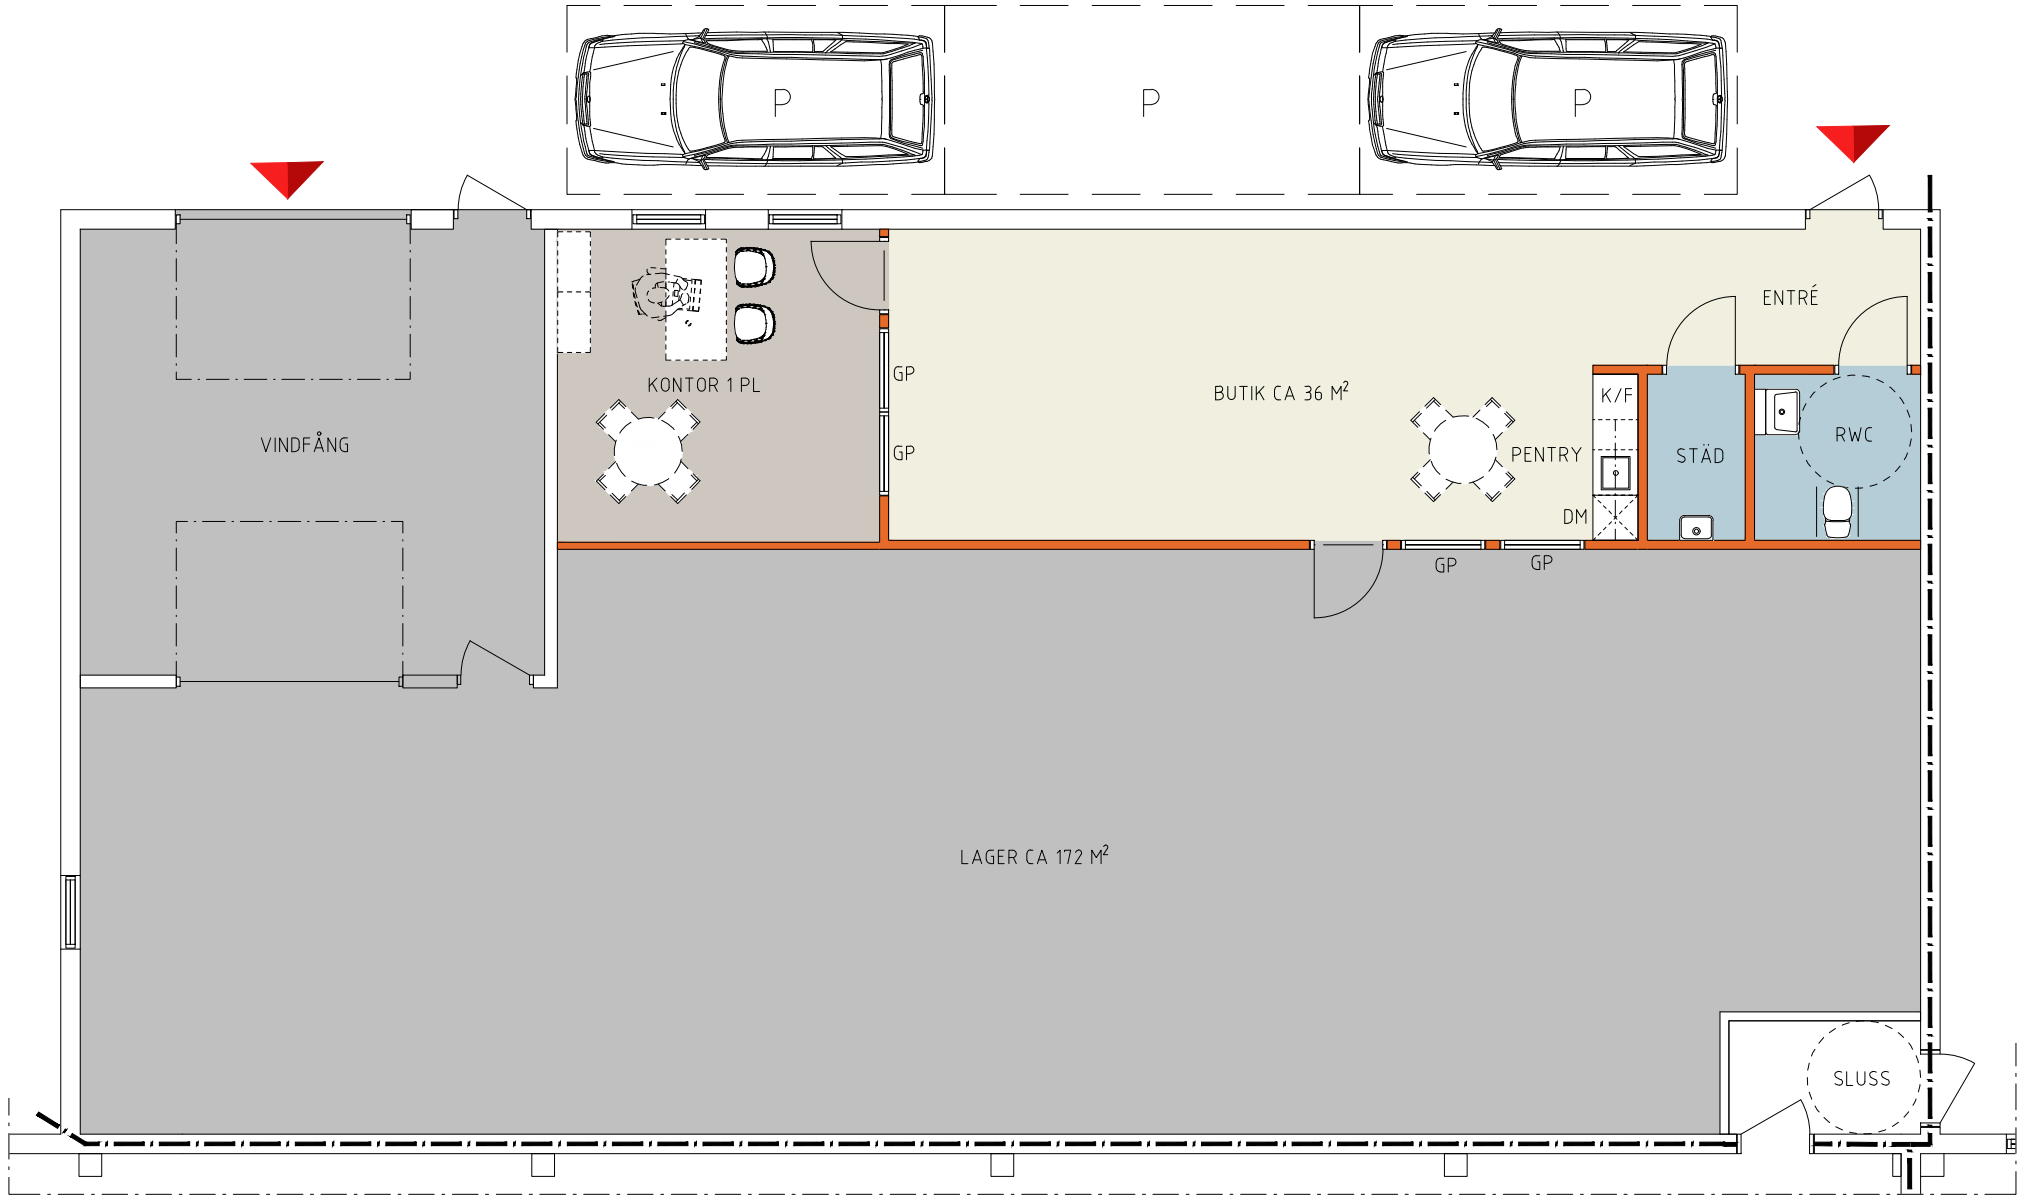

PLAN BOTTENVÅNING ➡

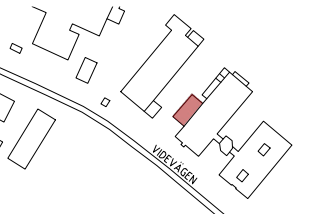

ORIENTERINGSFIGUR
EJ SKALENLIG ➡

METER 1:100 A3

