



PLAN 1
1:50

BYTT	ÄNDRING	AVSEER	DATUM	SKALA
BYGGHANDLING				
KV ÅBERG 15 UDDEVALLA KOMMUN				
BYGGFÖRETAG				
Götenehus				
Götenehus AB Box 101 401 21 Göteborg Tel: 031-33 14 00				
TOTALENTRÉPRIS				
PEAB				
PEAB Sverige AB Erikshuset 1 401 21 Göteborg Tel: 031-33 14 00				
☒	A	STUDIO EKBERG	0709-36 06 90	
	K	INTEGRA ENGINEERING	010-102 51 00	
	F	MIDROC ELECTRO	010-470 75 00	
	VS	SANDBACKENS RUM	070-785 13 60	
	VE	BRAVIDA	070-210 42 60	
	M	PEAB ANLÄGGNING	073-337 29 37	
	BR	FSD	070-814 69 04	
	AK	AKUSTIKVERKSTAN	0510-78 54 02	
UPPGÄVA: KR				
PEAB1704			HANDLAGSARE C FLODIN	
DATUM				
17-05-22				
ANSVARIG				
MICHAEL EKBERG				
PLAN 1				
ENTRÉVÄNING				
EAD	SKALA	NUMMER		
Revit	A1 1:50	A-40-1-001		
20%	A3 1:100			

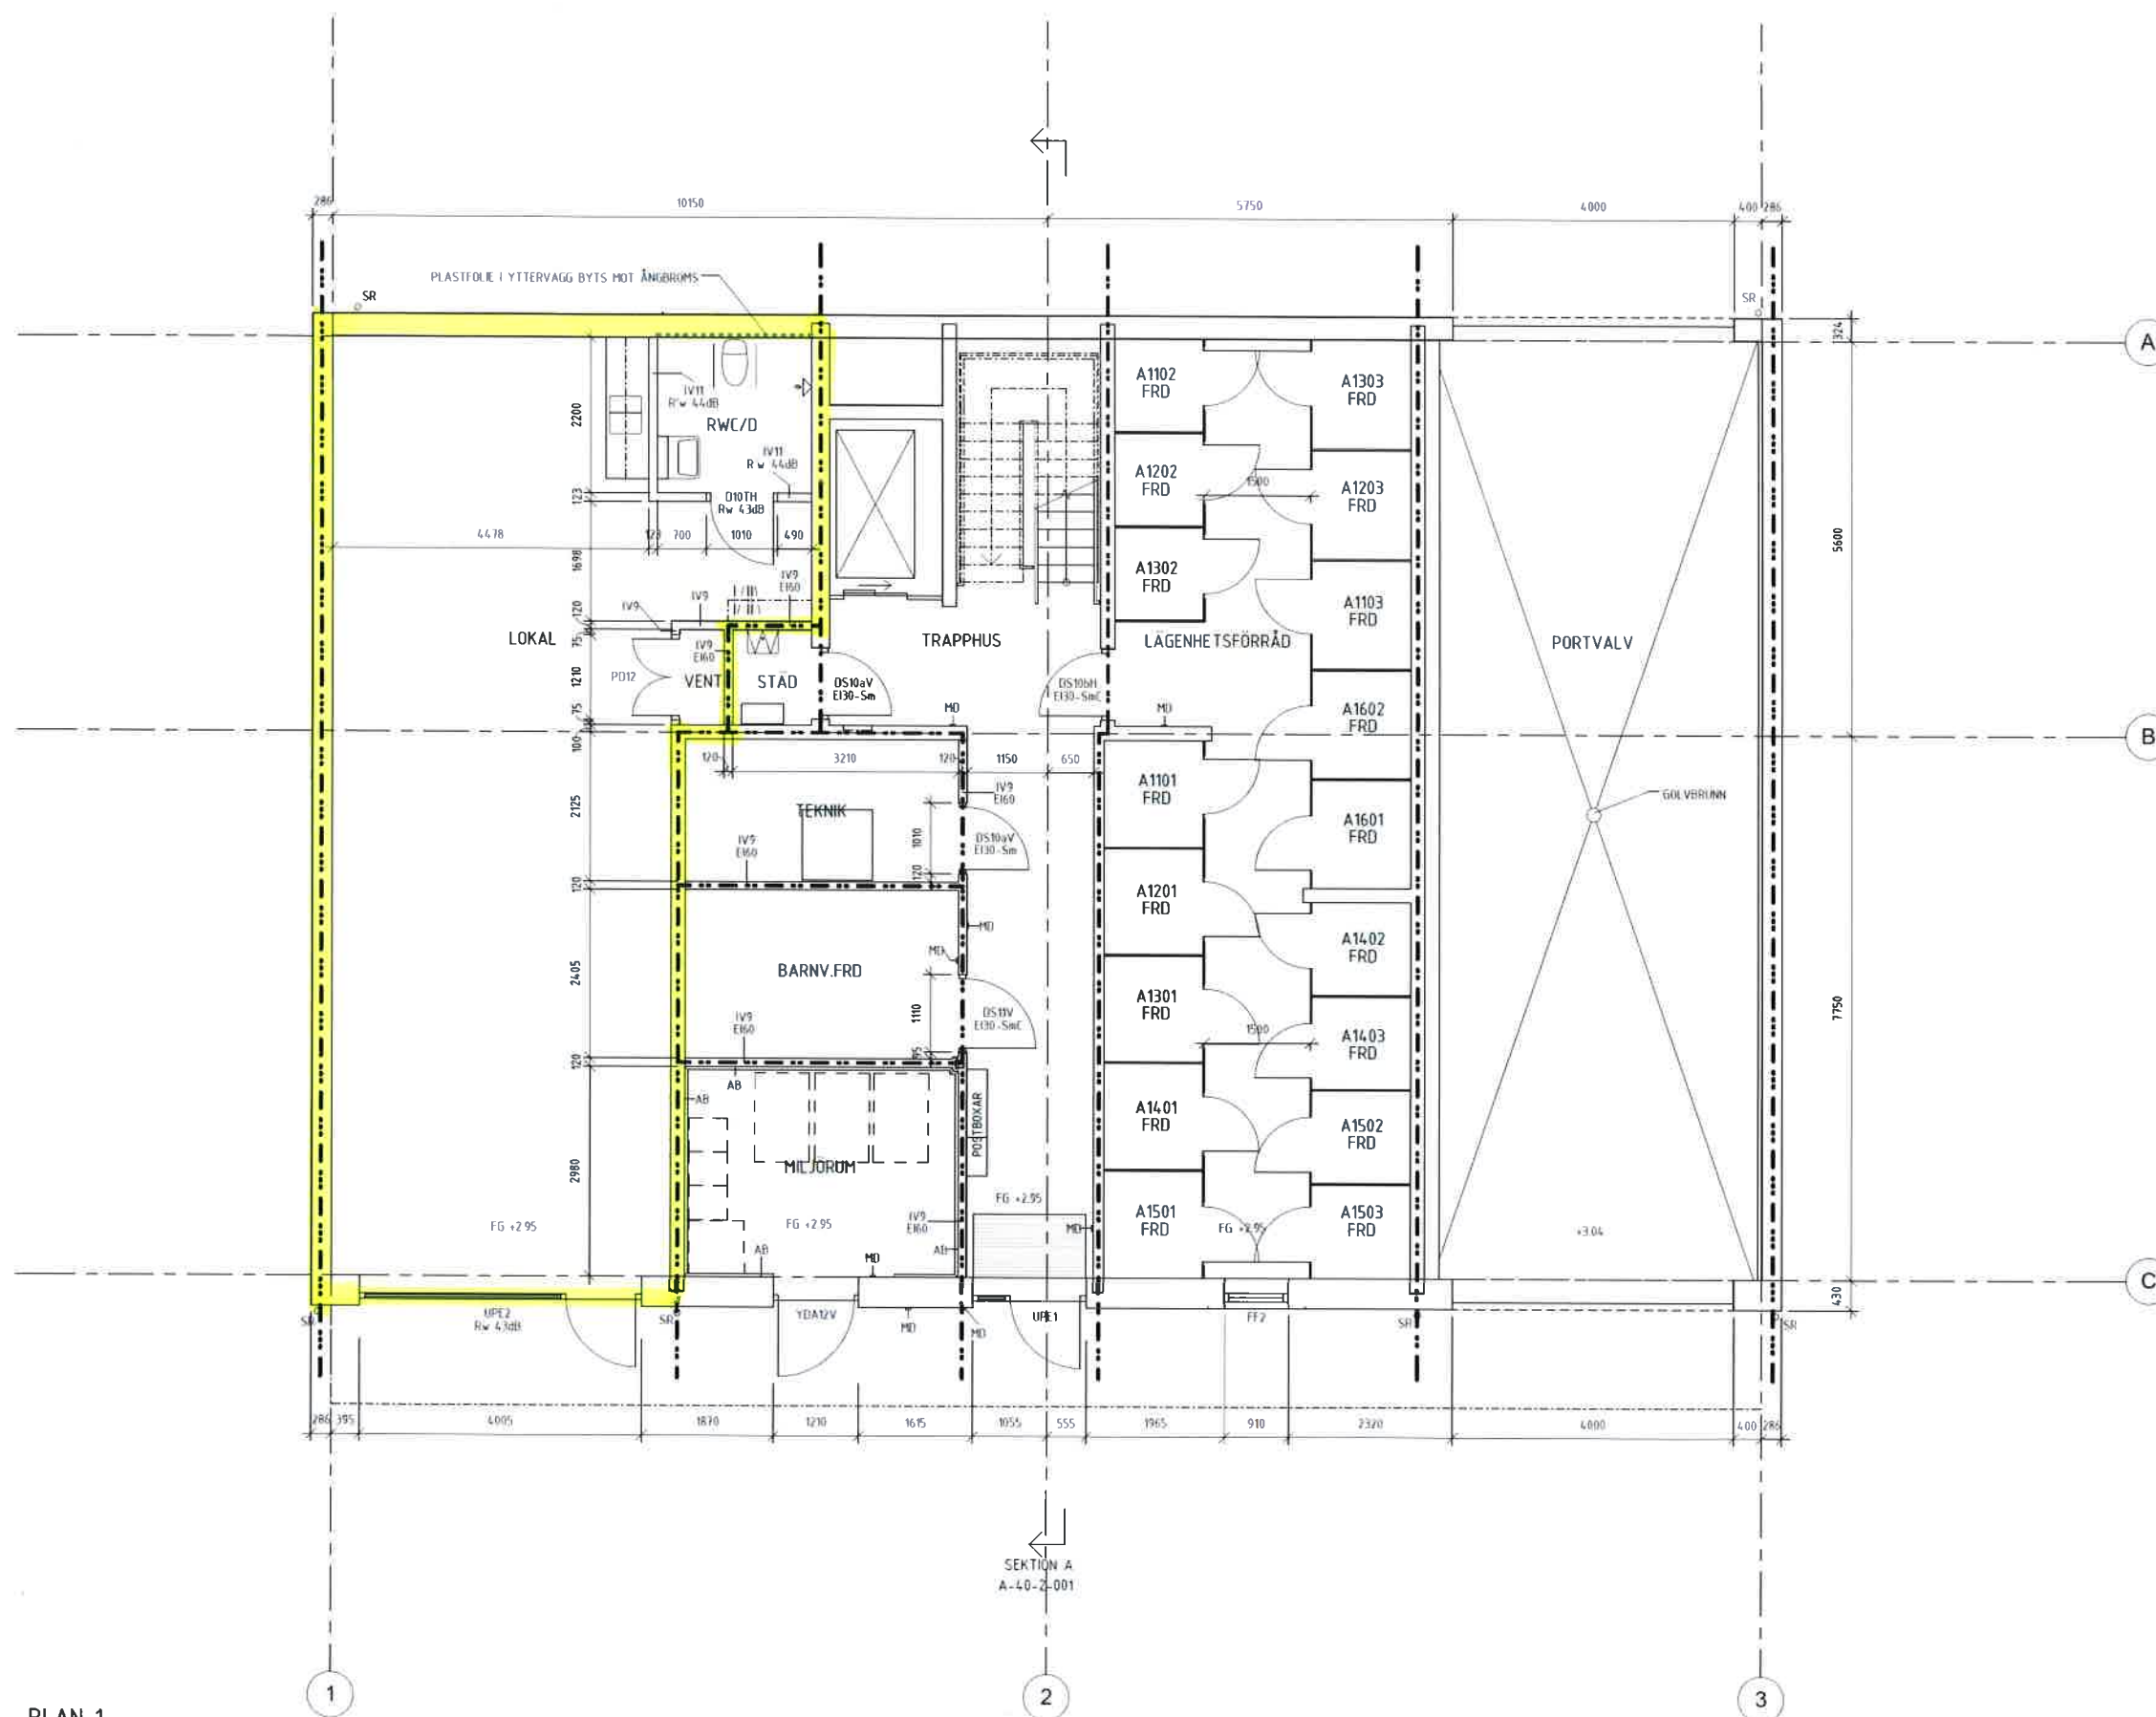

GATUFASAD

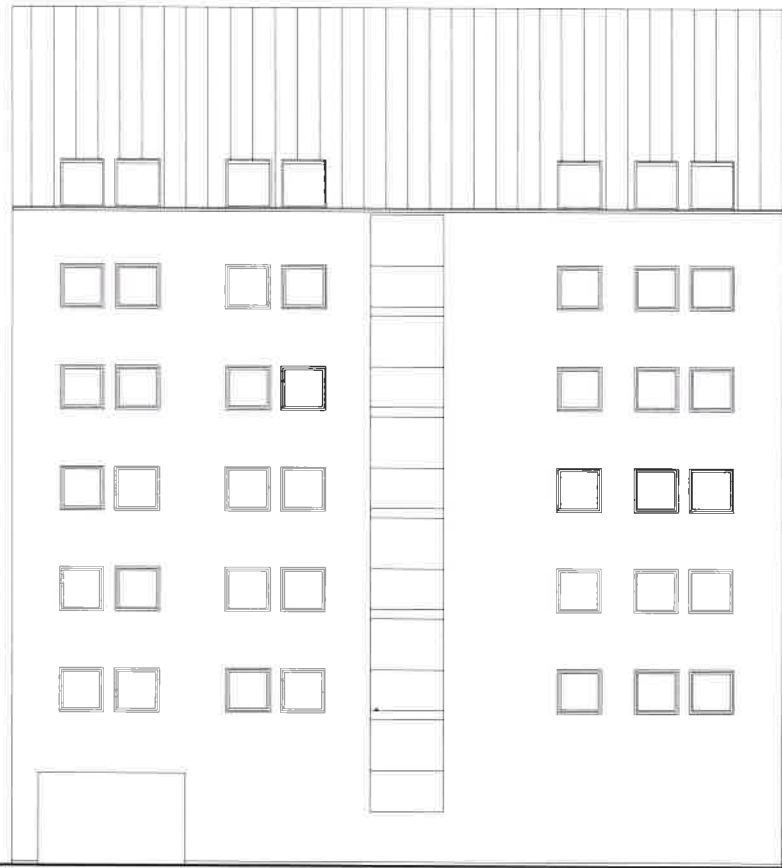

GÄRDSFASAD



B	TAKFÖNSTER, VIND		16-01-20	ME
A	ALLMÄN		15-12-16	ME
BET	ANT	ÄNDRINGEN AVSER	DATUM	SKEN
BYGGLOVSHANDLING				
PROJEKT				
KV ÅBERG KV ÅBERG 15, UDDEVALLA KOMMUN				
BYGGHERR				
Götenehus				
ARKITEXT				
studio ekberg				
UPPDRAG NR				
GÖTE1501		BESTÄNDIGHETEN AV	HÄRREKÄLLARE	
		CF	M EKBERG	
DATUM				
15-10-27		ANSVARIG		
		Micael Ekberg		
LAMELLHUS				
FASADER				
CAD				
SKALA		HÄRREKÄLLARE		BET
A1 1:100 A3 1:200		A-40-3-01		B