


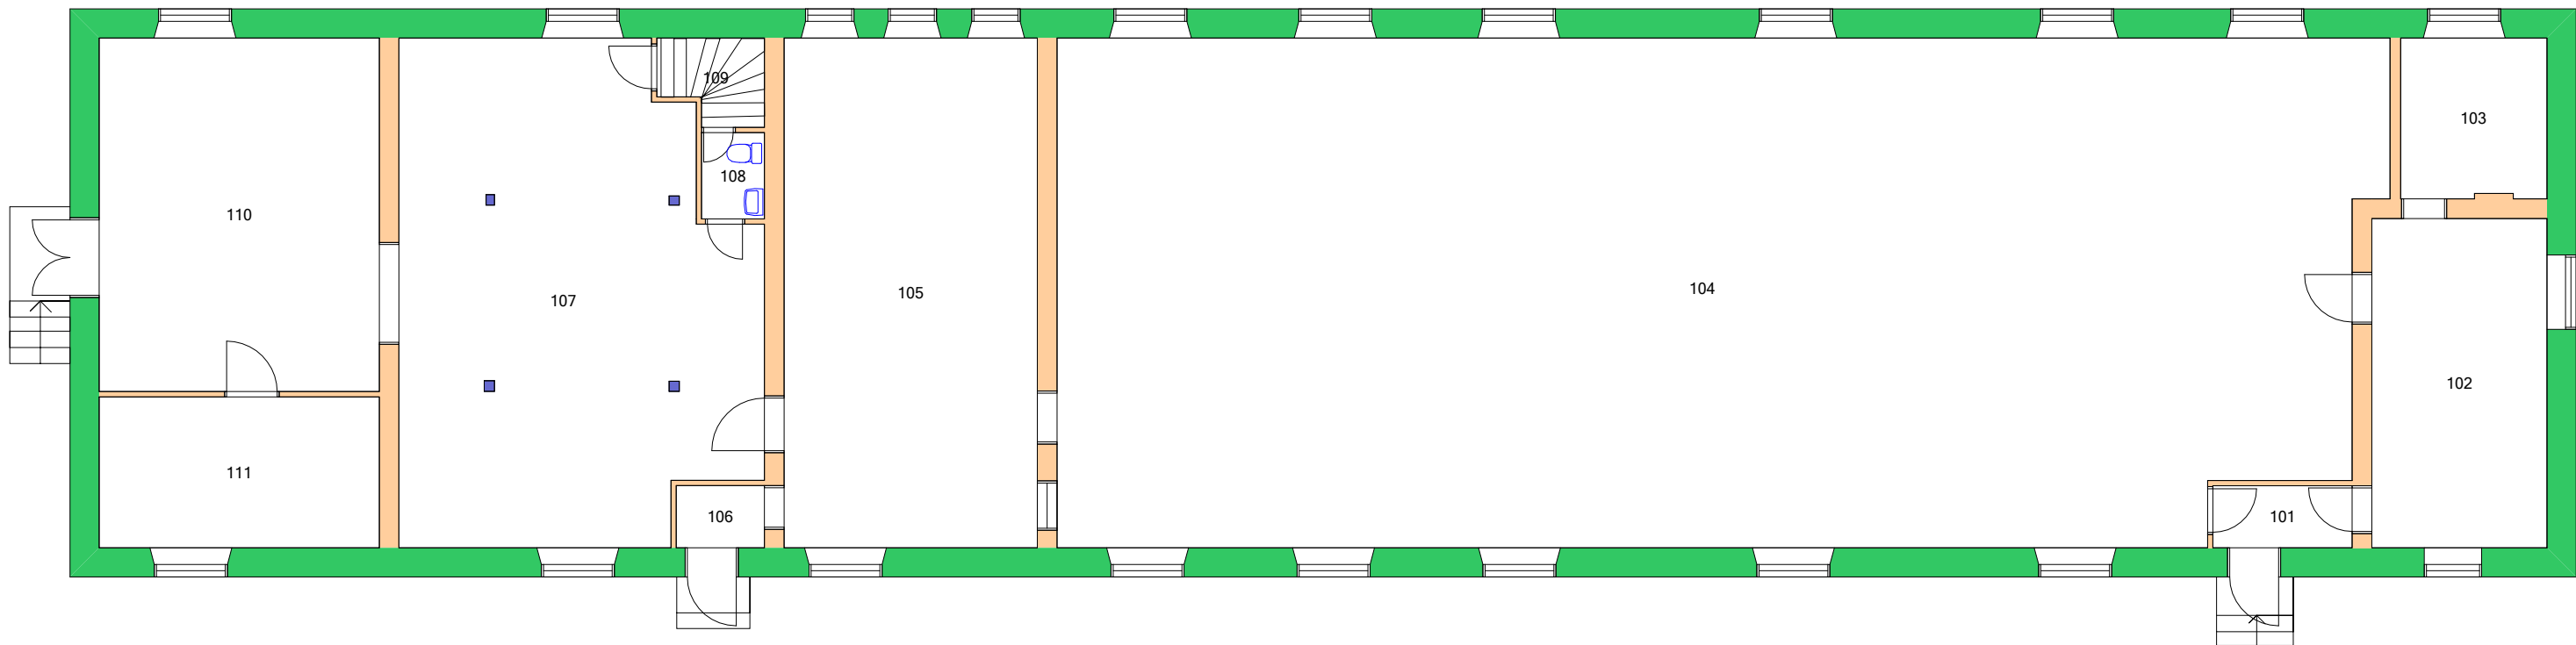

Plan med rumsnummer
STRÄNGNÄS
VASALLEN STRÄNGNÄS EXPLOATERING AB
Byggnad: 020
PLAN1

Skala: 1:125 Datum: 2014-01-15