


415257

NORRTÄLJE KOMMUN
BYGG- OCH MILJÖNÄMNDEN

2009-08-27

Dnr 09/1663 Dpb

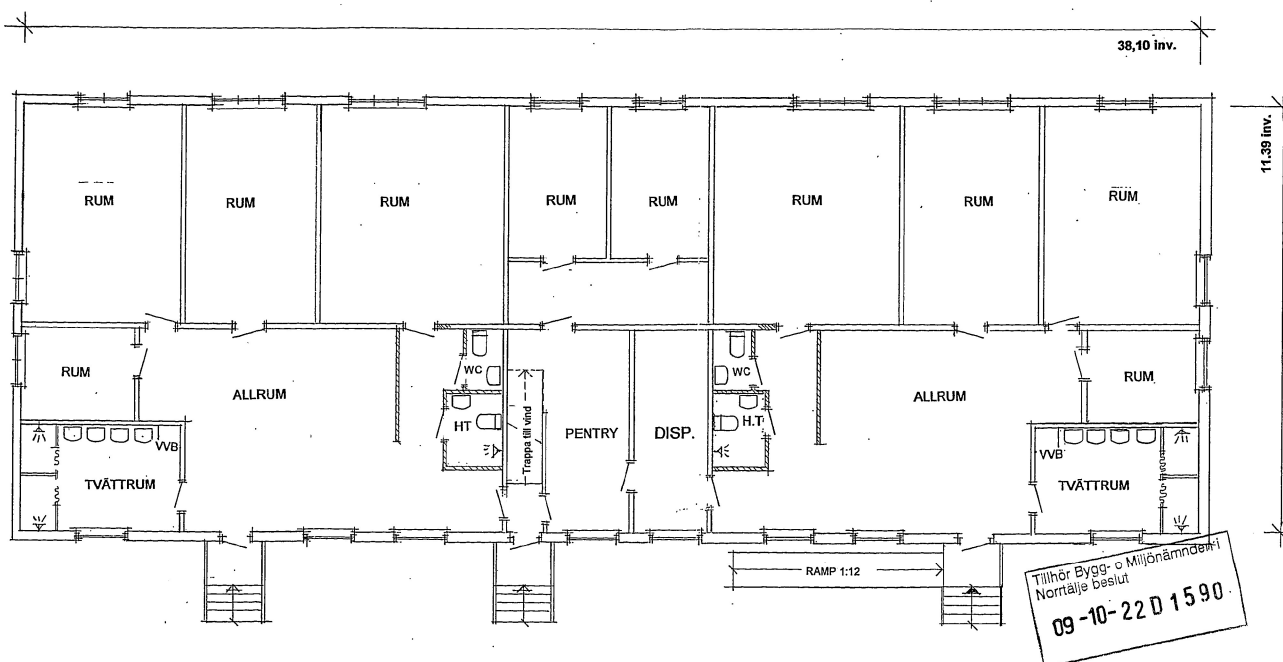

UPPMÄTNINGSRITNING PLAN
MED FÖRSLAG TILL HANDIKAPP ANPASSNING
LÄGERGÅRD / VANDRARHEM
FAST: BLIDÖ1:517
NORRTÄLJE KOMMUN BLIDÖ
SKALA 1:100 DATUM 2006 03 27

RONALD STOLT STORA ÅBY GÅRD
194 92 STORA VÅSBY