


VASAKRONAN

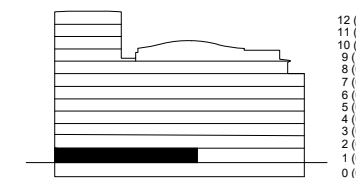


12 (13)
11 (12)
10 (11)
9 (10)
8 (09)
7 (08)
6 (07)
5 (06)
4 (05)
3 (04)
2 (03)
1 (02)
0 (01)



HANS MICHELSENSGATAN

KRISTIANIGATAN

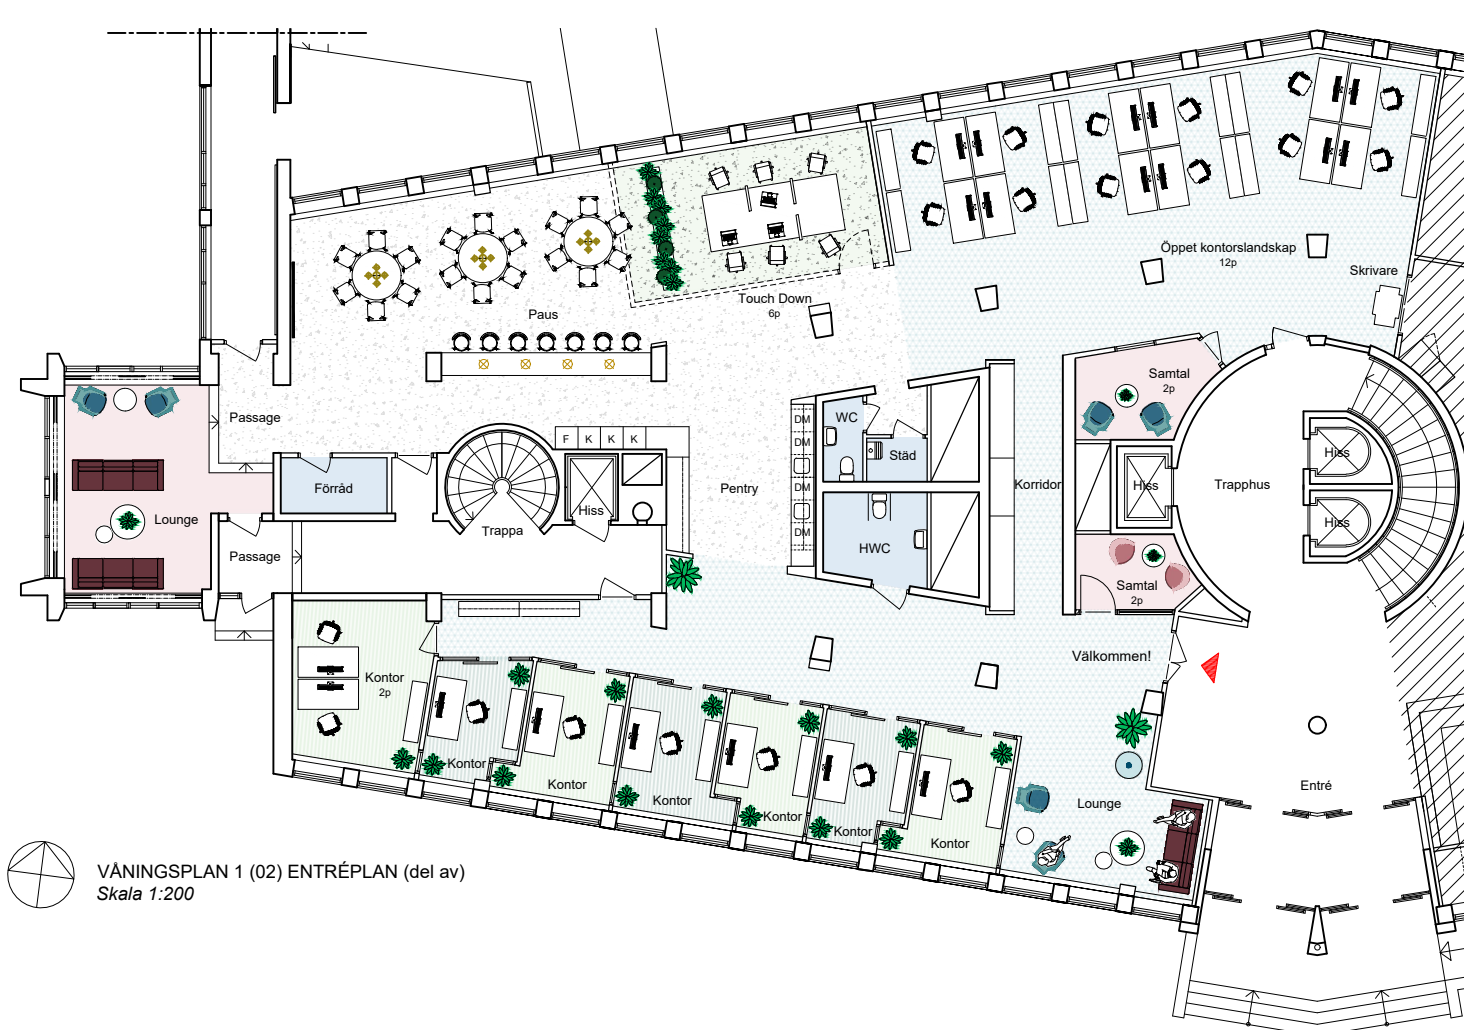


VÅNINGSPLAN 1 (02) ENTRÉPLAN (del av)
Skala 1:200

PERSONANTAL	
Totalt antal arbetsplatser varav	39 p
• Öppet kontorslandskap	12 p
• Kontor 1p	6 p
• Kontor 2p	2 p
• Touch down	6 p
Samtal 2p	2 st
LOA	ca 455 kvm

DENNA RITNING BYGGER PÅ ÄLDRE RITNINGAR OCH FÅR INTE BETRAKTAS SOM UPPMÄTNINGSRITNING.

PROGRAMVERSION:
AUTOCAD ARCHITECTURE 2019

METER

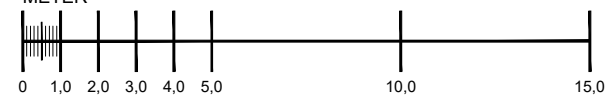

FORMAT A3 SKALA 1:200

Malmö 2020-04-08
BYLGIA 1, MALMÖ
SKISS
Våningsplan 1 (02) Entréplan (del av)

nesso
ARKITEKTUR

adelgatan 9
211 22 malmö
info@nesso.se
www.nesso.se