
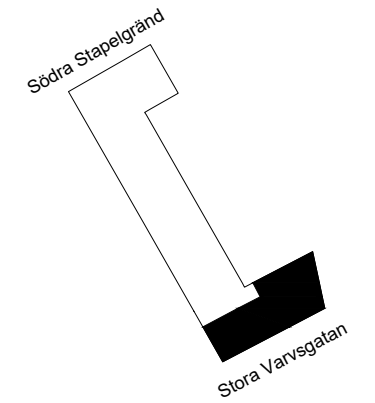


VASAKRONAN

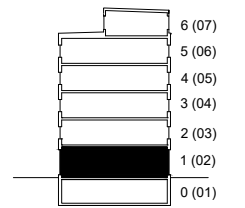


VÄNINGSPLAN 1 (02) del av
skala 1:200

PERSONANTAL	
Totalt antal arbetsplatser varav	ca 29 p
• Öppet kontorslandskap	ca 25 p
• Fokuszon 1p	4 p
Samtal 2p	2 st
Samtal 3p	1 st
Möte 6p	1 st
Möte 10-12p	1 st
LOA	ca 385 kvm

DENNA RITNING BYGGER PÅ ÄLDRE RITNINGAR OCH FAR INTE BETRAKTAS SOM UPPMÄTNINGSRITNING.

PROGRAMVERSION:
AUTOCAD ARCHITECTURE 2019

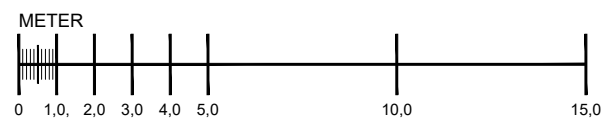

FORMAT A3 SKALA 1:200

Malmö 2020-04-08
STAPELBÄDDEN 3, MALMÖ
SKISS
Våningsplan 1 (02) (del av)

nesso
ARKITEKTUR

adelgatan 9
211 22 malmö
info@nesso.se
www.nesso.se