


Plats för information

Kvadratmeter: ca 936
 Våningsplan: 3
 Antal arbetsplatser: 44
 Antal telefonrum: 4
 Antal mötesrum: 5


- Kontorsyta
- Mötesrum
- Samtalsrum
- Hiss/Trapphus
- Skrivarrum/förråd
- Pentry/paus
- WC
- Teknik/schakt

- Utrymning
- Entré
- Plushöjd +16,40
- lägre takdel
- brandcellsgräns

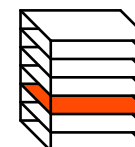

Skala 1:250
 0 1 3 5
 Meter



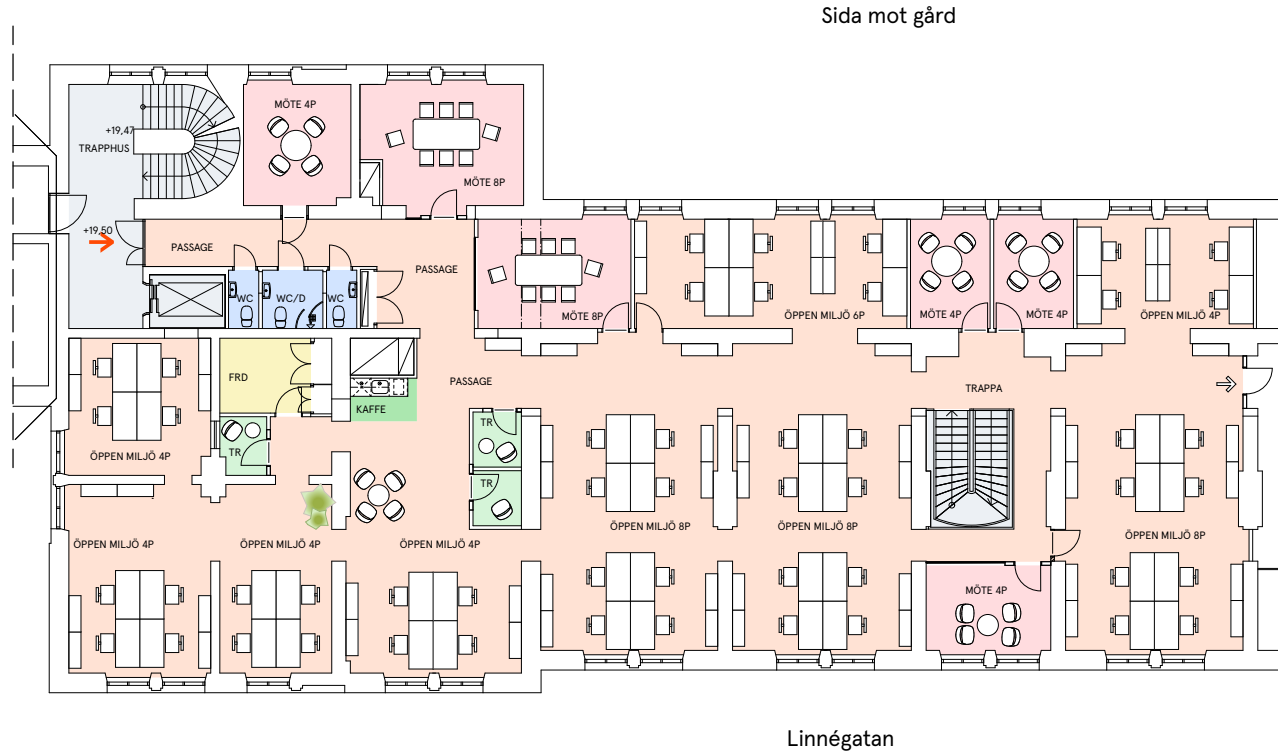

Plats för information

Kvadratmeter: ca 576
 Våningsplan: 4
 Antal arbetsplatser: 60
 Antal telefonrum: 3
 Antal mötesrum: 6

- Kontorsyta
- Mötesrum
- Samtalsrum
- Hiss/Trapphus
- Skrivarrum/förråd
- Pentry/paus
- WC
- Teknik/schakt


⇒ Utrymning

➔ Entré

+16,40 Plushöjd

--- lägre takdel

--- brandcellsgräns

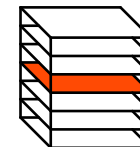

Skala 1:250

