

Kontorslokal

Gustav III:s Boulevard 54-56, ca 1 750 kvm, Plan 4, våning 1 tr, Alt B



Plan 4 och plan 5 , ca 3 500 m²


Antal arbetsplatser landskap: 323pl
Antal arbetsplatser 2 rum: 4pl
Antal projektytor, touchdown: 9, 64pl
Antal mötessrum: 16, 130pl
Antal samtalsrum: 26

Bef planlösning viss anpassning, MAX alt



Area: ca 1 750 m²
Antal arbetsplatser landskap: 168pl
Antal projektytor, touchdown: 2, 16pl
Antal mötessrum: 8, 58pl
Antal samtalsrum: 14

- Kontorsyta
- Mötessrum
- Samtalsrum
- Hiss/trapphus
- Skrivarrum/förråd
- Pentry/paus
- WC
- Teknik/schakt
- Utrymning
- Entré
- +16,40

 Plushöjd
- lägre takdel
- brandcellsgräns

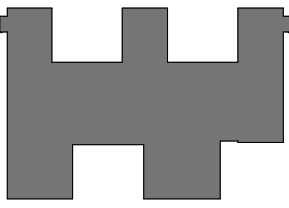


Gustav III:s boulevard

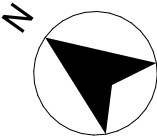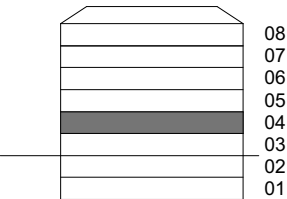

0 1 2 3 4 5

Kontorslokal

Gustav III:s Boulevard 54-56, ca 1 750 kvm, Plan 5, våning 2 tr, Alt B

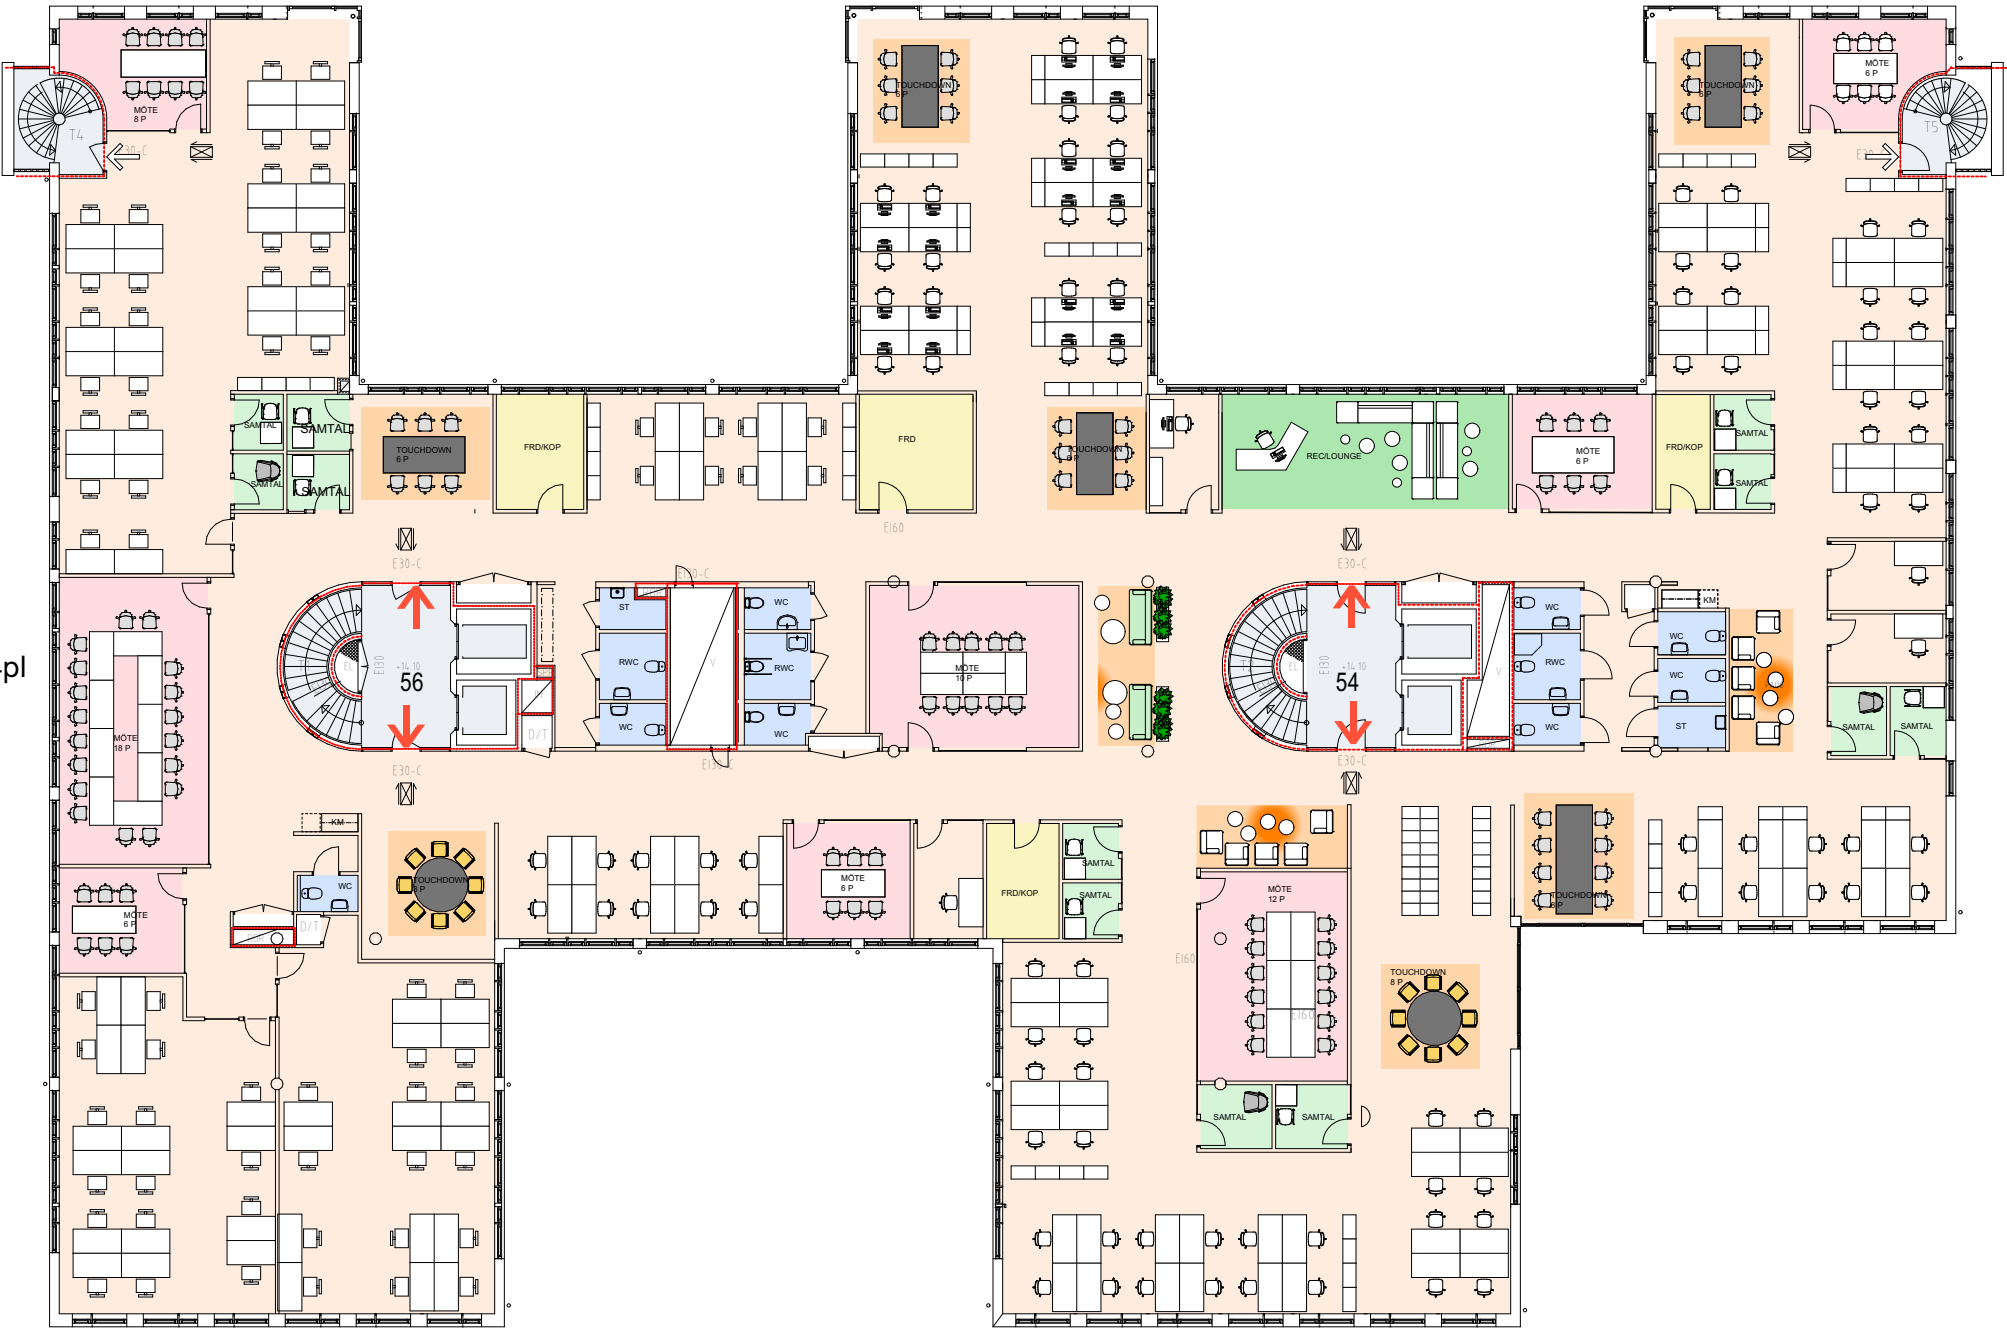


Plan 4 och plan 5 , ca 3 500 m²
Antal arbetsplatser landskap: 323pl
Antal arbetsplatser 2 rum: 4pl
Antal projektytor, touchdown: 9, 64pl
Antal mötessrum: 16, 148pl
Antal samtalsrum: 26

Bef planlösning viss anpassning, MAX alt



Area: ca 1 750 m²
Antal arbetsplatser landskap: 155pl
Antal arbetsplatser 2 rum: 4pl
Antal projektytor, touchdown: 7, 48pl
Antal mötessrum: 8, 76pl
Antal samtalsrum: 12

- | | |
|---|---|
|  Kontorsyta |  Skrivarrum/förråd |
|  Mötesrum |  Pentry/paus |
|  Samtalsrum |  WC |
|  Hiss/trapphus |  Teknik/schakt |

- | |
|---|
|  Utrymning |
|  Entré |
|  Plushöjd |
|  lägre takdel |
|  brandcellsgräns |

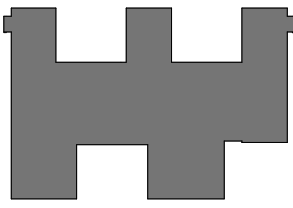

Gustav III:s boulevard

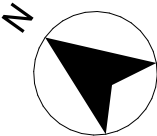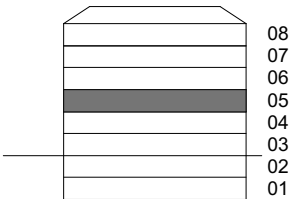

0 1 2 3 4 5


Kontorslokal

Gustav III:s Boulevard 54-56, ca 2 319 kvm, Plan 4-5, våning 1-2 tr, Alt E




Area: ca 2 319 m²
Antal arbetsplatser landskap: 192pl
Antal arbetsplatser 1 rum: 3pl
Antal projektytor, touchdown: 3, 22pl
Antal mötessrum: 11, 90pl
Antal samtalsrum: 16

- Kontorsyta
- Mötessrum
- Samtalsrum
- Hiss/trapphus
- Skrivarrum/förråd
- Pentry/paus
- WC
- Teknik/schakt
- Utrymning
- Entré
- Plushöjd
- lägre takdel
- brandcellsgräns

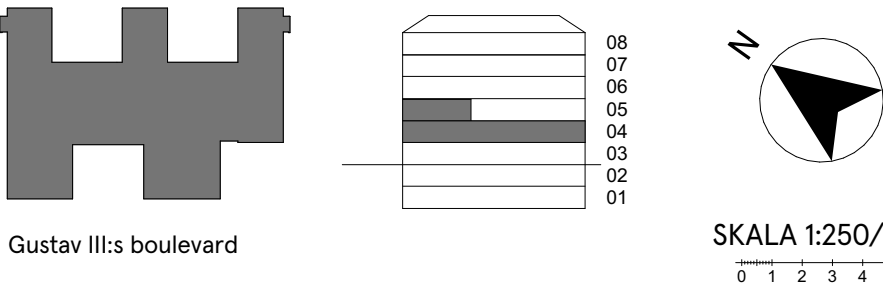

Kontorslokal

Gustav III:s Boulevard 54-56, ca 1 750 kvm, Plan 5, våning 2 tr, Alt D1

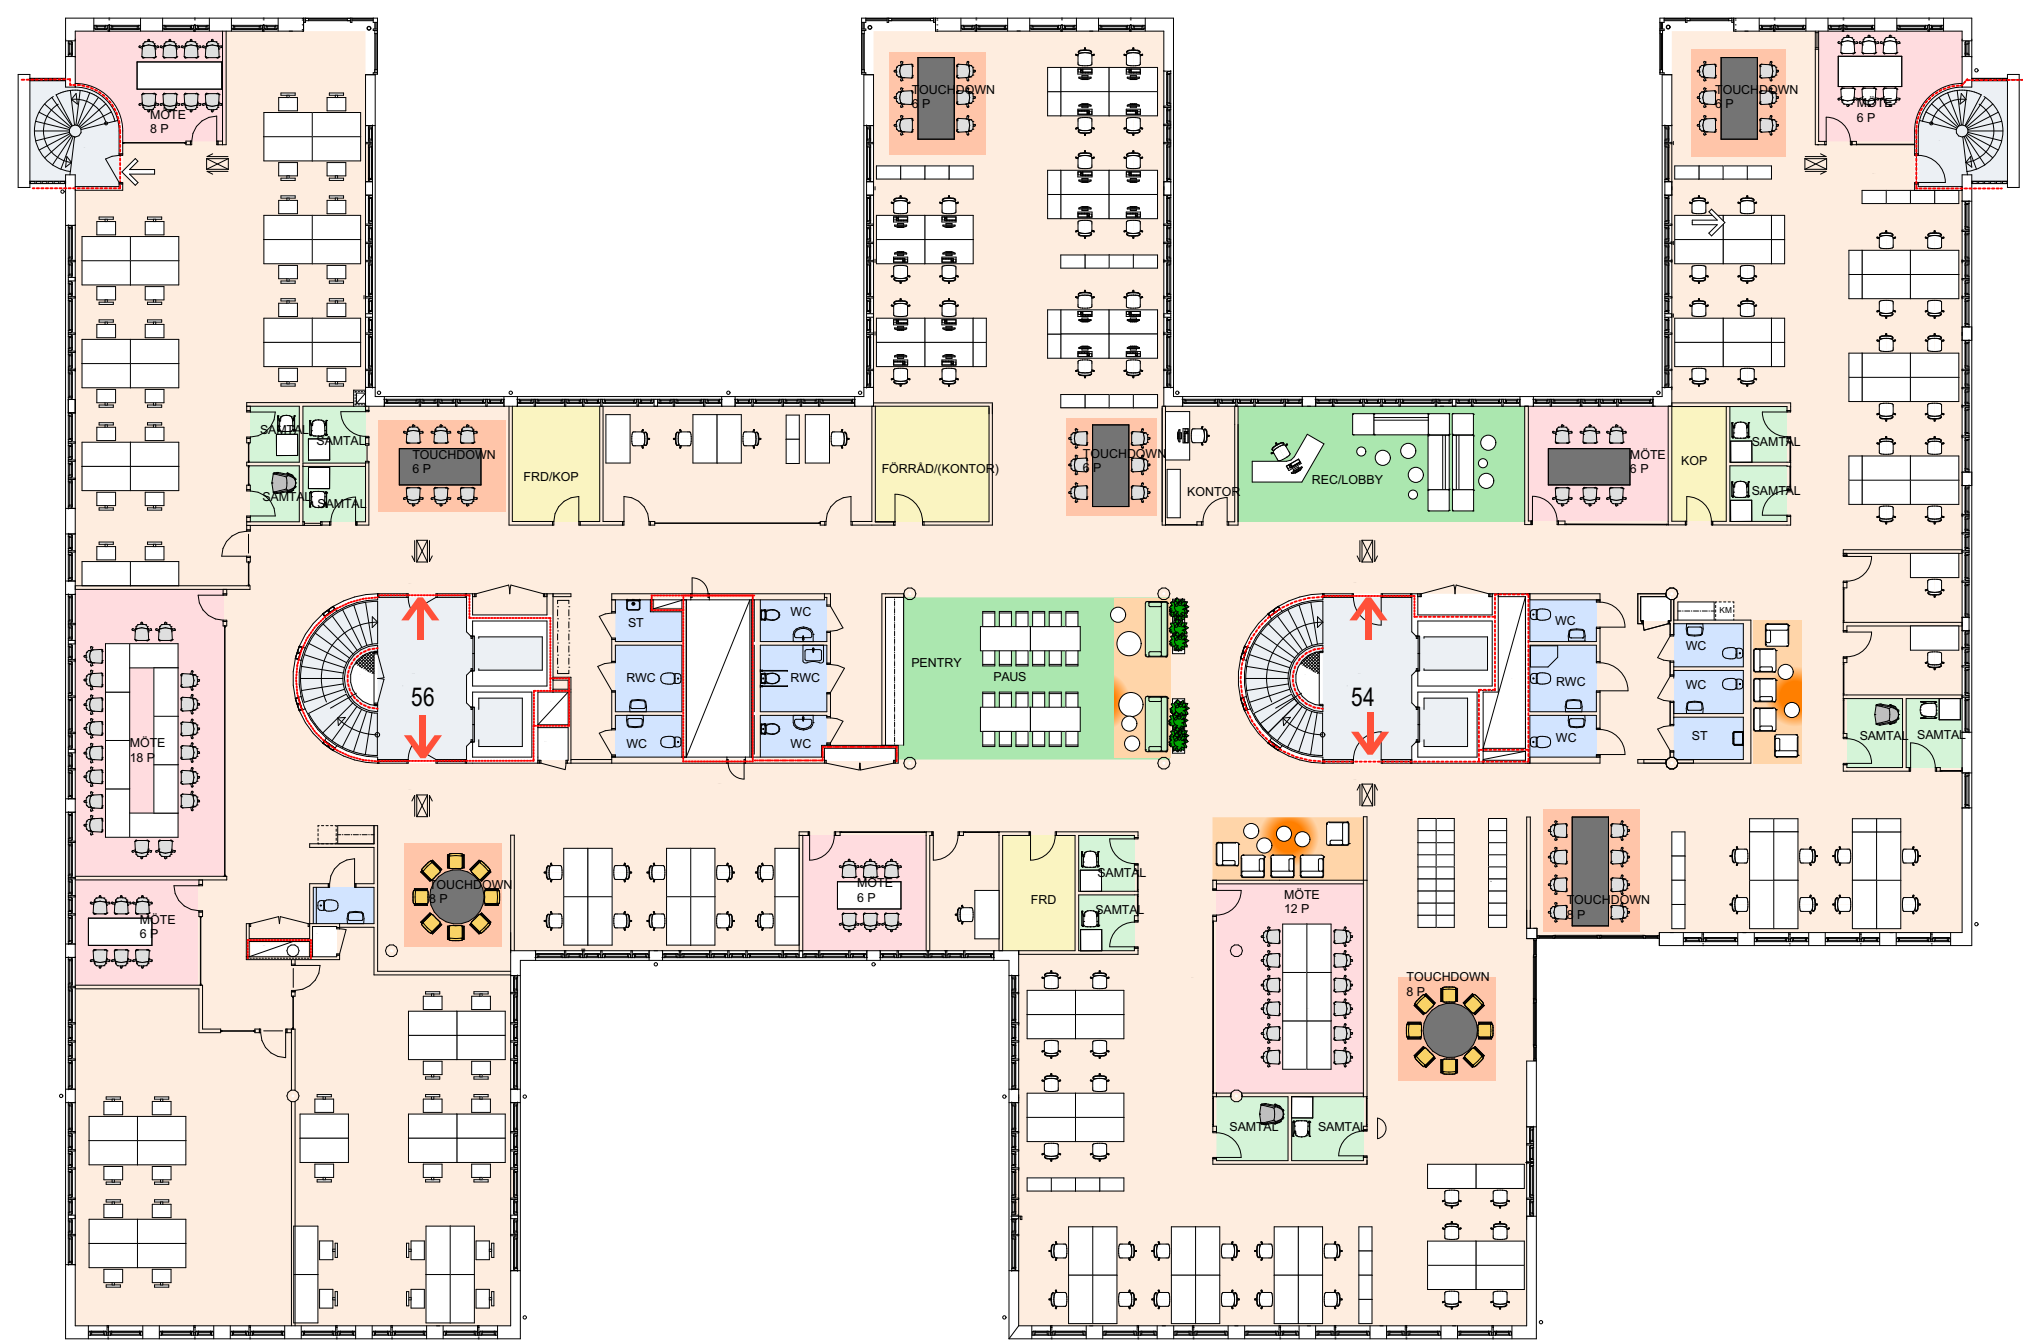

Bef planlösning viss anpassning nytt pentry

Area: ca 1 750 m²

Antal arbetsplatser landskap: 134pl

Antal arbetsplatser 2 rum: 4pl

Antal projektytor, touchdown: 7, 48pl

Antal mötesrum: 7, 62pl

Antal samtalsrum: 12

Kontorsyta

Mötesrum

Samtalsrum

Hiss/trapphus

Skrivarrum/förråd

Pentry/paus

WC

Teknik/schakt


Utrymning

Entré


+16,40
Plushöjd

lägre takdel


brandcellsgräns

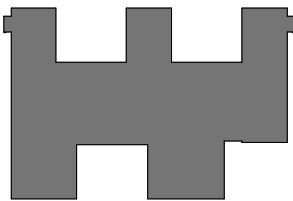

Gustav III:s boulevard

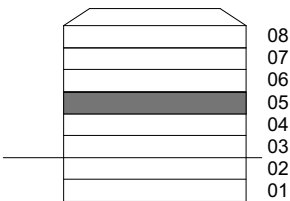


08
07
06
05
04
03
02
01

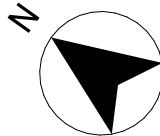

0 1 2 3 4 5




Kontorslokal

Gustav III:s Boulevard 54-56, ca 1 183 kvm, Plan 5, våning 2 tr, Alt F1

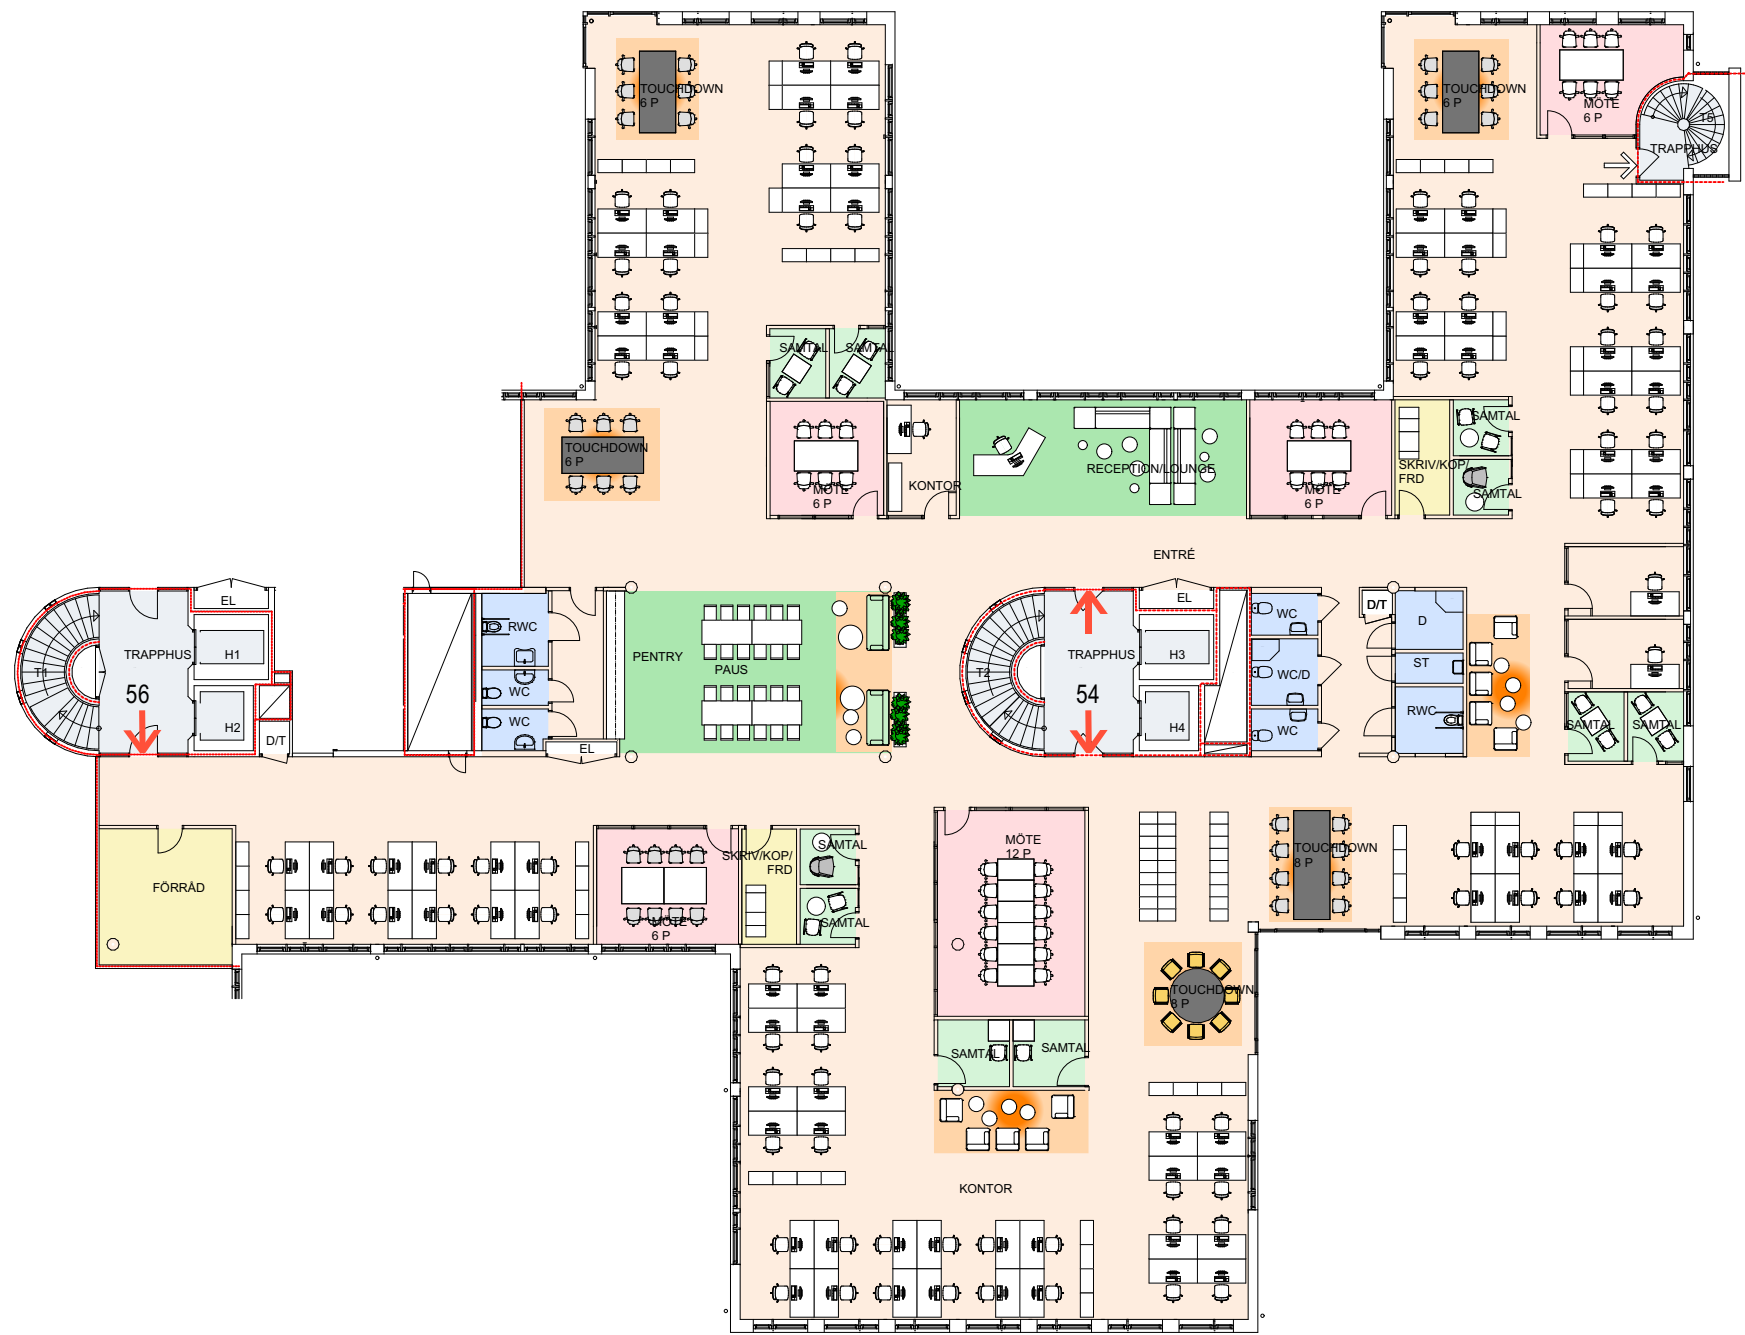

Area: ca 1 183 m²
Antal arbetsplatser: 85pl
Antal arbetsplatser 2 rum: 2pl
Antal projektytor, touchdown: 5, 34pl
Antal mötesrum: 5, 38pl
Antal samtalsrum: 10

- | | | |
|---|---|---|
|  Kontorsyta |  Skrivarrum/förråd |  Utrymning |
|  Mötesrum |  Pentry/paus |  Entré |
|  Samtalsrum |  WC |  Plushöjd |
|  Hiss/trapphus |  Teknik/schakt |  lägre takdel |
| | |  brandcellsgräns |

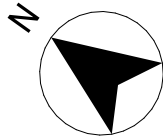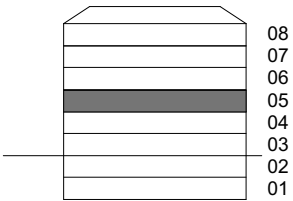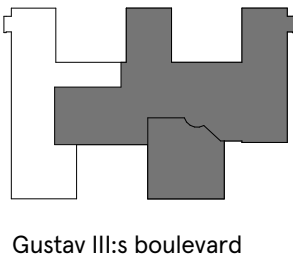

SKALA 1:250/A3
0 1 2 3 4 5

Kontorslokal


Gustav III:s Boulevard 54, ca 700 kvm, Plan 5, våning 2 tr, Alt G






Area: ca 700 m²
Antal arbetsplatser landskap: 57
Antal arbetsplatser 1 rum: 1pl
Antal projektytor, touchdown: 2, 14pl
Antal mötessrum: 4, 30pl
Antal samtalsrum: 6

- Kontorsyta
- Mötesrum
- Samtalsrum
- Hiss/trapphus
- Skrivarrum/förråd
- Pentry/paus
- WC
- Teknik/schakt

- Utrymning
- Entré
- Plushöjd
- lägre takdel
- brandcellsgräns

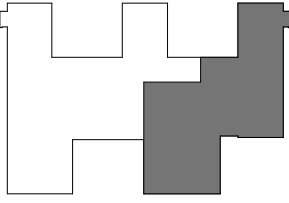

Gustav III:s boulevard

 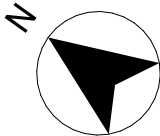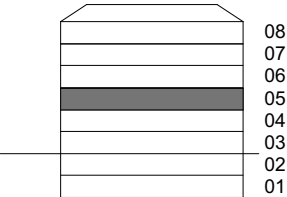

Kontorslokal


Gustav III:s Boulevard 56, ca 567 kvm, Plan 5, våning 2 tr, Alt I



Area: ca 567 m²
Antal arbetsplatser landskap storrum: 54pl
Antal projektytor, touchdown: 1, 8pl
Antal mötesrum: 3, 20pl
Antal samtalsrum: 4

- Kontorsyta
- Mötesrum
- Samtalsrum
- Hiss/trapphus
- Skrivarrum/förråd
- Pentry/paus
- WC
- Teknik/schakt
- Utrymning
- Entré
- +16,40

Plushöjd
- lägre takdel
- brandcellsgräns

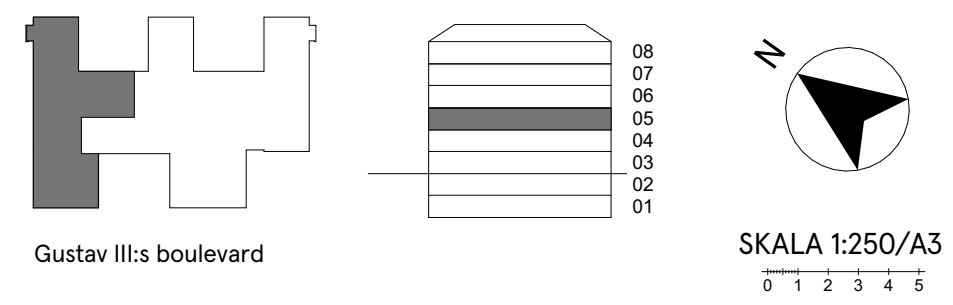

Kontorslokal


Gustav III:s Boulevard 54-56, ca 483 kvm, Plan 5, våning 2 tr, Alt H





Area: ca 487 m²
Antal arbetsplatser landskap: 37pl
Antal arbetsplatser 1 rum: 1pl
Antal projektytor, touchdown: 1, 8pl
Antal mötessrum: 2, 10pl
Antal samtalsrum: 4

- | | |
|---|---|
|  Kontorsyta |  Skrivarrum/förråd |
|  Mötesrum |  Pentry/paus |
|  Samtalsrum |  WC |
|  Hiss/trapphus |  Teknik/schakt |

- | |
|---|
|  Utrymning |
|  Entré |
| +16,40 Plushöjd |
| --- lägre takdel |
| --- brandcellsgräns |

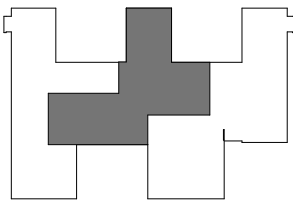

Gustav III:s boulevard

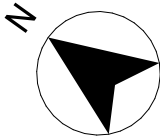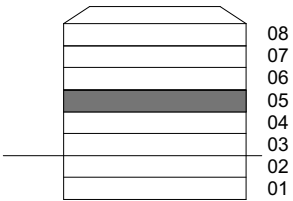

0 1 2 3 4 5