
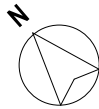
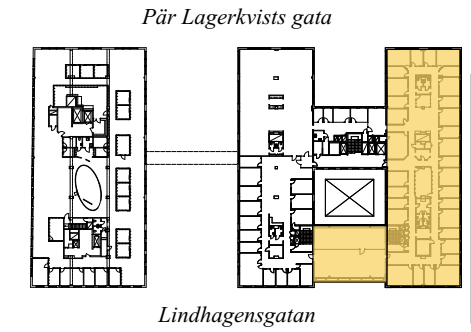


Lindhagensgatan 126, plan 4, 2 tr

- Arbetsplatser:
 - Fokus 40 p
 - Projekt platser 18 p
 - Touch down 24 p
 - Total: 82 p
- Mötesrum:
 - 14 p 1
 - 10 p 1
 - 8 p 1
 - 6 p 2
 - Total: 44 p
- Telefonrum 1 p 6
- Kaffe/ vatten samt vänt
- Pentry, lunch/ paus/ samling
- Kop/miljö
- Plats för skåp
- Förråd och städ

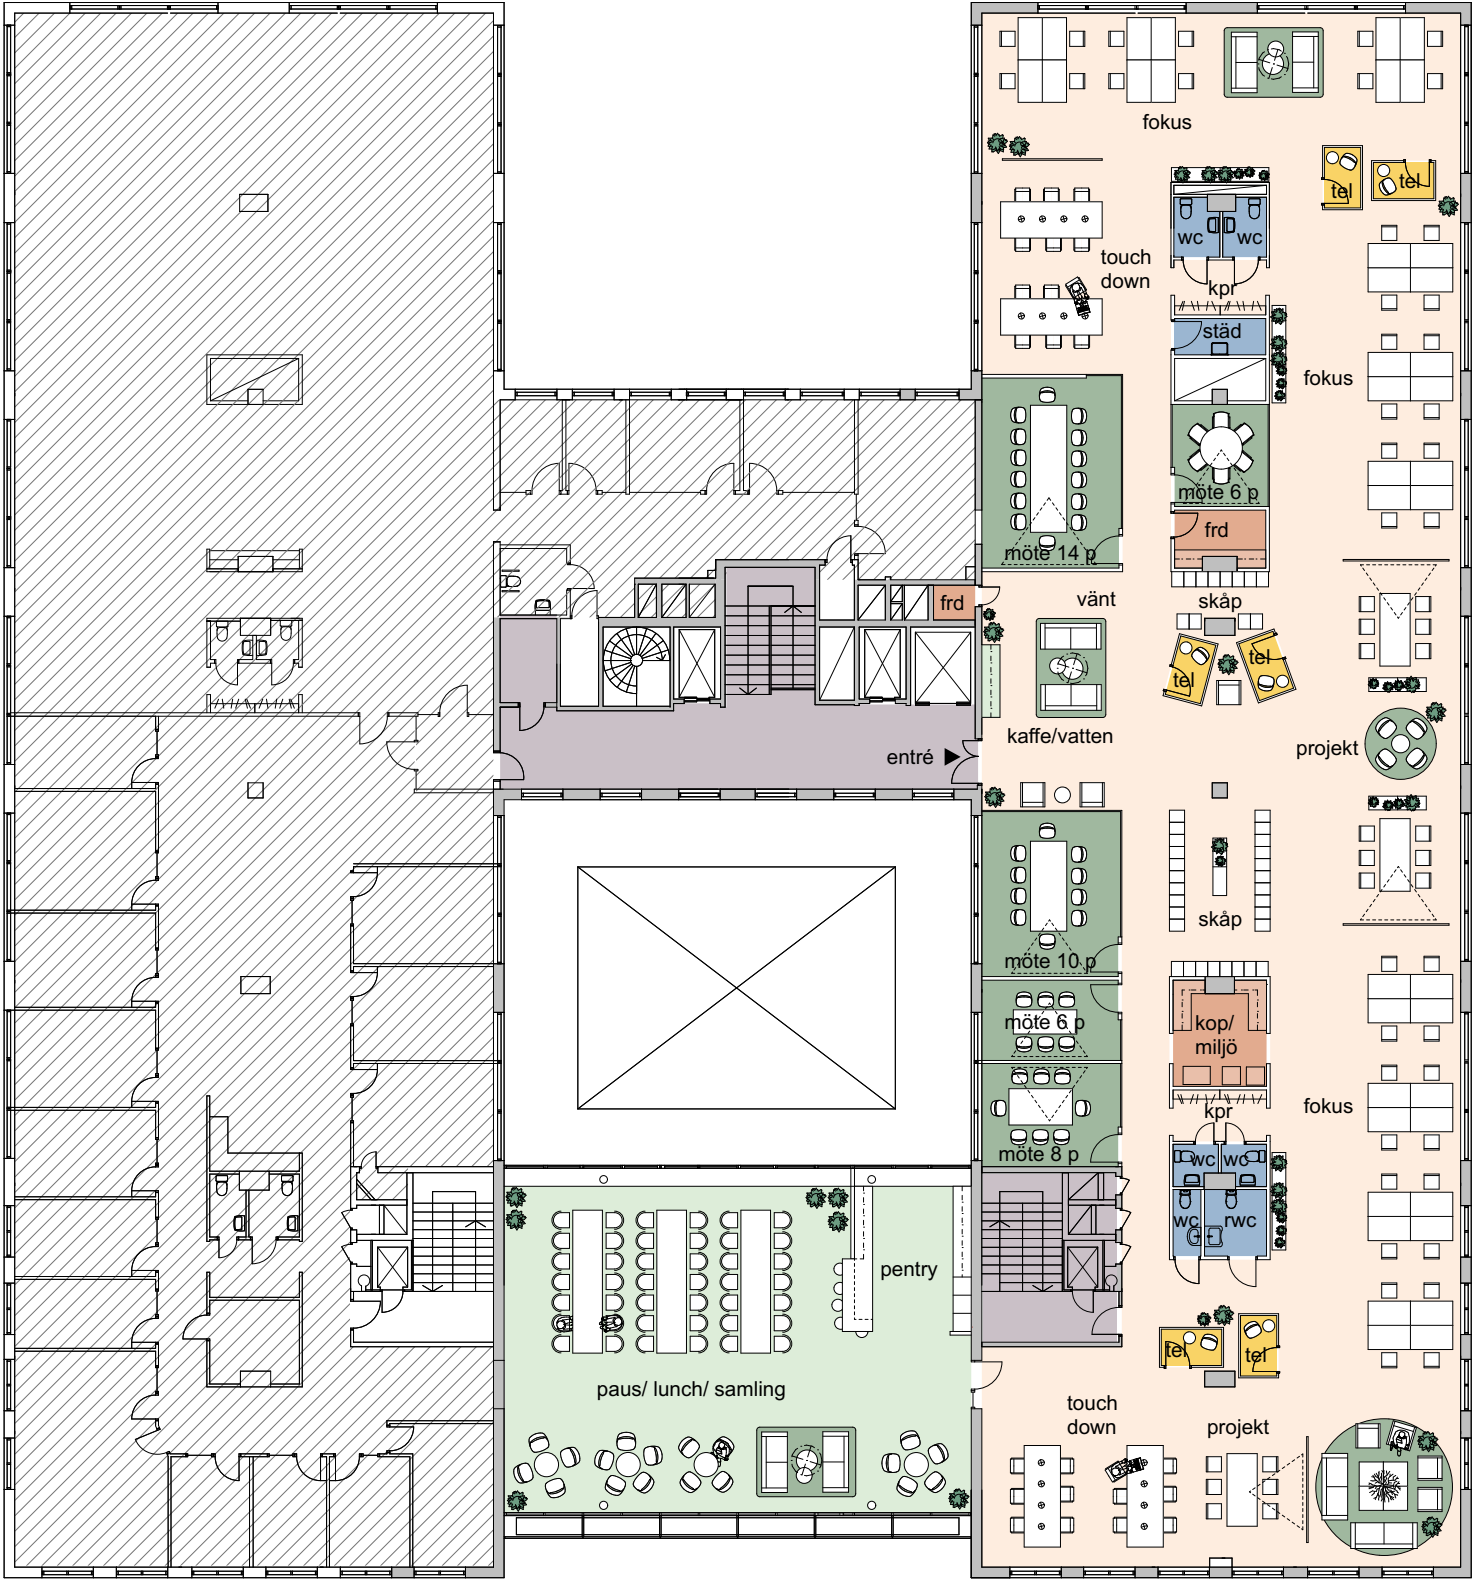

skala 1:250 (A3)