


Kontorslokal


Kv Garnisonen, Karlavägen 102, plan 4, ca 2090 kvm

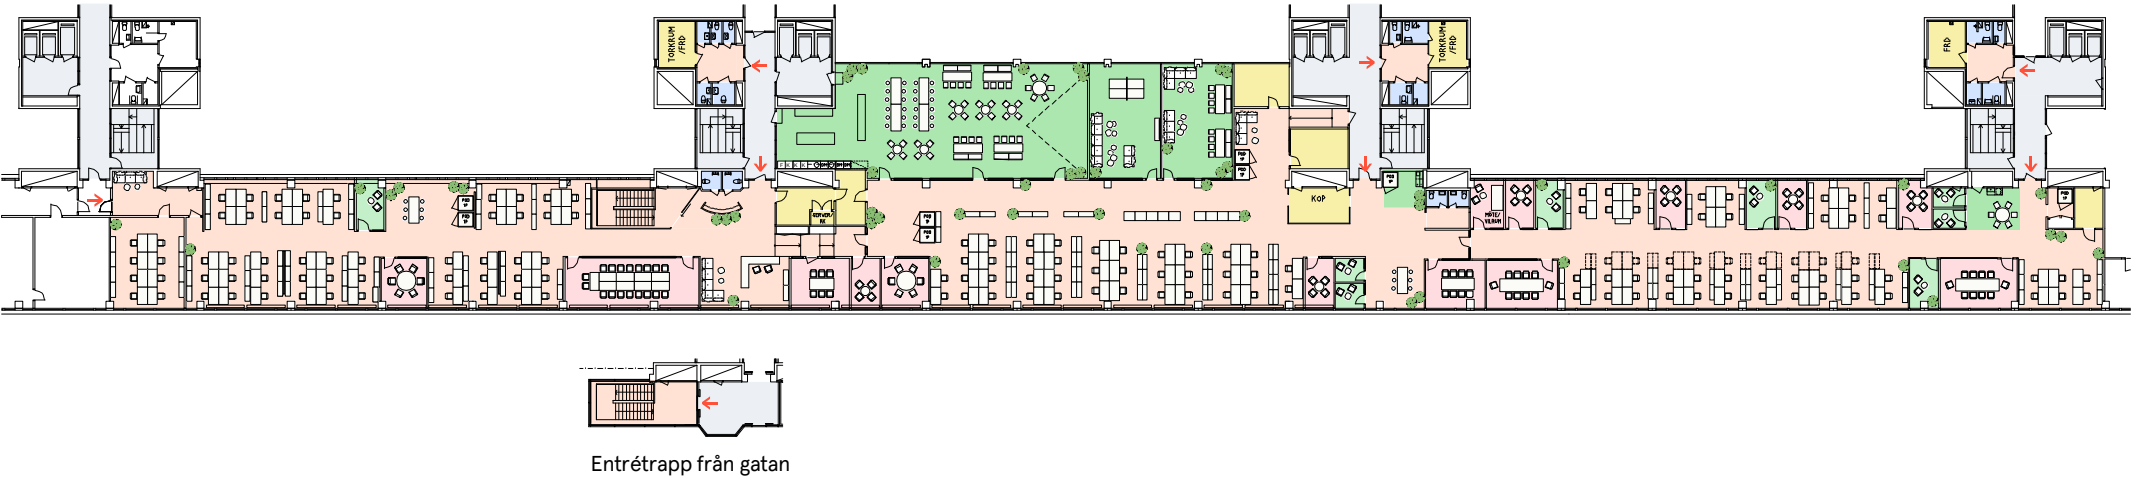

Kvadratmeter: ca 2090
Våning: 4
Antal arbetsplatser: 138
(+9st potentiella platser)
Antal mötesrum: 16
Antal samtalsrum: 8
Antal poddar inplacerade: 8

- Kontorsyta
- Mötesrum
- Samtal/fokusrum
- Hiss/trapphus
- Förråd
- Pentry/paus
- WC
- Teknik/schakt

➔ Entré

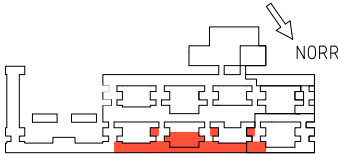

Skala 1:600
5 10 15
Meter

