


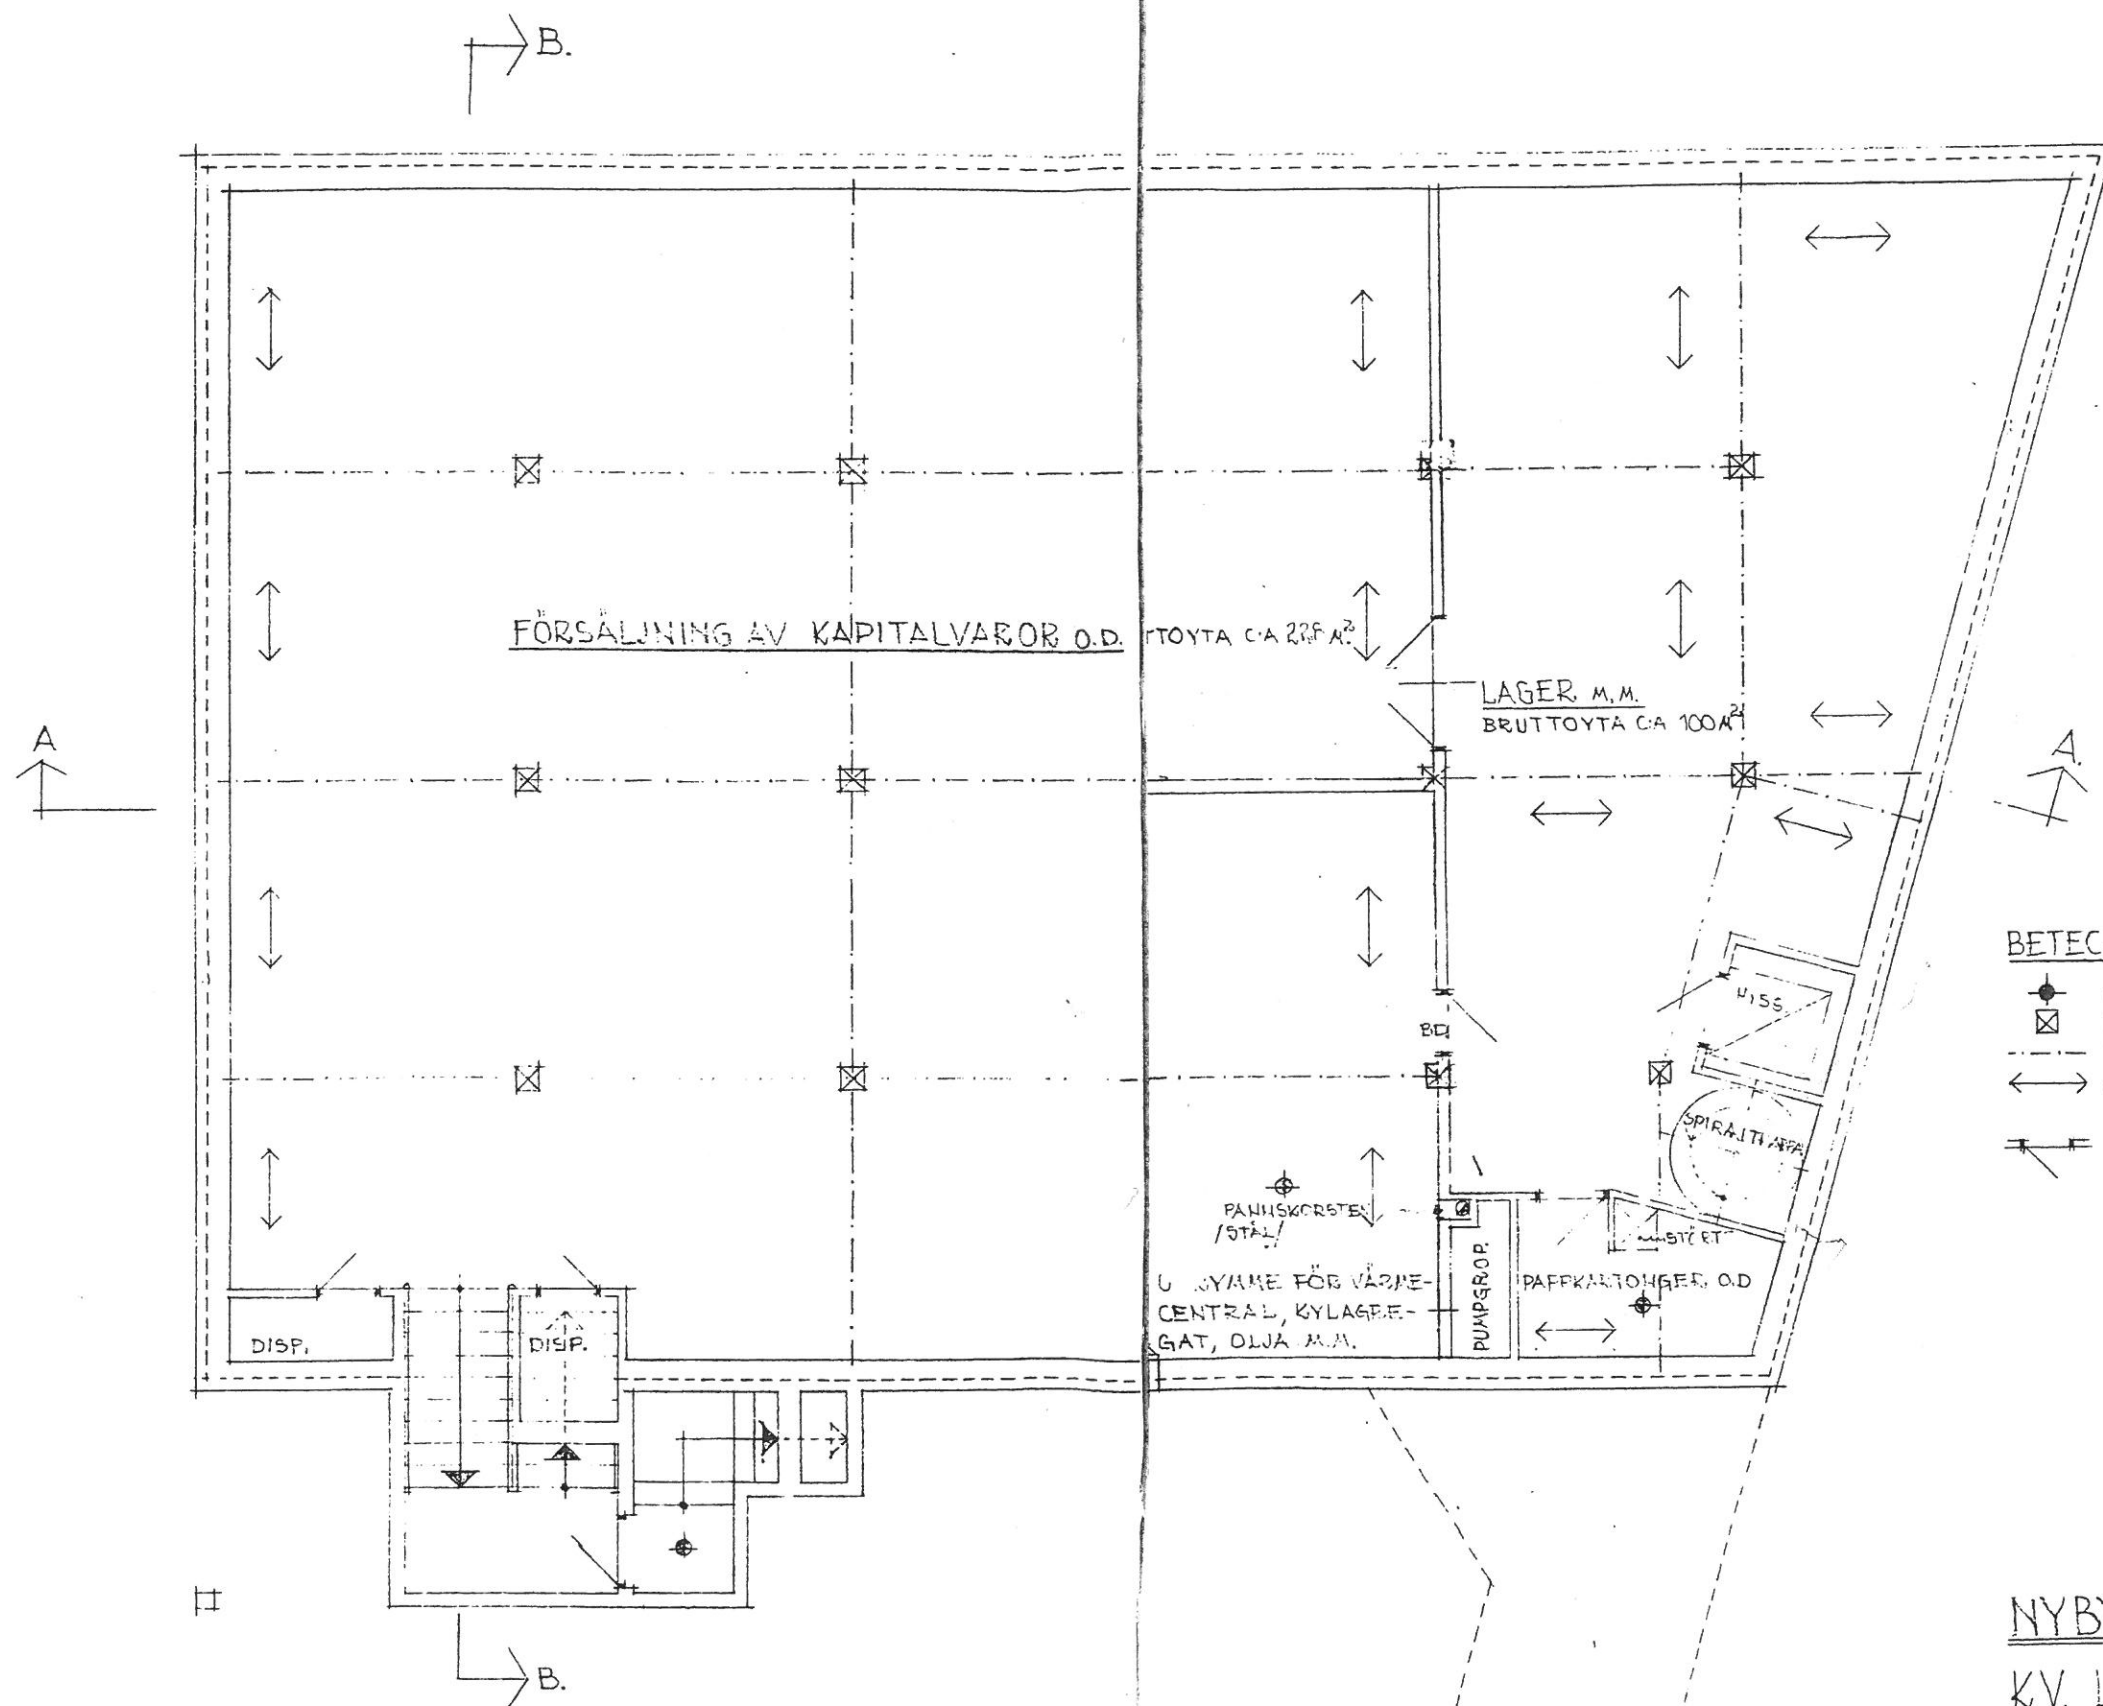

BETECKNINGAR.

- GOLVBRUNN.
- ⊠ BETONGPELARE.
- BETONGBALK.
- ↔ ANGIVER UTLÄGGNINGSDIREKTION AV BJÄLKLAGSPLATTOR ÖVER KÄLLARE.
- ↗ ANGIVER DÖRHÄNGNING.

KÄLLARPLAN

SKALA: 1:100

0 1 2 3 4 5

NYBYGGNAD VARUHALL
KV. LÖVKÖJAN. HÖGA 1:
BRÅLANDA KOMMUN.

VÄNERSBORG 1 OKTOBER 1973.

STADSBARKSÄR.