




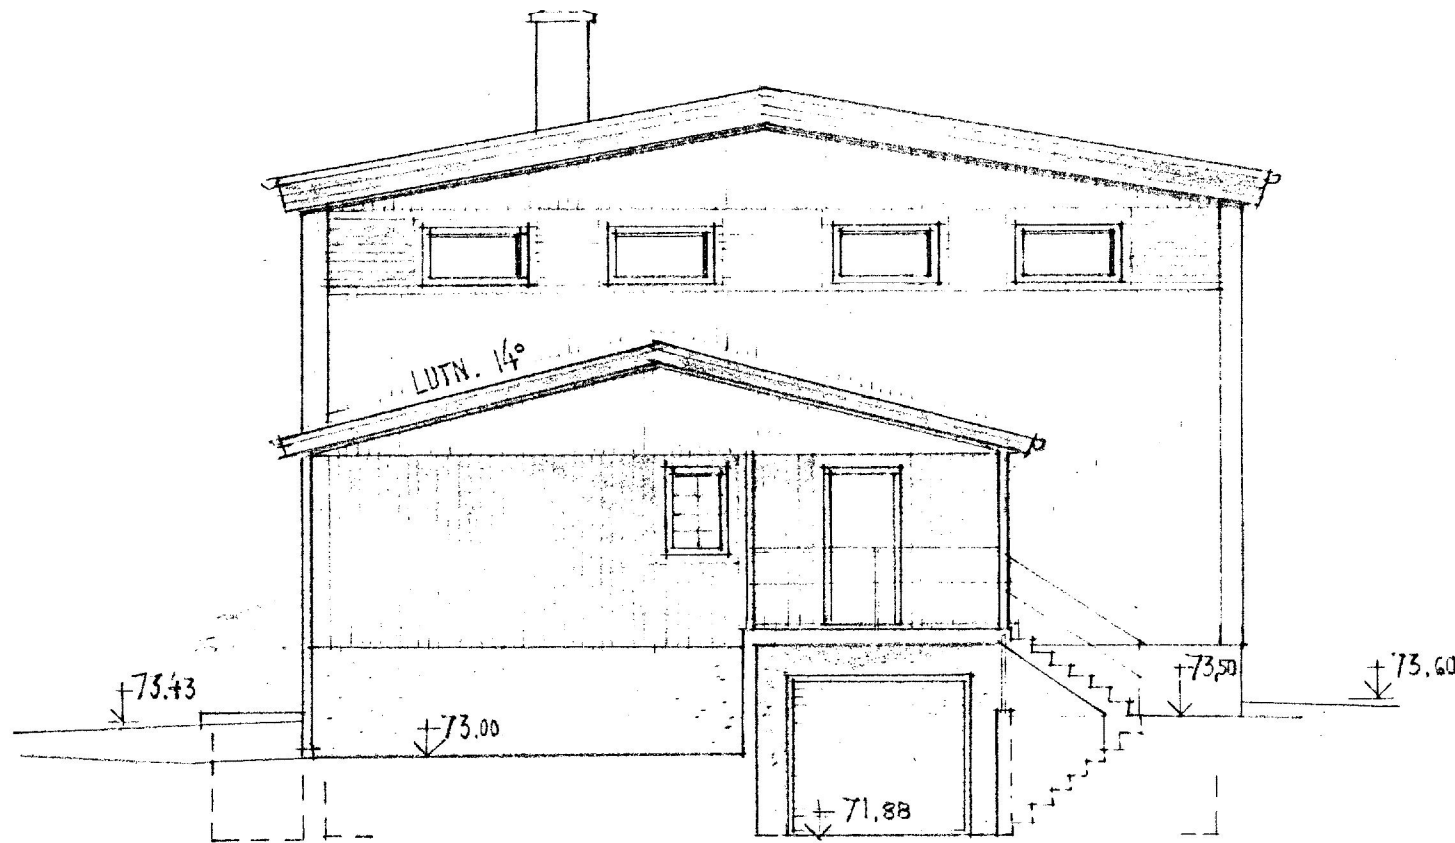


FASAD MOT NORDÖST

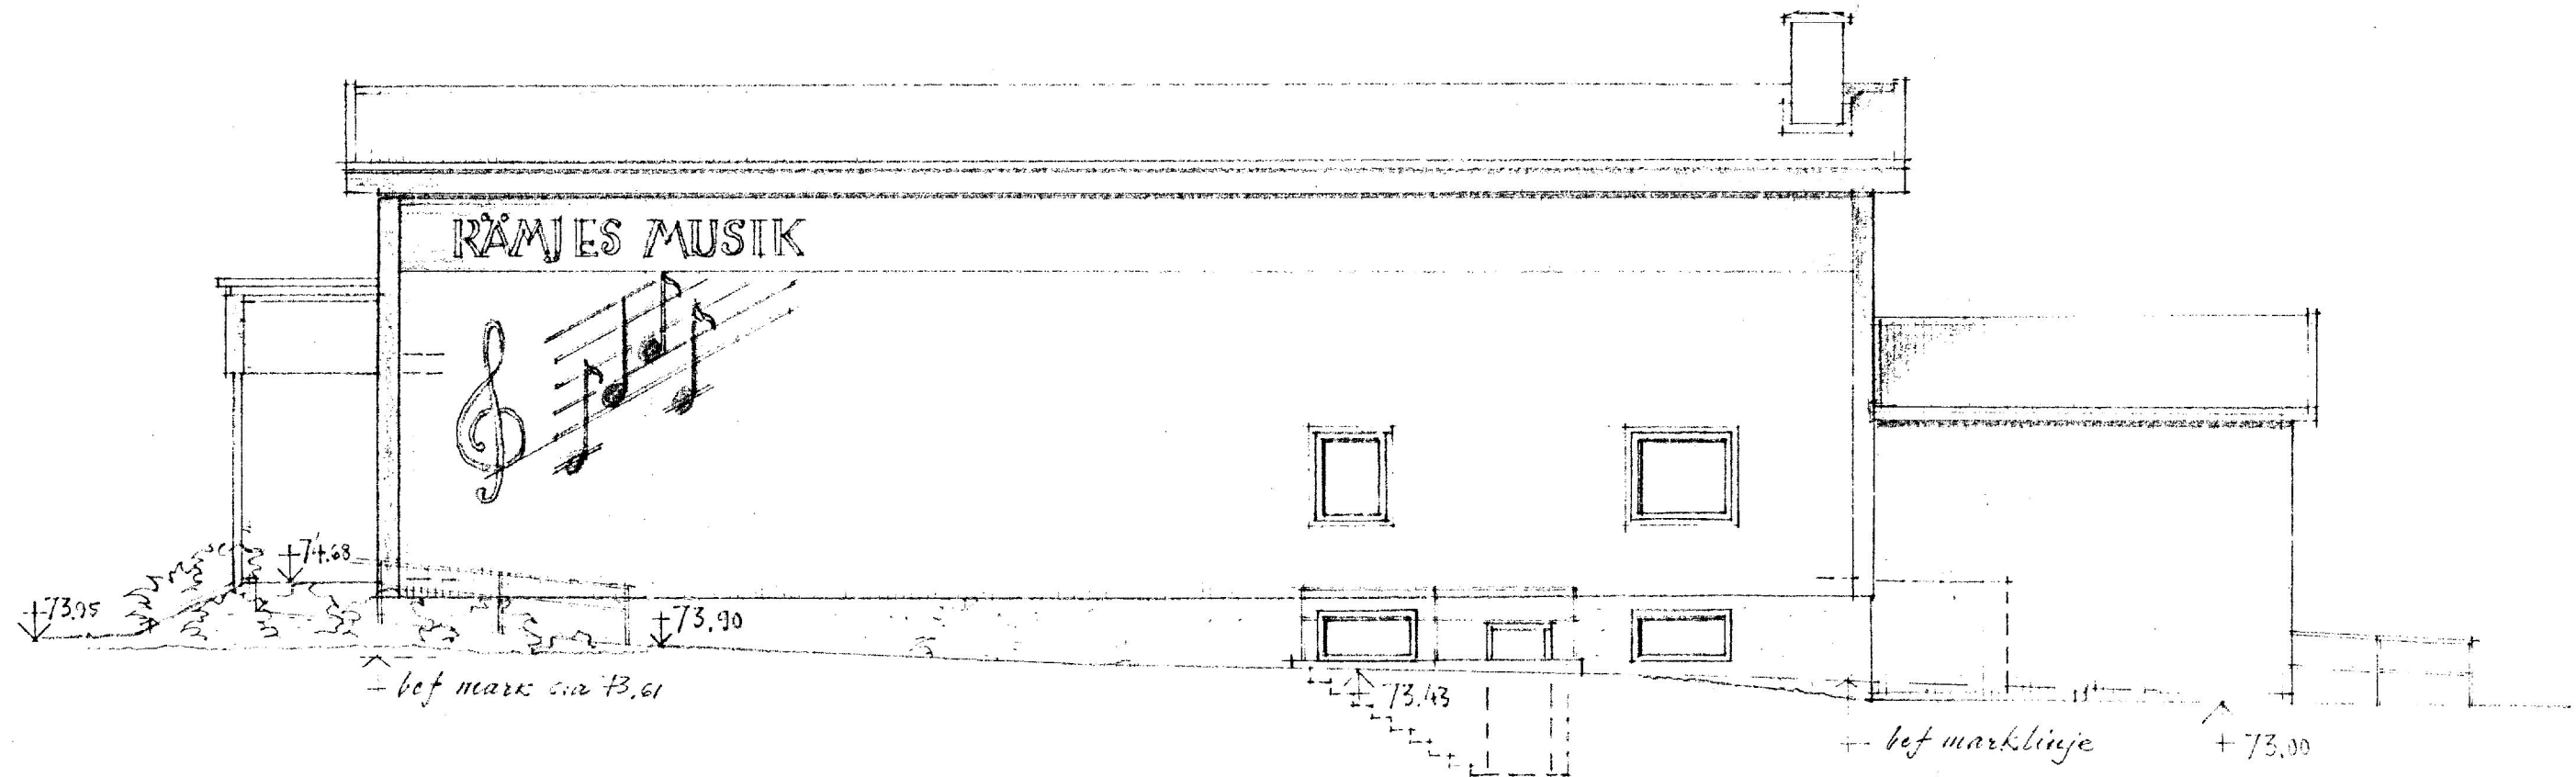

FASAD MOT SYDÖST

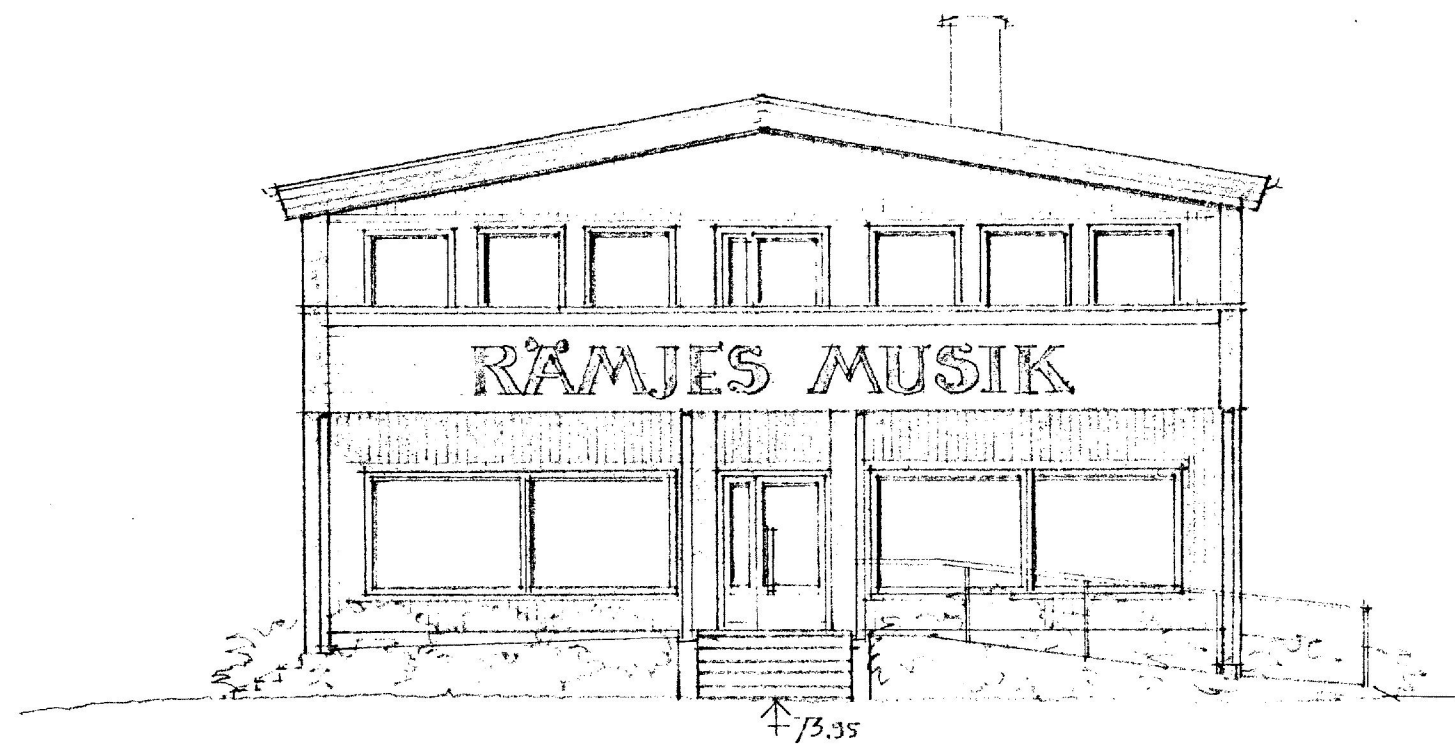

FASAD MOT SYDVÄST

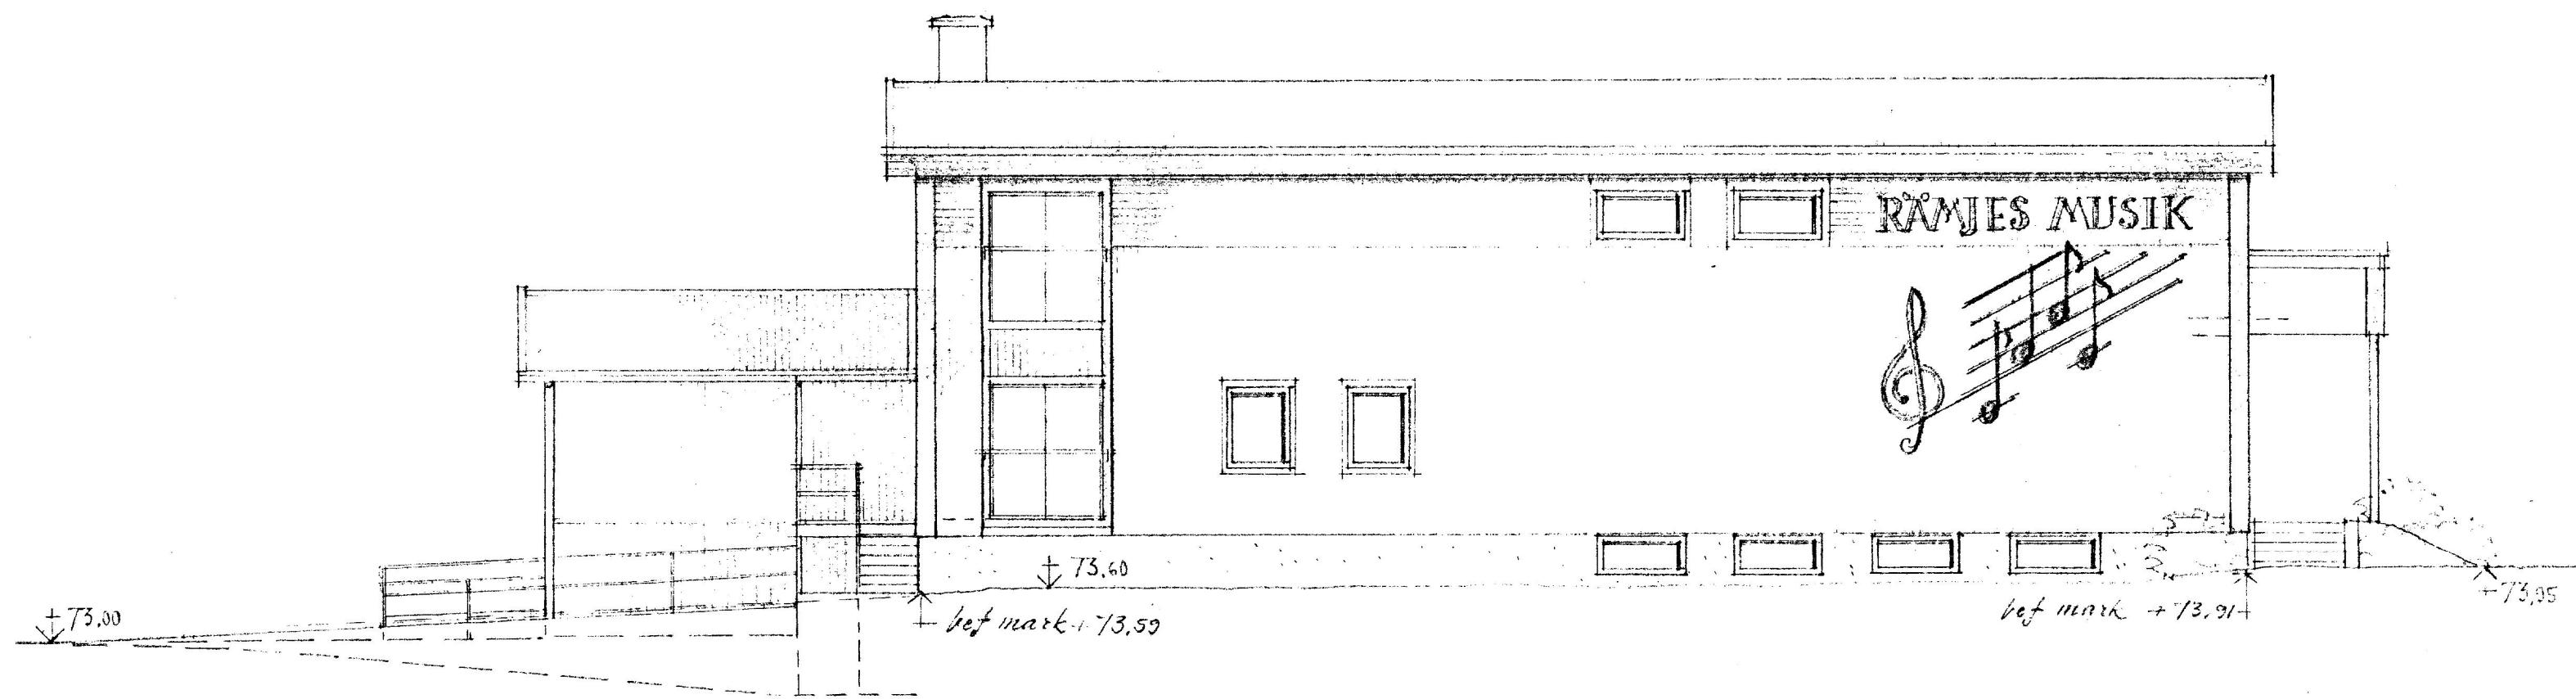

FASAD MOT NORDVÄST

GRANSKAD MED ANMÄRKNING
VÄNERSBORG DEN 5/12/1980
Kurt Nyberg
VÄNERSBORG
VÄNERSBORG BRANDKÄR

16 12 80
174
Ernst Appel



KN KURT NYBERG ARKITEKT- OCH INGENJÖRSKONTOR KUNGSGATAN 49, 461 00 TROLLHÄTTAN TEL 0320/336 40	RÄMJE'S MUSIK. HEDETORPET NORRA 1:33 VÄNE RYR, VÄNERSBORG KOMMUN FÖRSLAG TILL NYBYGGNAD AV AFFÄRSHUS FASADER
TROLLHÄTTAN DEN 24 NOV. 1980 <i>Kurt Nyberg</i>	SKALA 1:100 A2