


Ryrsjön

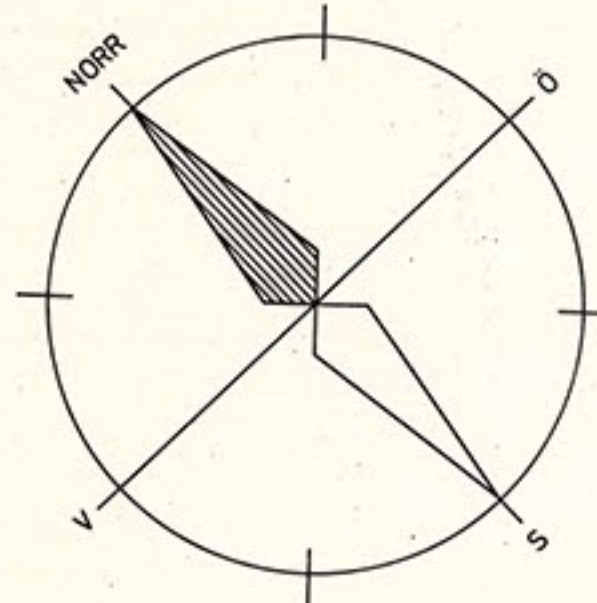

Gränslinje för område vilket kommunfullmäktige beslutat om undantag från antagande.

Tillhör kommunfullmäktiges beslut 1977-03-29 § 71 betyg
Nils Nilsson

ORIGINAL
VÄNERSBORG
FÖRSLAG TILL STADSPLAN FÖR VÄNE-RYR
UPPGJORT I APRIL 1976 AV
VICTOR LANDEN
DICK HÖGLUND
TAGE WENNHAGE

SKALA 1:1000
10 0 10 20 30 40 50 100 150M

- BETECKNINGAR:**
- GRUNDKARTAN:**
- FASTIGHETSGRÄNS
 - KYRKA
 - BEFINTLIGA BYGGNADER
 - STAKET
 - STÖDMUR
 - HÖGSPÄNNINGSLEDNING
 - JÄRNVAGSSPÅR
 - BEFINTLIG VÄG
 - GÄNGSTIG
 - SLÄNT
 - DIKE
 - VATTENDRAG
 - STRANDLINJE
 - BRUNN
 - HÖJDKURVOR MED EN METERS EKVIDISTANS
 - AVVÄGD HÖJD
 - RUTNÄTSPUNKT
 - FASTIGHETSBECKNING
 - HÄCK
 - STENMUR
 - TELEKABEL
 - TRÄD

- STADPLANKARTAN:**
- Gränsbeteckningar:**
- OMRÅDENS BEÄGARE TRE METRER UTANFÖR DET OMRÅDE SOM BEHÖRER AV FÖRSLAGET
 - GATU- KVARTERS - ELLER ANNAN OMRÅDESGRÄNS
 - BESTÄMMELSESGRÄNS
 - GRÄNSLINJE EJ AVSEDD ATT FASTSTÄLLAS
 - FÖRBUDD MOT UTFART
 - TVÄRSRECK MED PIL MARKERAR FÖRBUDETS SLUT

- Områdesbeteckningar:**
- Allmän plats:**
- GATA
 - PARK ELLER PLANTERING
 - PARK ELLER PLANTERING
- Byggnadsområden:**
- OMRÅDE FÖR ALLMÄN ÅNDAMÅL
 - OMRÅDE FÖR BOSTADSÅNDAMÅL, FRISTÅENDE HUS
 - OMRÅDE FÖR HANDELSÅNDAMÅL
 - OMRÅDE FÖR SMÅINDUSTRIÅNDAMÅL
 - OMRÅDE FÖR SAMLINGSLOKALER
- Specialområden:**
- OMRÅDE FÖR JÄRNVAGSÅNDAMÅL
 - OMRÅDE FÖR IDROTTSÅNDAMÅL
 - TRANSFORMATORSTATION

- Övriga beteckningar:**
- MARK SOM ICKE FÅR BEBYGGAS
 - MARK TILLGÄNGLIG FÖR UNDERJORDISKA LEDNINGAR
 - GATUHÖJD
 - MARK TILLGÄNGLIG FÖR ALLMÄN GATUTRAFIK
 - ANTAL VÅNINGAR
 - BYGGNADSHÖJD
 - TILLÅTEN BYGGNADSYTA I M²

Gränslinje för område vilket byggnadsnämnden 1976-09-16 § 639 föreslagit undantaget från fastställelseprövning

Tillhör byggnadsnämndens beslut 1976-09-16 § 639
Betyg i tjänsten
Victor Landen

Tillhör kommunfullmäktiges beslut 1976-11-30 § 199 betyg
Nils Nilsson

Tillhör Länsstyrelsens i Älvsborgs län beslut den 27 april 1977 följande betyg
Länsstyrelsen beslut
Christor La Herberg

GRUNDKARTAN UPPRÄTTAD SOM UTRAG UR VÄNERSBORG KOMMUNS PRIMÄRKARTVERK VÄNERSBORG 1 JULI 1976.
Bo Ekdahl
Stadsingenjör