


ANTAGANDEHANDLING

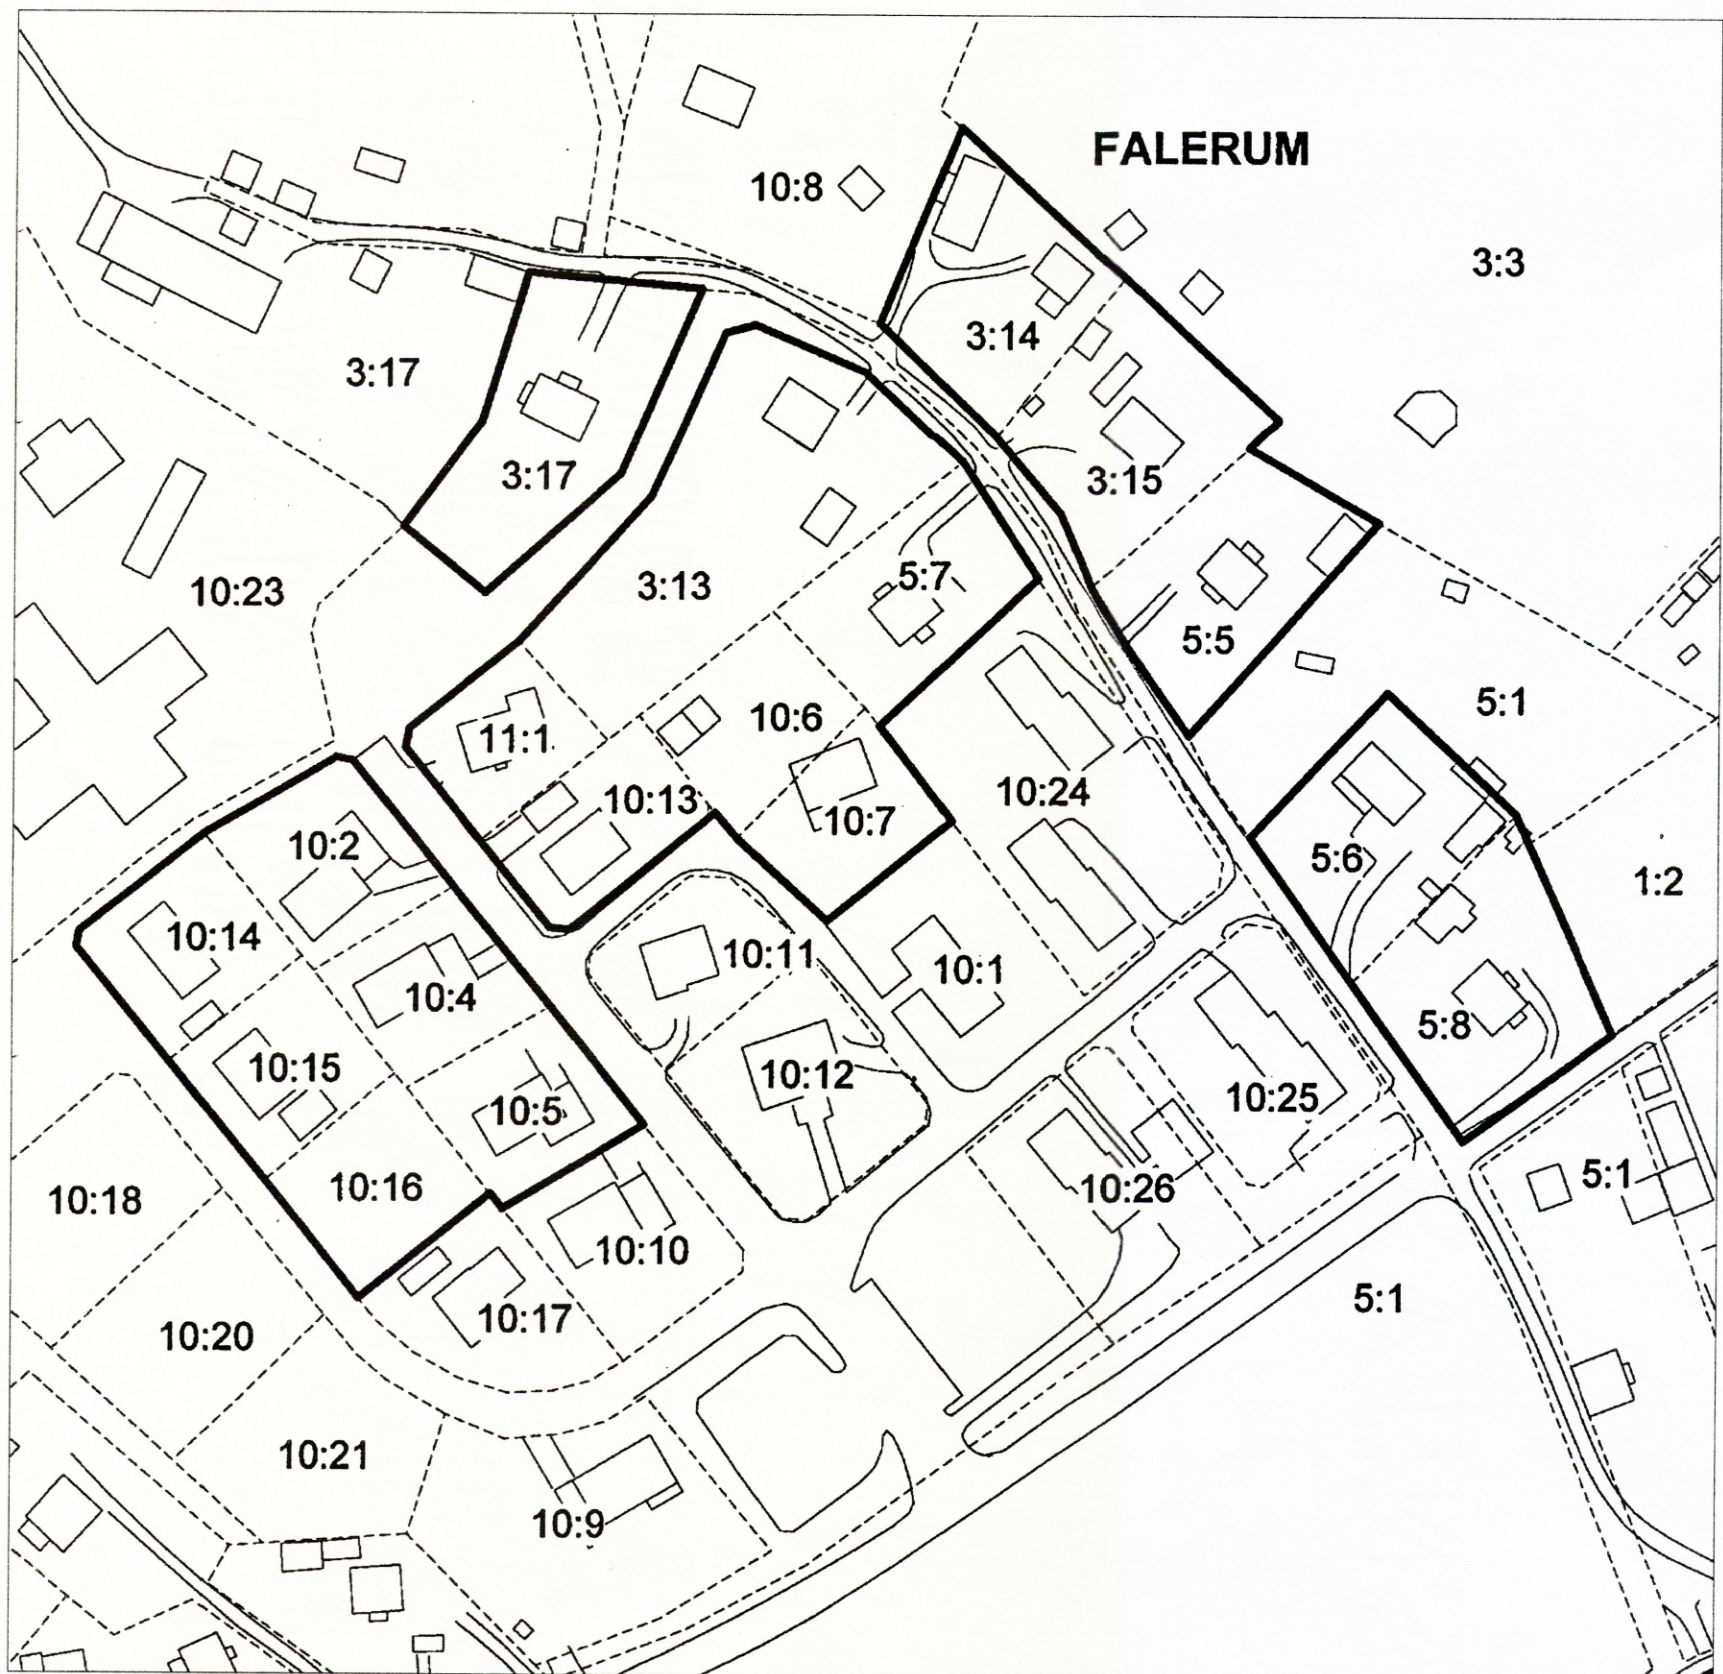


ÄNDRING AV DETALJPLAN

FALERUM 10¹ m. fl. (601008)

ÅTVIDABERGS KOMMUN

Upprättad i juni 2002

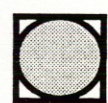

PRIMAVISA
Thomas Fehling Arkitekt SAR

Kopians överensstämmelse
med originalet betygas:
Olav Anderson