

- Arbetsplatser/ allmän yta
- Möte/ samtal
- Paus/ pentry/ kaffe
- Kopiering/ förråd/ kapprum
- Wc/ städ

Kvm: 615 kvm



Antal arbetsplatser: 55 st

Antal kvm/ person: 11 kvm

Antal mötesrum: 4 st

Antal samtalsrum: 4 st

Antal wc: 5 st

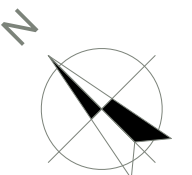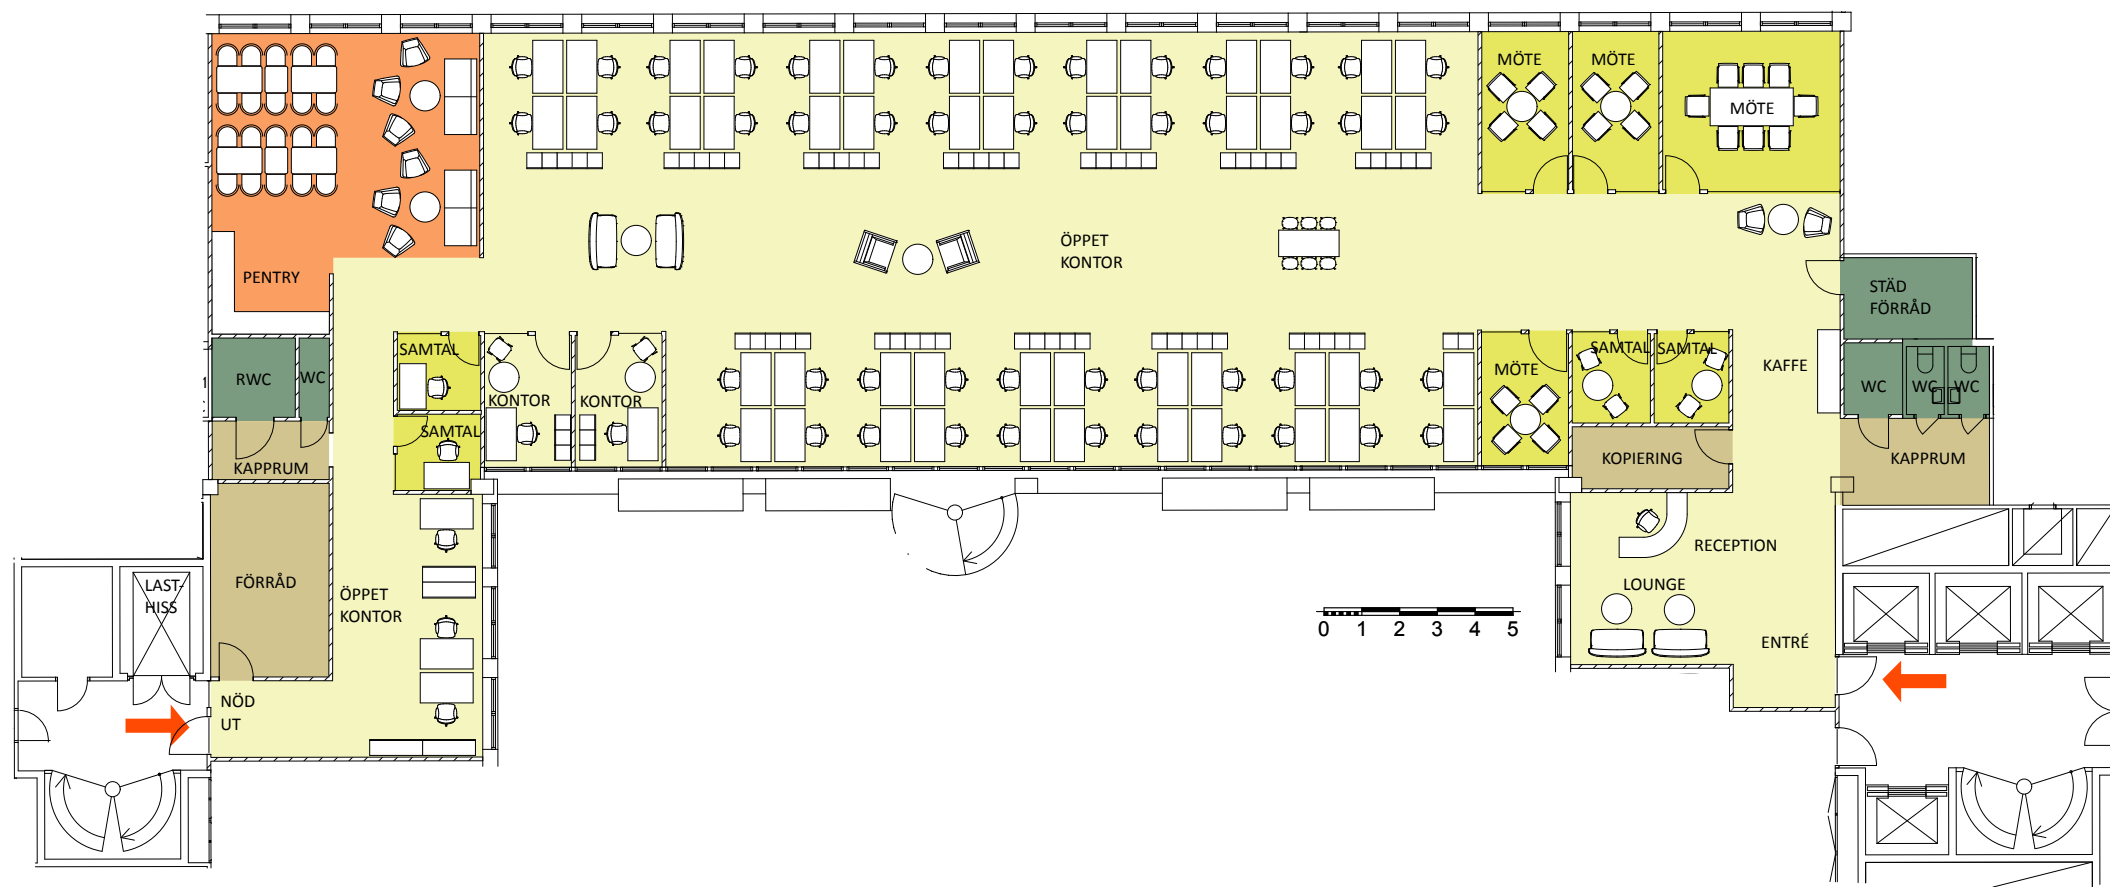

615 KVM
TORSHAMNSGATAN 35
PLAN 6
SKALA 1:200/A3