



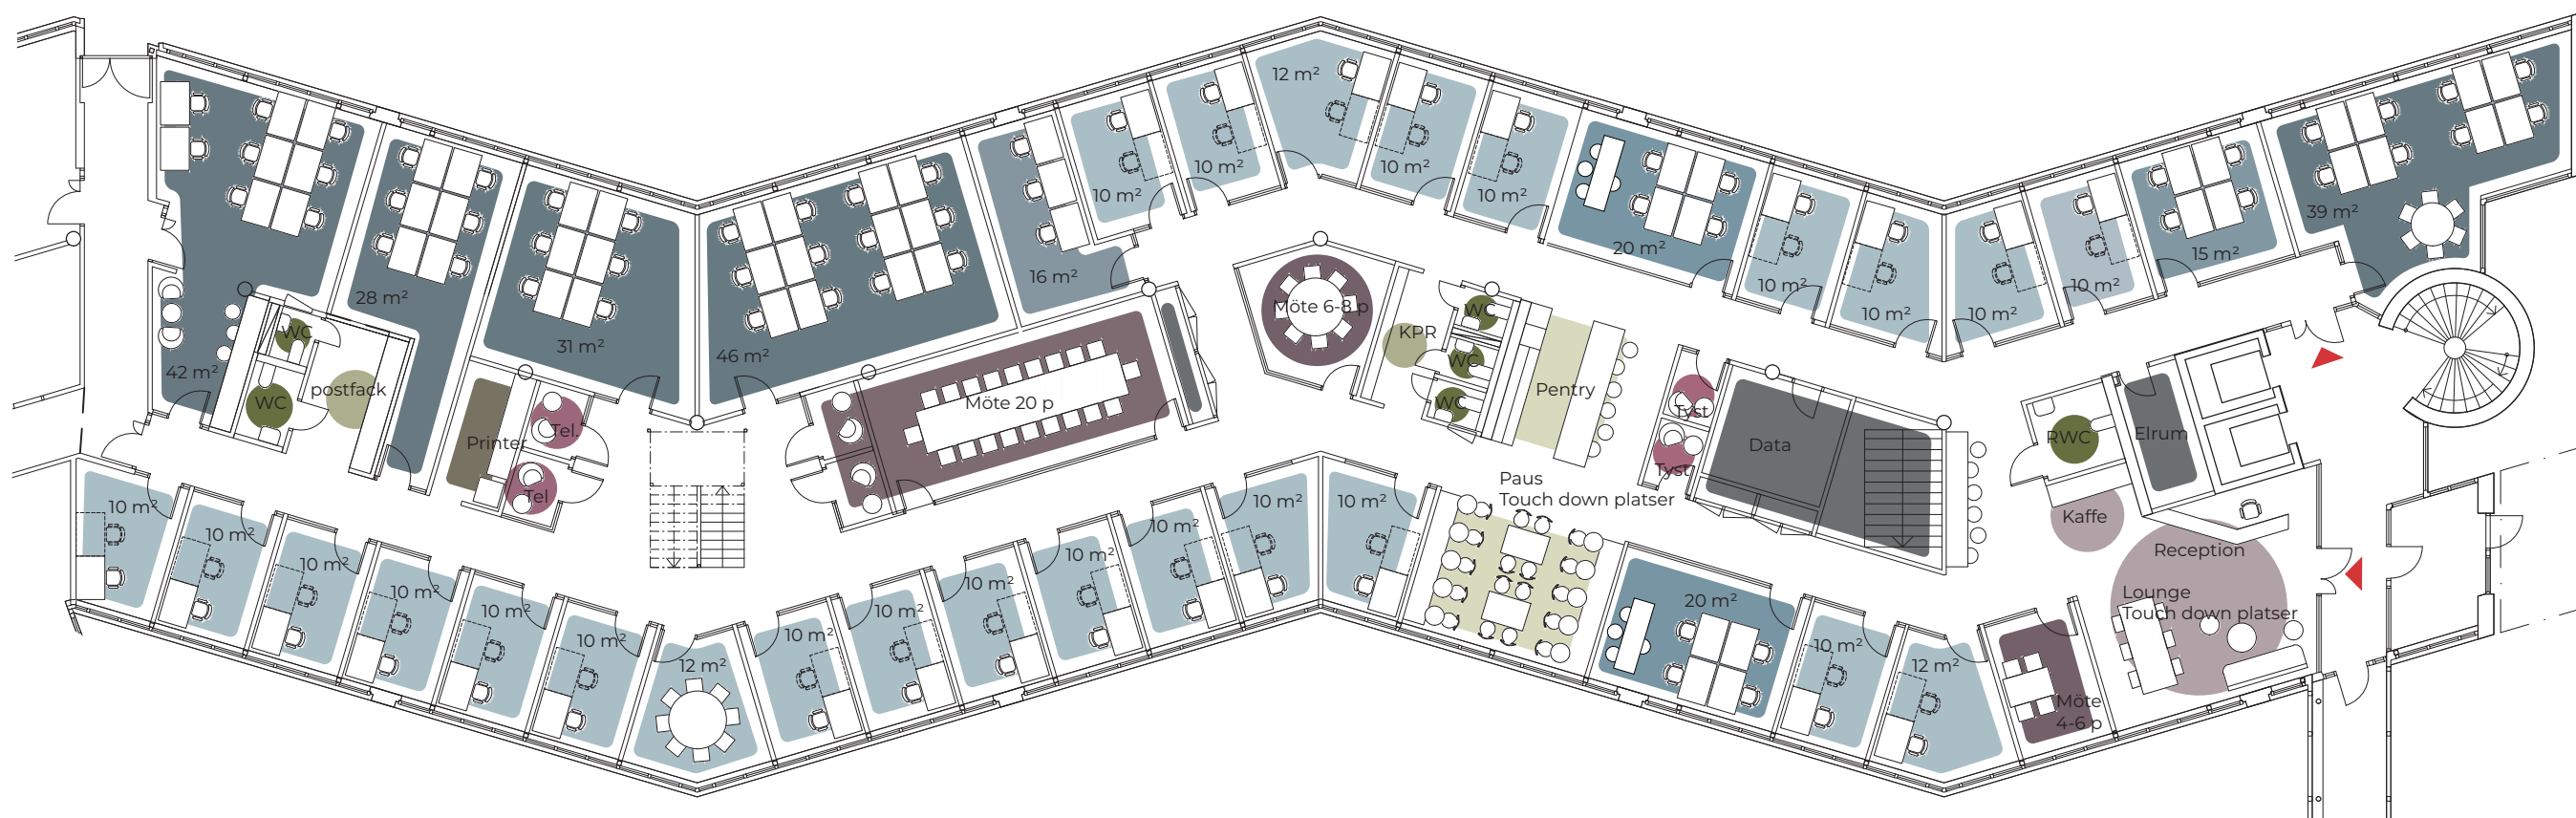

- Arbetsrum 1-2 pers (9-12 m²)
- Arbetsrum 3-5 pers (15-20 m²)
- Arbetsrum 6+ pers
- Mötesrum
- Telefonrum
- Lounge/Touch-down platser
- Lounge/Pentry
- WC/RWC
- Kapprum, postfack
- Printer
- Förråd/teknik

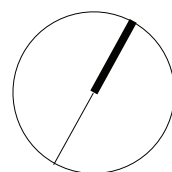

KV KABELVERKET 2 - SKISS PLAN BV - SKALA 1:200 A3 - 2020-02-27

c/o

**KROOK
& TJÄDER**