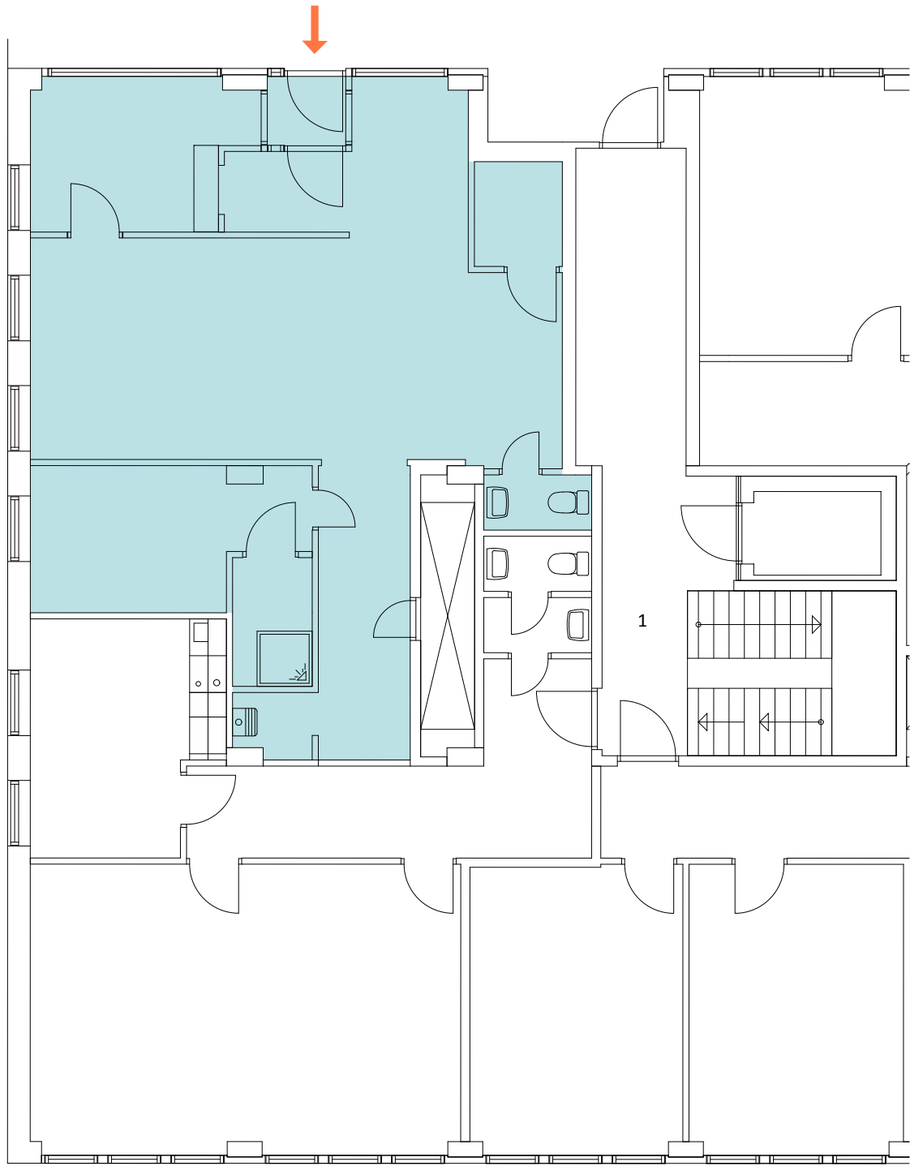

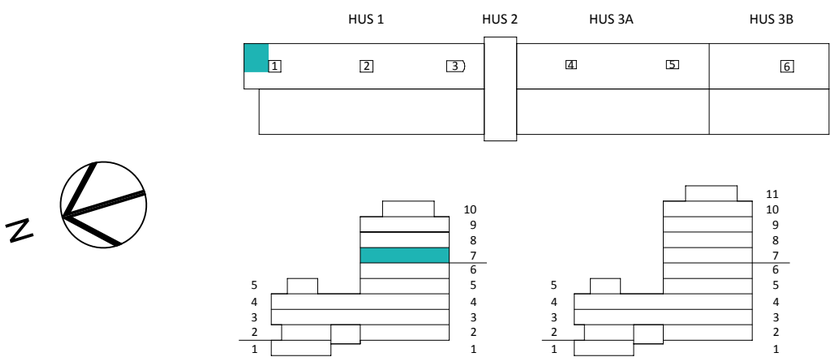

revelop

TILLSAMMANS ARKITEKTER

76 KVM
HANDENTERMINALEN
PLAN 7
SKALA 1:100/A3