



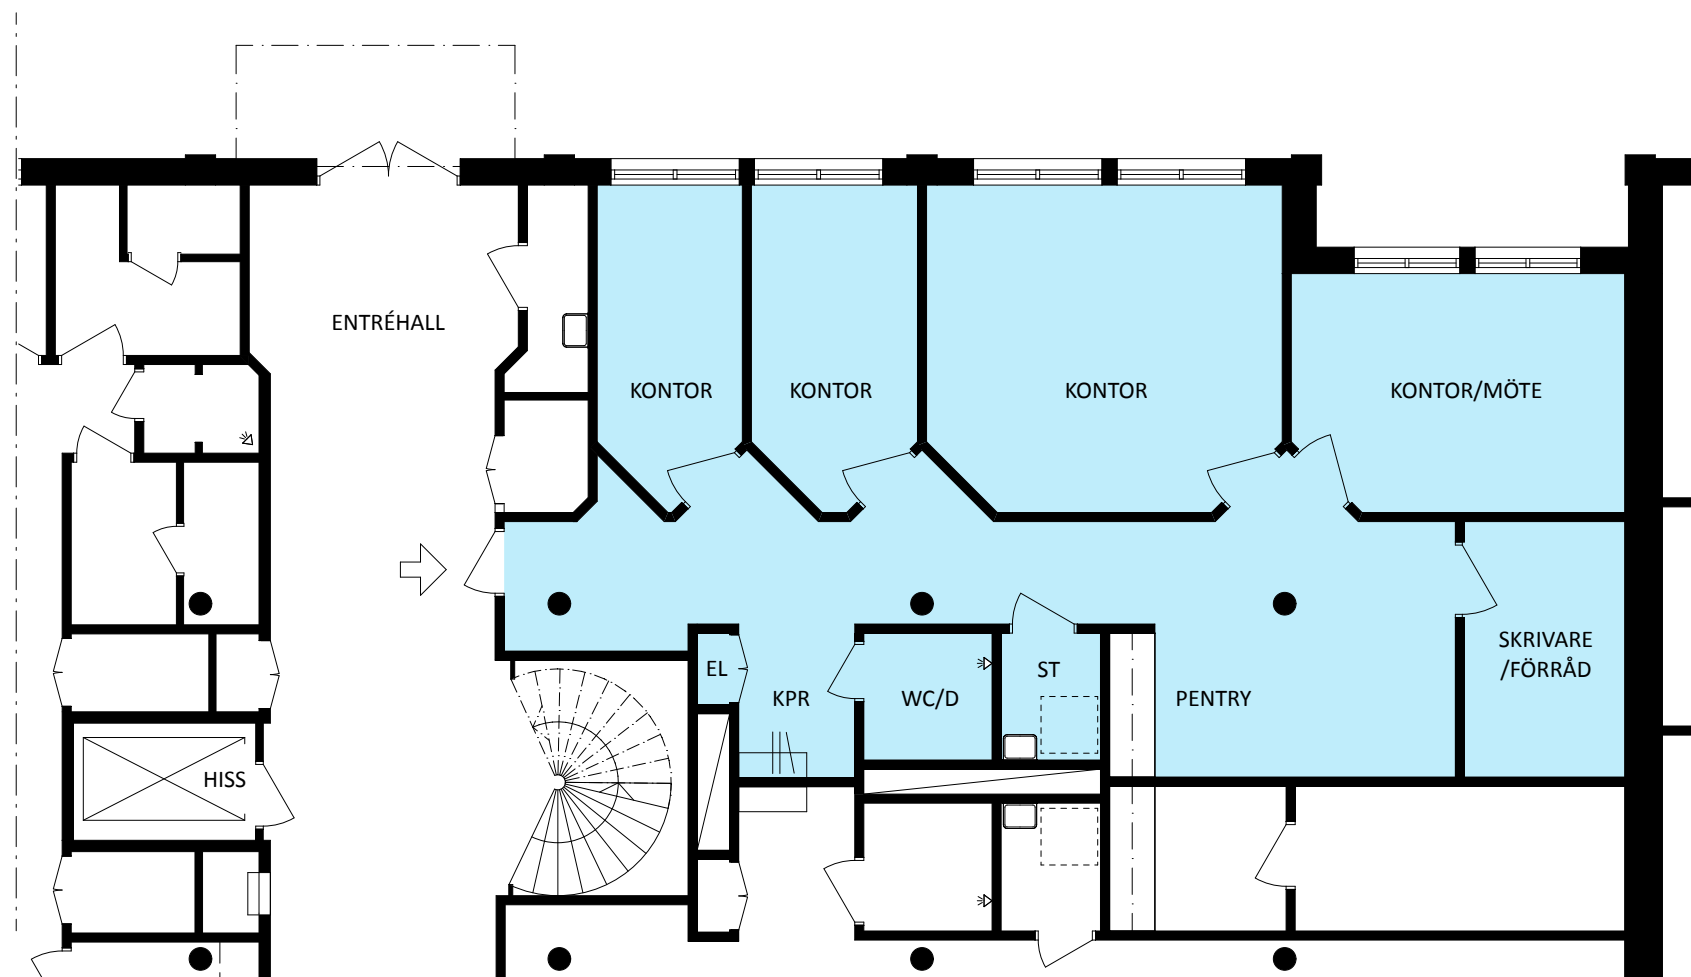

PLAN, 100 KVM
SKALA 1:100

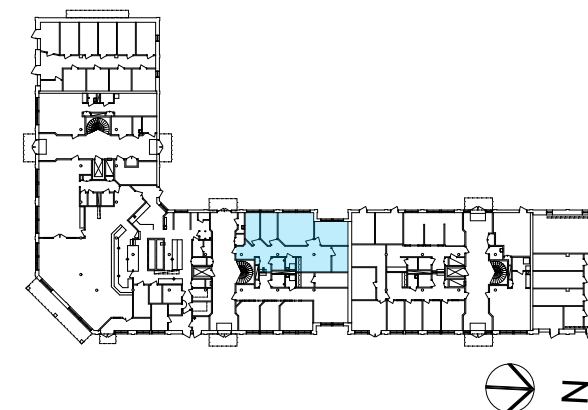

NORRVIKENS
F Ö R E T A G S P A R K

revelop
TILLSAMMANS
ARKITEKTER

100 kvm
kv. Nattvakten 3
Plan 1/Bottenvåning
Skala 1:100/A3