

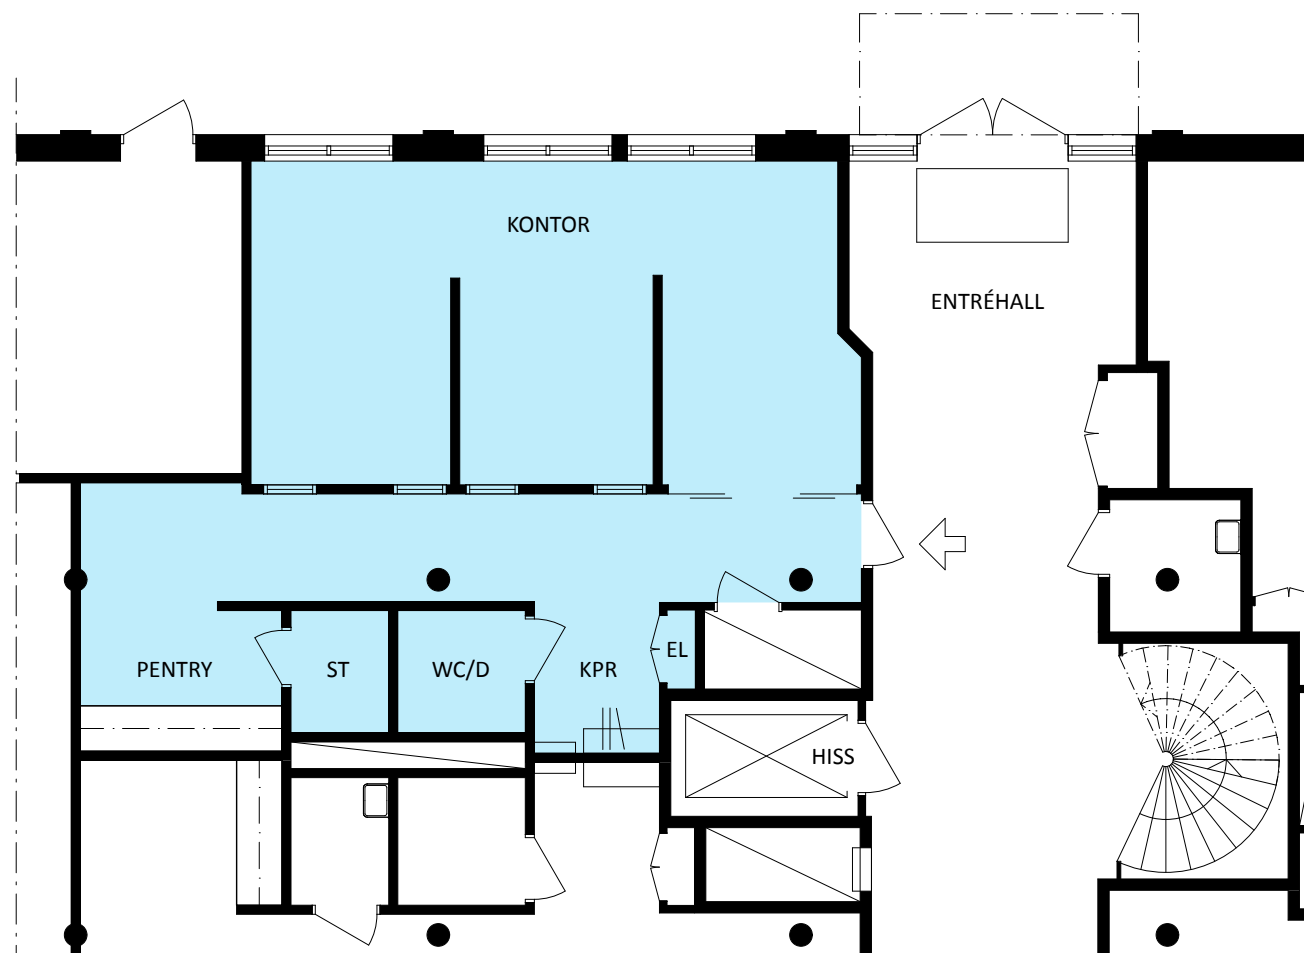


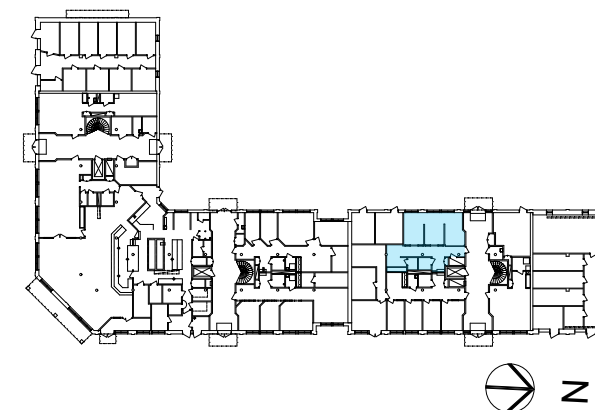

PLAN, 65 KVM
SKALA 1:100

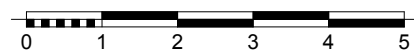

NORRVIKENS
FÖRETAGSPARK

revelop
TILLSAMMANS
ARKITEKTER

65 kvm
kv. Nattvakten 3
Plan 1/Bottenvåning
Skala 1:100/A3

210602AT