


- UTHYRD YTA
- KONTOR
- MÖTESRUM/ KONFERENS
- PAUS/ WORKING LOUNGE/ KAFFE
- ALLMÄNYTA / PASSAGE
- KOPIERING/ FÖRRÅD
- KAPPRUM
- WC/ RWC/ DUSCH/OMKL./STÄD

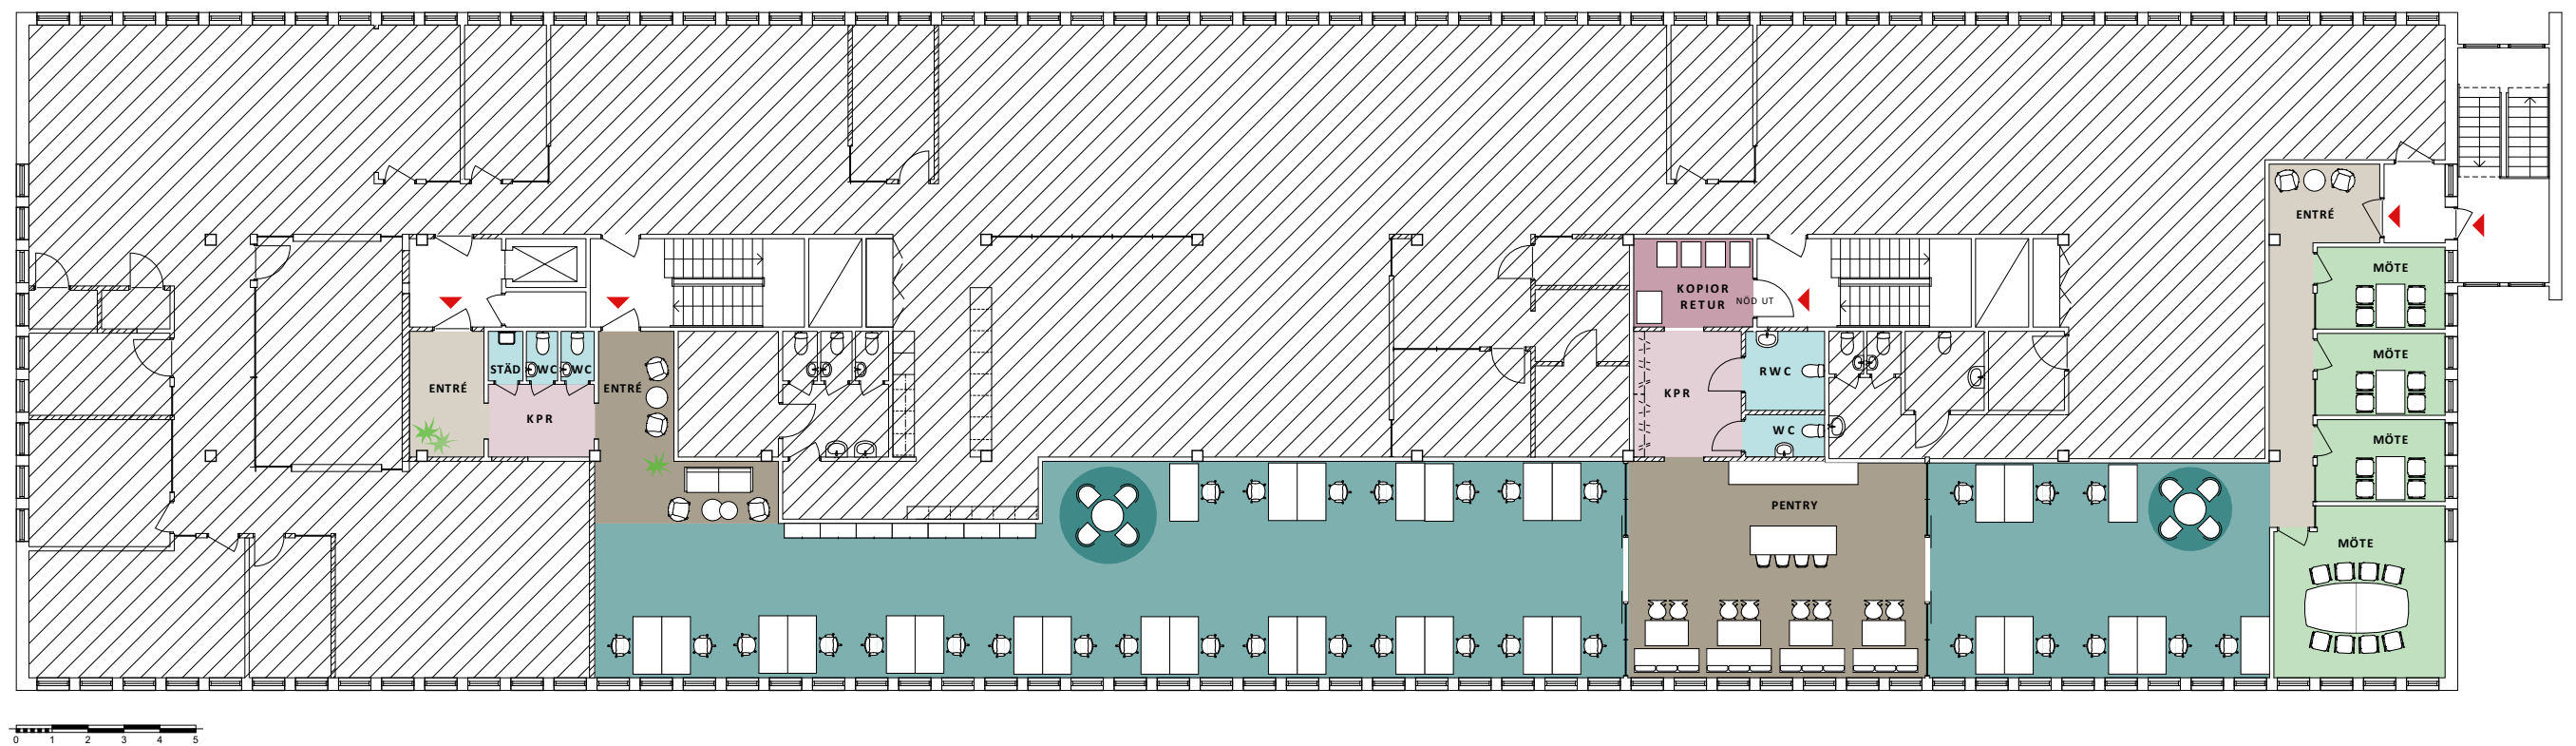

ENEBACKEN, MALMÖ
 Plan 2, förslag vakant lokal
 387kvm
 Skala 1:200/A3
 2023-06-05