



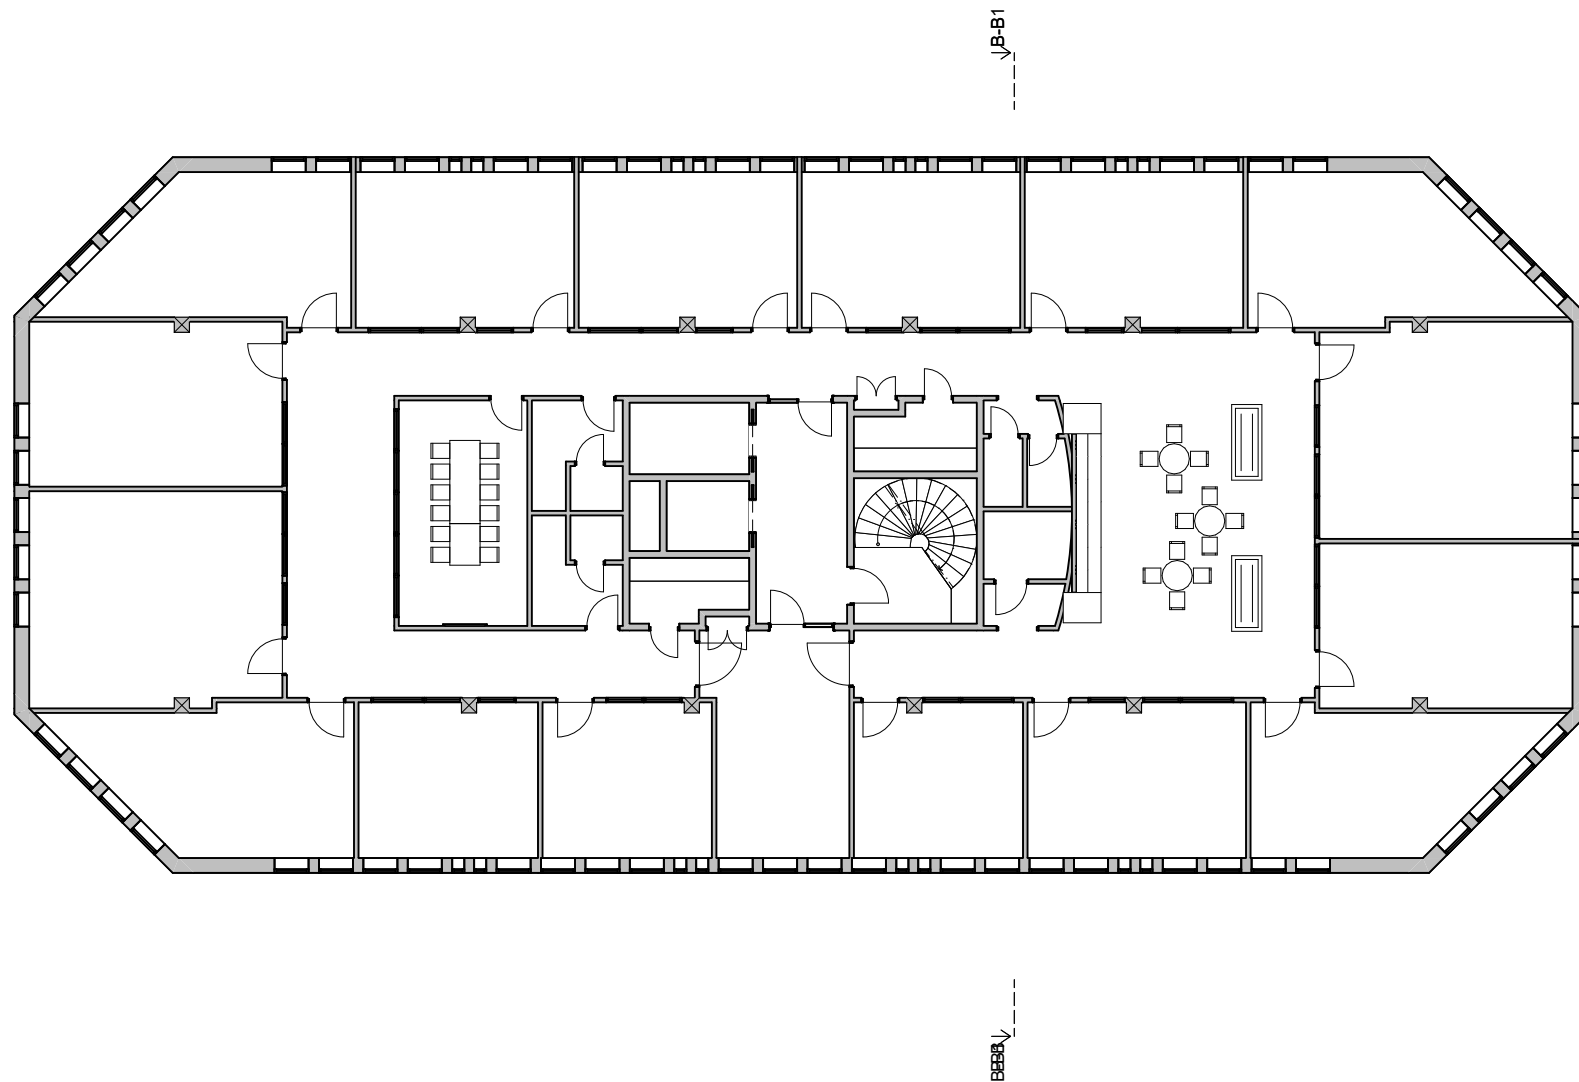


SKALA 1:200

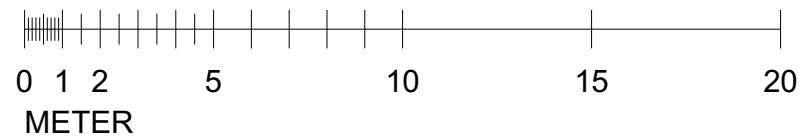


blueprint
inredningar & arkitekter

			DATUM	
			ANSVARIG	
			SKALA 1:200	
UPPDRAG NR	RITAD/KONSTR AV	HANDLÄGGARE	NUMMER A-40-1-107	BET

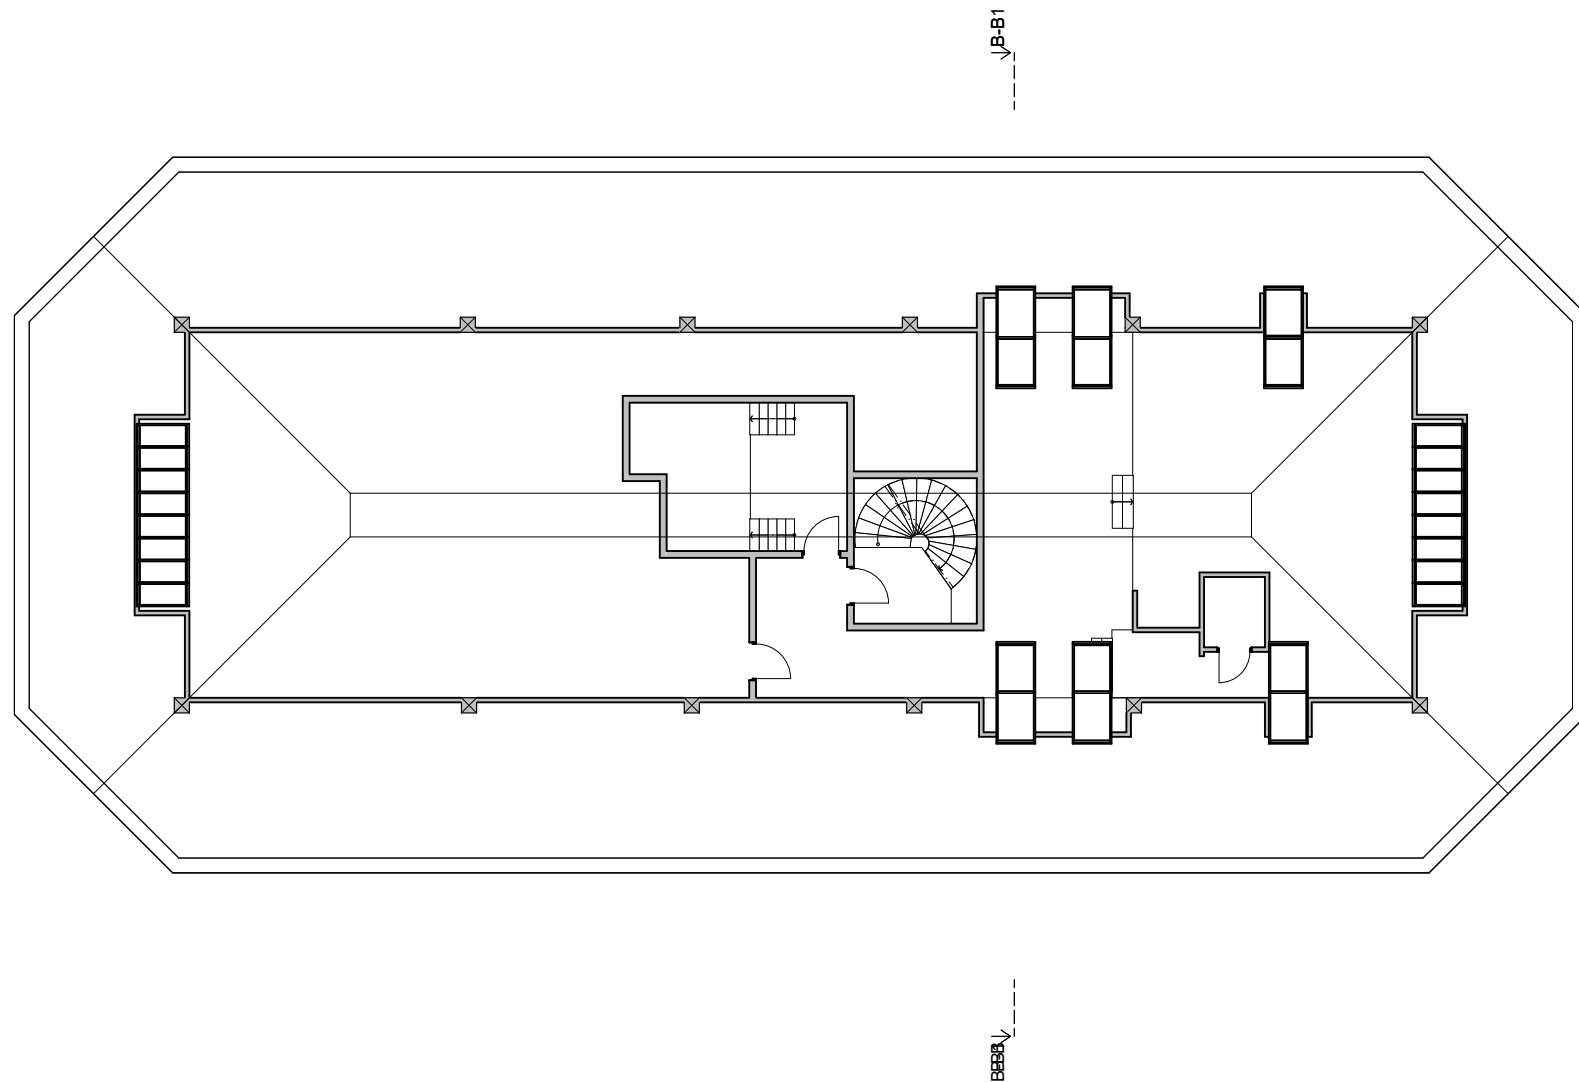

SKALA 1:200

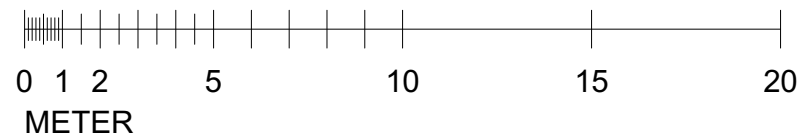

blueprint
inredningar & arkitekter

			DATUM	
			ANSVARIG	
			SKALA 1:200	
UPPDRAG NR	RITAD/KONSTR AV	HANDLÄGGARE	NUMMER A-40-1-108	BET



Sektion B
1:100

SKALA 1:100



blueprint inredningar & arkitekter			DATUM	
			ANSVARIG	
			SKALA 1:100	
UPPDRAG NR	RITAD/KONSTR AV	HANDLÄGGARE	NUMMER A-40-2-100	BET