



RITNING OCH MÅTT BASERAS PÅ ETT ORIGINAL. VISS AVVIKELSE KAN DÄRFÖR FÖREKOMMA.



PLAN 3

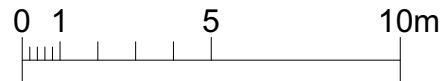

Skala 1:200 i A3 -Format

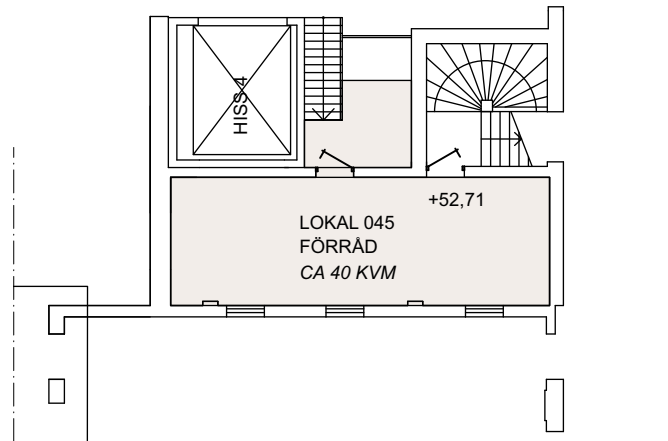

PLAN 3,5

VAKANT, CA 590 KVM

2024-03-28

HÄGERSTEN

TIMOTJEJEN 20

TELLUSBORGSVÄGEN 67 A

PLAN 3 OCH PLAN 3,5