



BILD FRÅN PENTRY/PAUS



BILD FRÅN PENTRY/PAUS



BILD FRÅN HVC



BILD FRÅN KONTOR PÅ BOTTENVÅNING



BILD FRÅN ENTRÉN

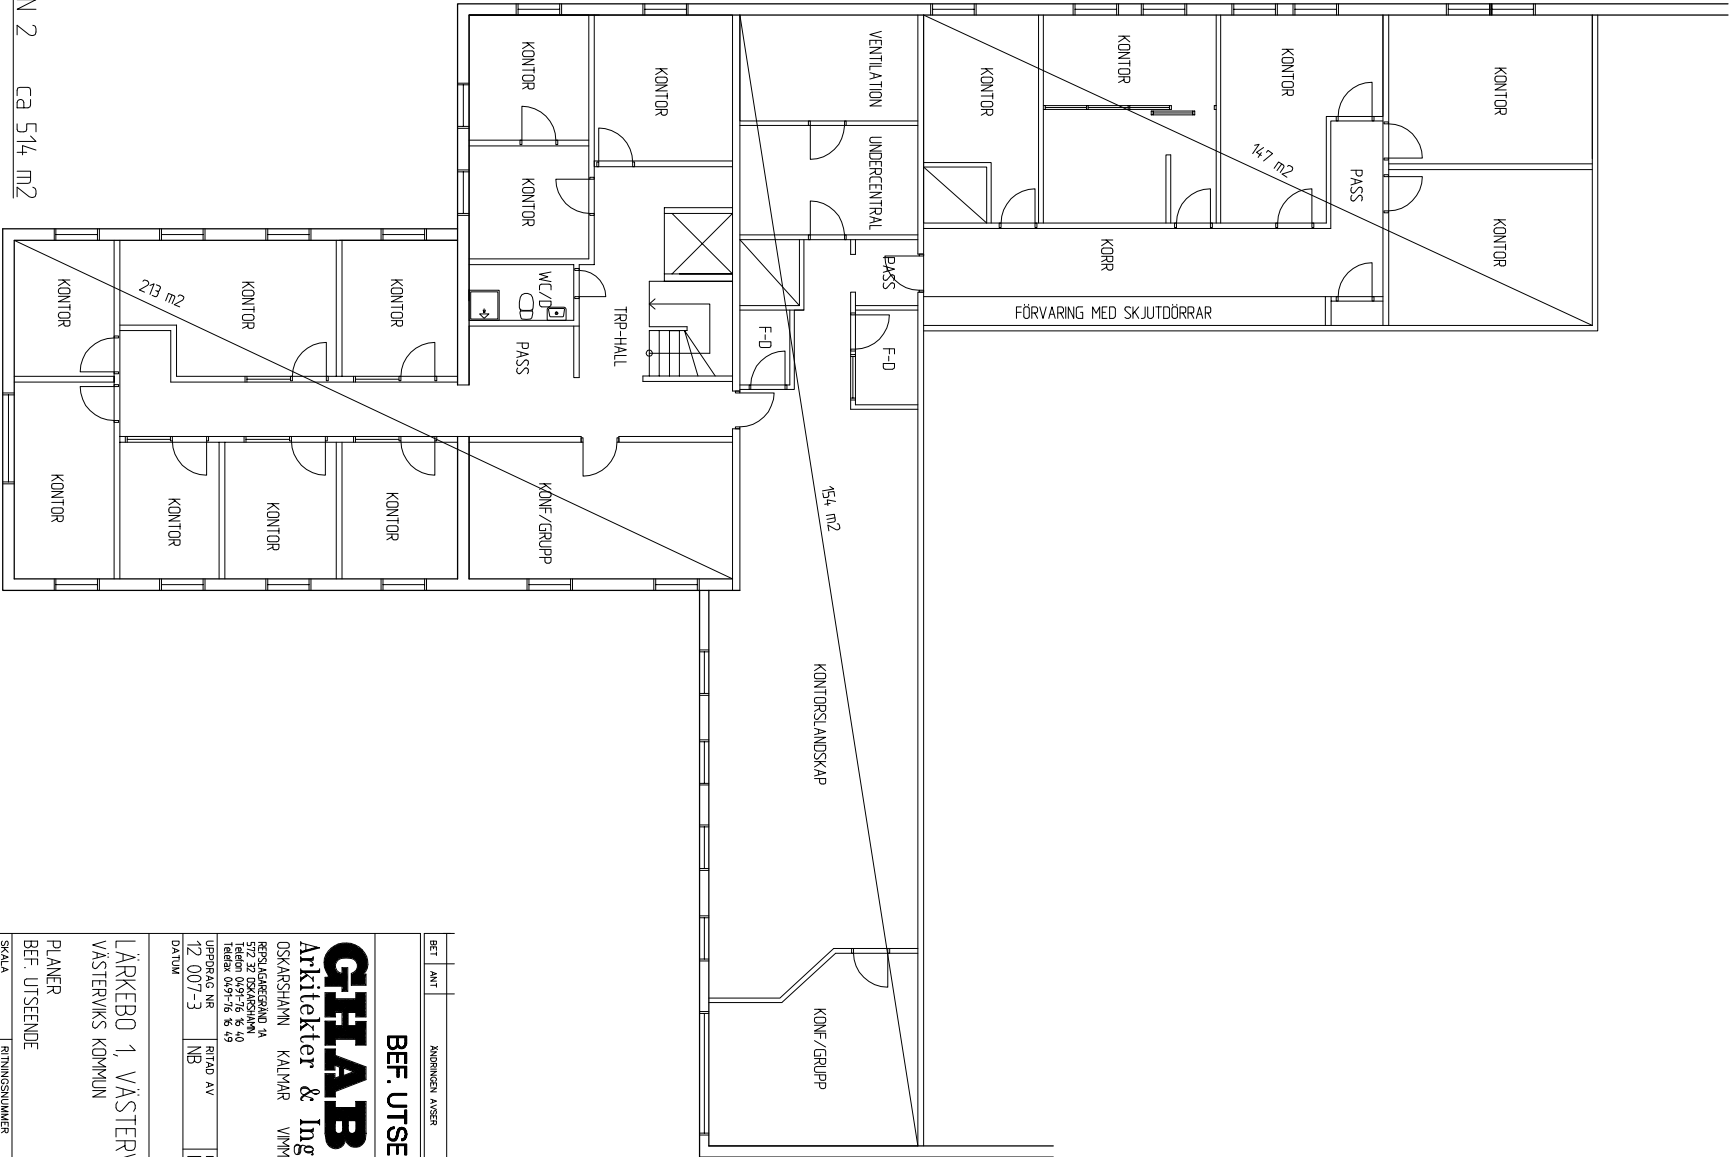


BILD FRÅN TRAPPA/HISS

PLAN 1 ca 314 m2



PLAN 2 ca 514 m2



BET	AUT	ANMÄNSEN KÄRER	SKALA	DATUM
BEF. UTSEENDE				
GHAB				
Arkitekter & Ingenjörer AB				
OSKARSHAMN KALMAR VINHEDBY HULTSFRED				
SEKRETERAREN				
TÄLLA 0497-76 8 40				
TÄLLA 0497-76 8 49				
UPPDRAG NR				
12 007-3				
DATUM				
12 007-3				
HANDLAGARE				
N. BODJESSON				
LÄRKEBO 1, VÄSTERVIK				
VÄSTERVIKS KOMMUN				
PLANER				
BEF. UTSEENDE				
SKALA				
1:100 / A1				
RITNINGSNUMMER				
A00-01-01				
I BET				