
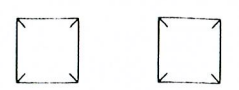
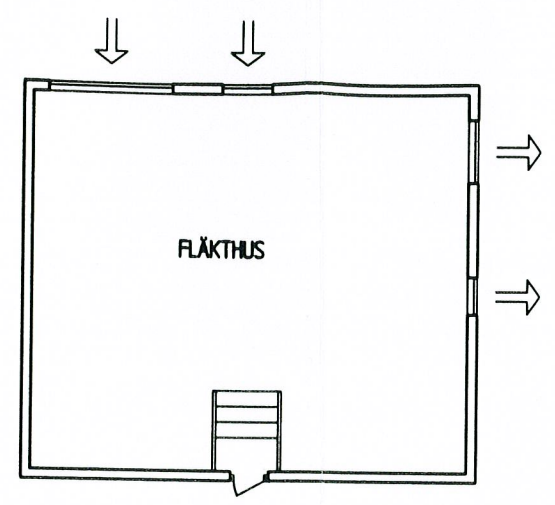


DRAGA 4

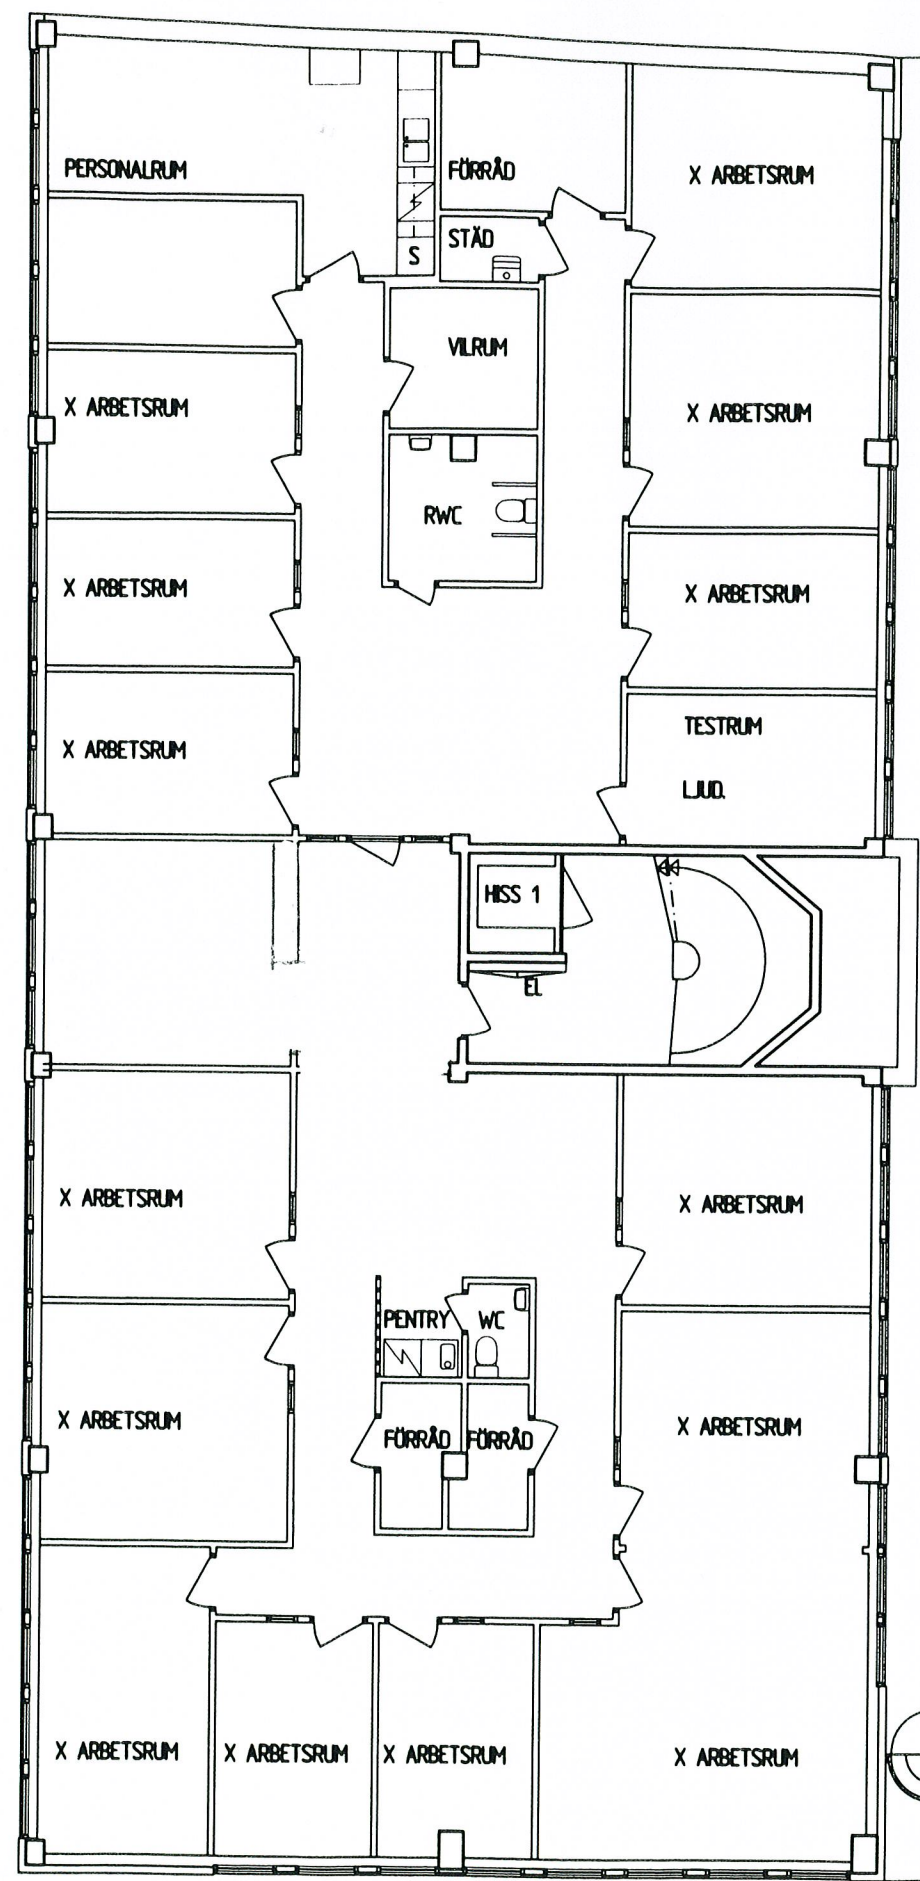

PLAN 3 1:100

DWA
Byrå för arkitektur och inredning
Hälsövägen 98 - 652 70 ESKILSTUNA
TEL 08-28 10 10 FAX 08-28 10 11
FL ESKILSTUNA 2003-09-08

REV	ANT	ÄNDRING	AVSEER	BYGG	DATUM
KV. RINGBLOMMAN 4, KATRINEHOLMS KOMMUN					
PLAN 3					
SKALA -					
A330:03					