


-XXXX ANGER HÖJD ÖVER FÄRDIGT GOLV/MARK  
INOM ELSCHAKT INSTALLERAS  
KABELSTEGE VERTIKALT PÅ VÄGG

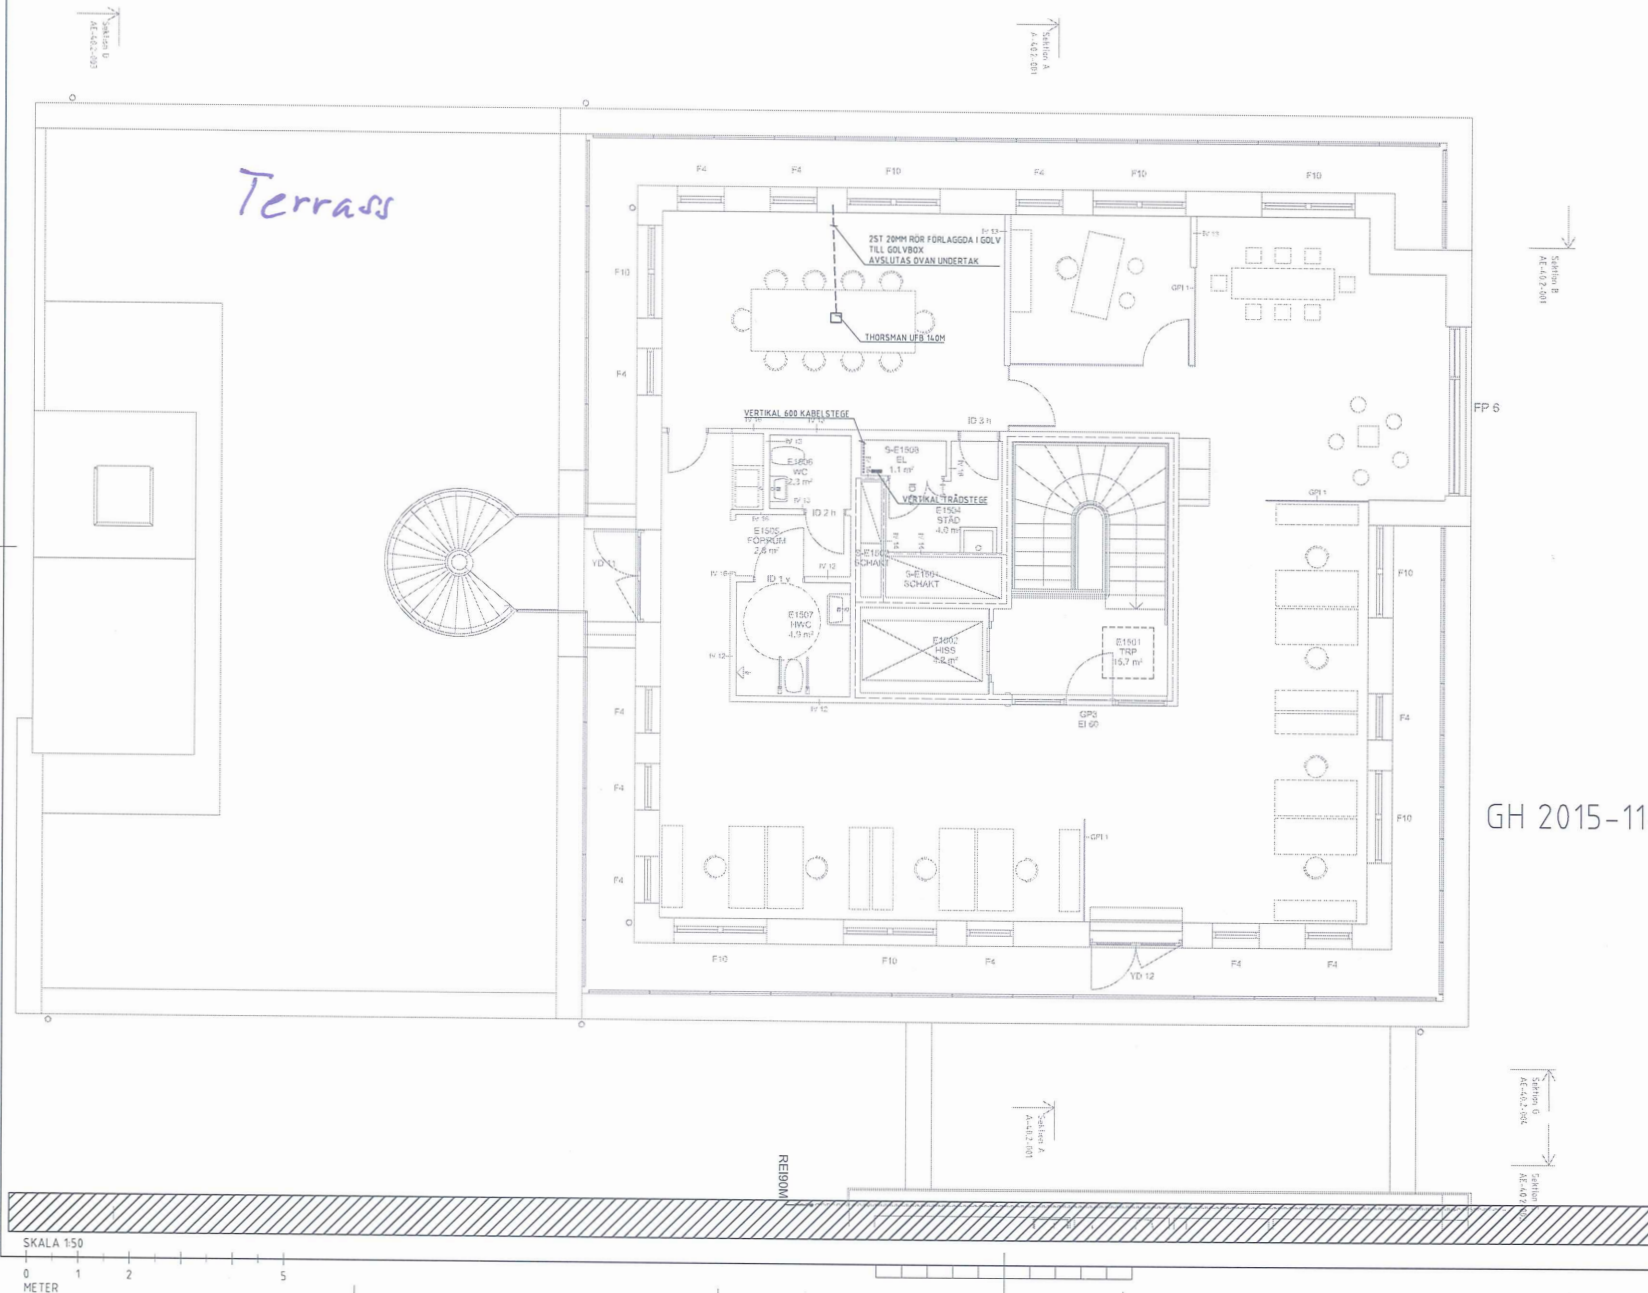

GH 2015-11-20

BET

AVT

ANFÖRAREN AVTETS

DATUM

SVEN

BYGGHANDLING

</