
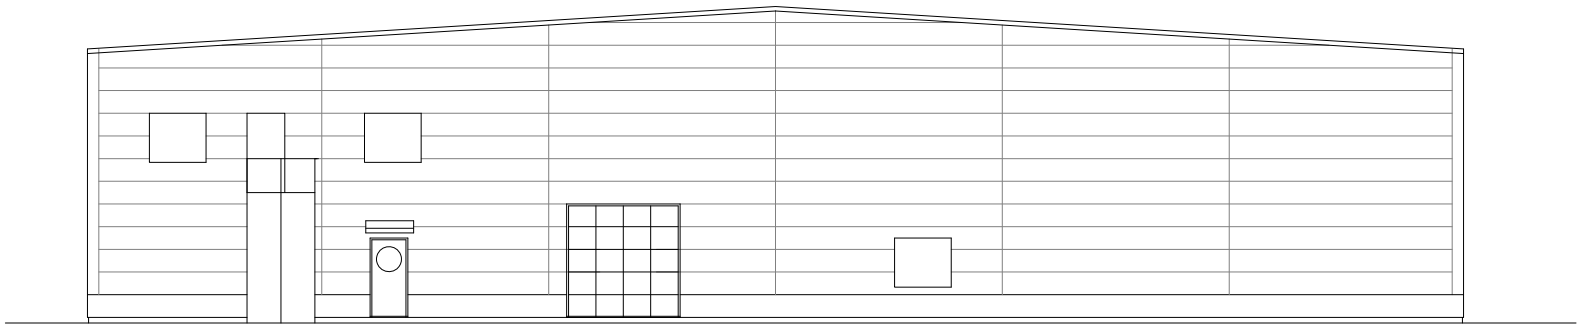


FASAD MOT VÄSTER

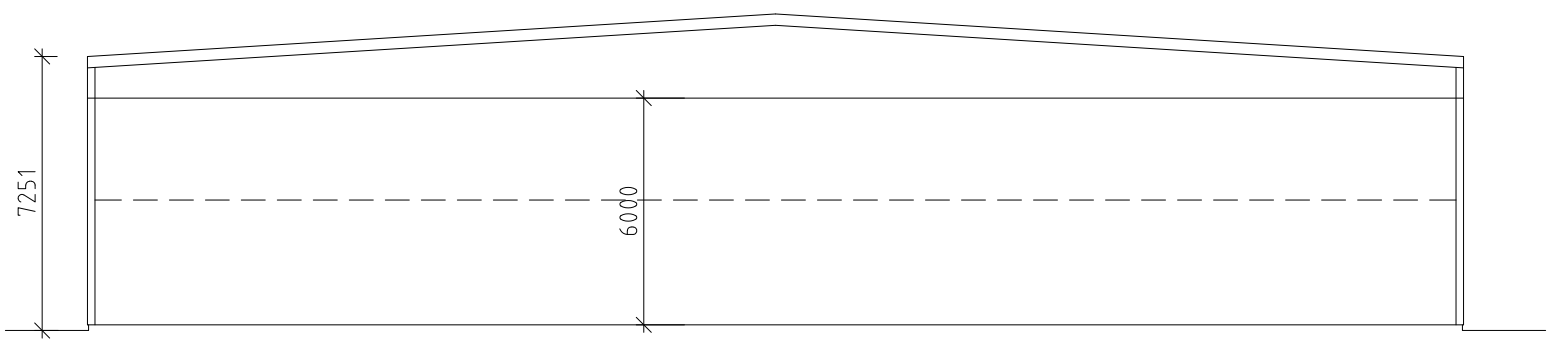

SEKTION

ODALBYGDEN 7, LINKÖPING
HUS 2 1:200 2019-09-20PL