

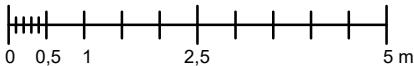


Entréplan

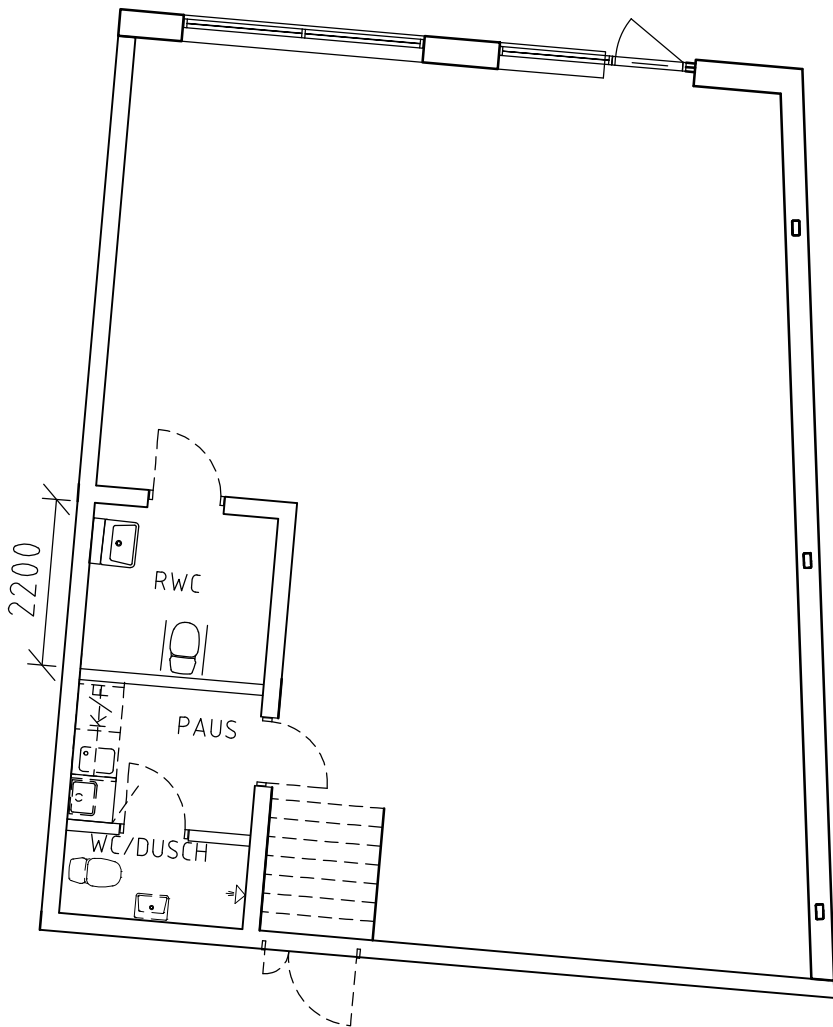

UC plan 2

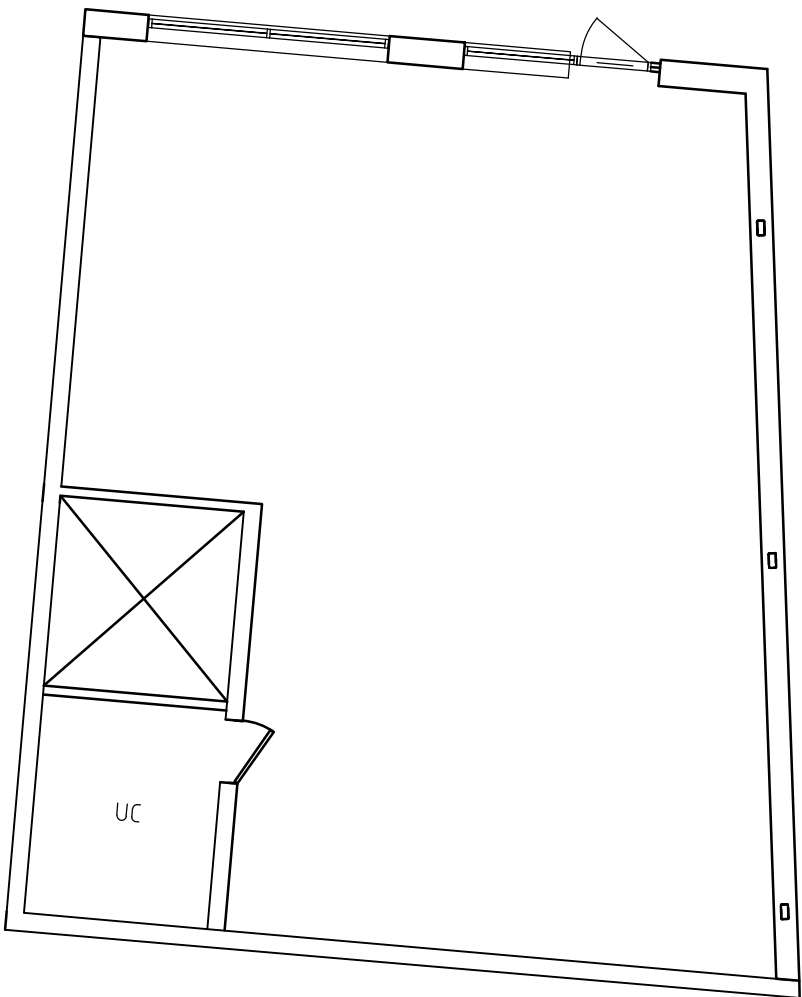

BET	ANT	ÄNDRINGEN AVSER	DATUM	SIGN
Förslagshandling				
Banken 10 / Ågatan 22				
Entréplan 108kvm				
RITAD AV, KONSTR. AV			SKALA 1:100	
Sonark Arkitektkontor/ GM			RITNINGSNUMMER	
DATUM			ÄNDR BET	
2024-01-23			36-1001 FH	

CENTRIA 36 AB

HANDLÄGGARE UPPDRAGSNUMMER