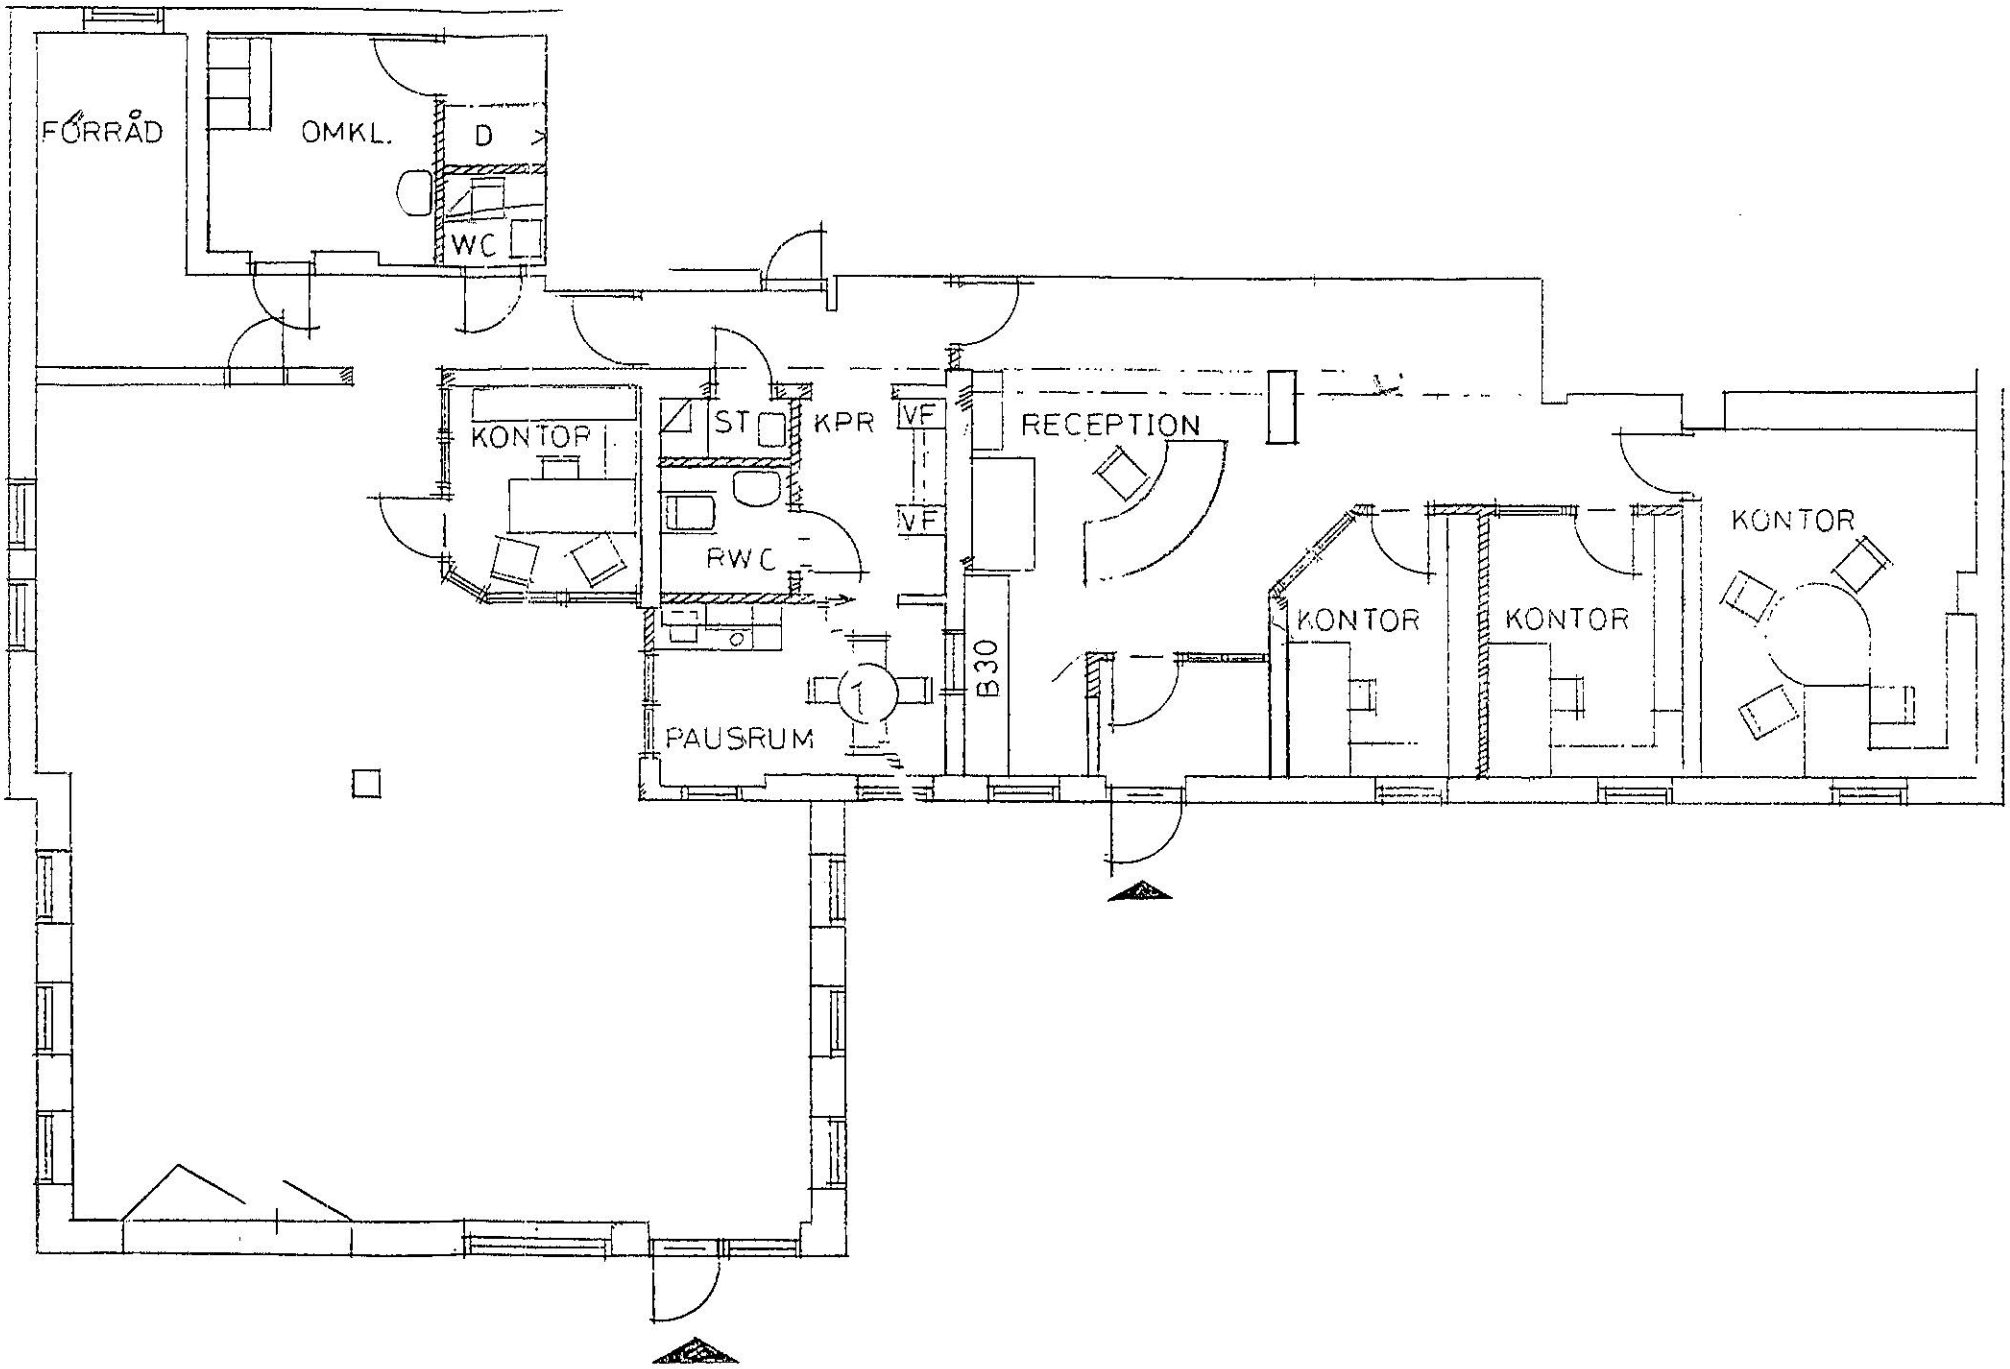

FÖRRÅD
OMKL.
D
WC
KONTOR
ST
KPR
VF
VF
RWC
RECEPTION
KONTOR
KONTOR
KONTOR
B30
PAUSRUM