
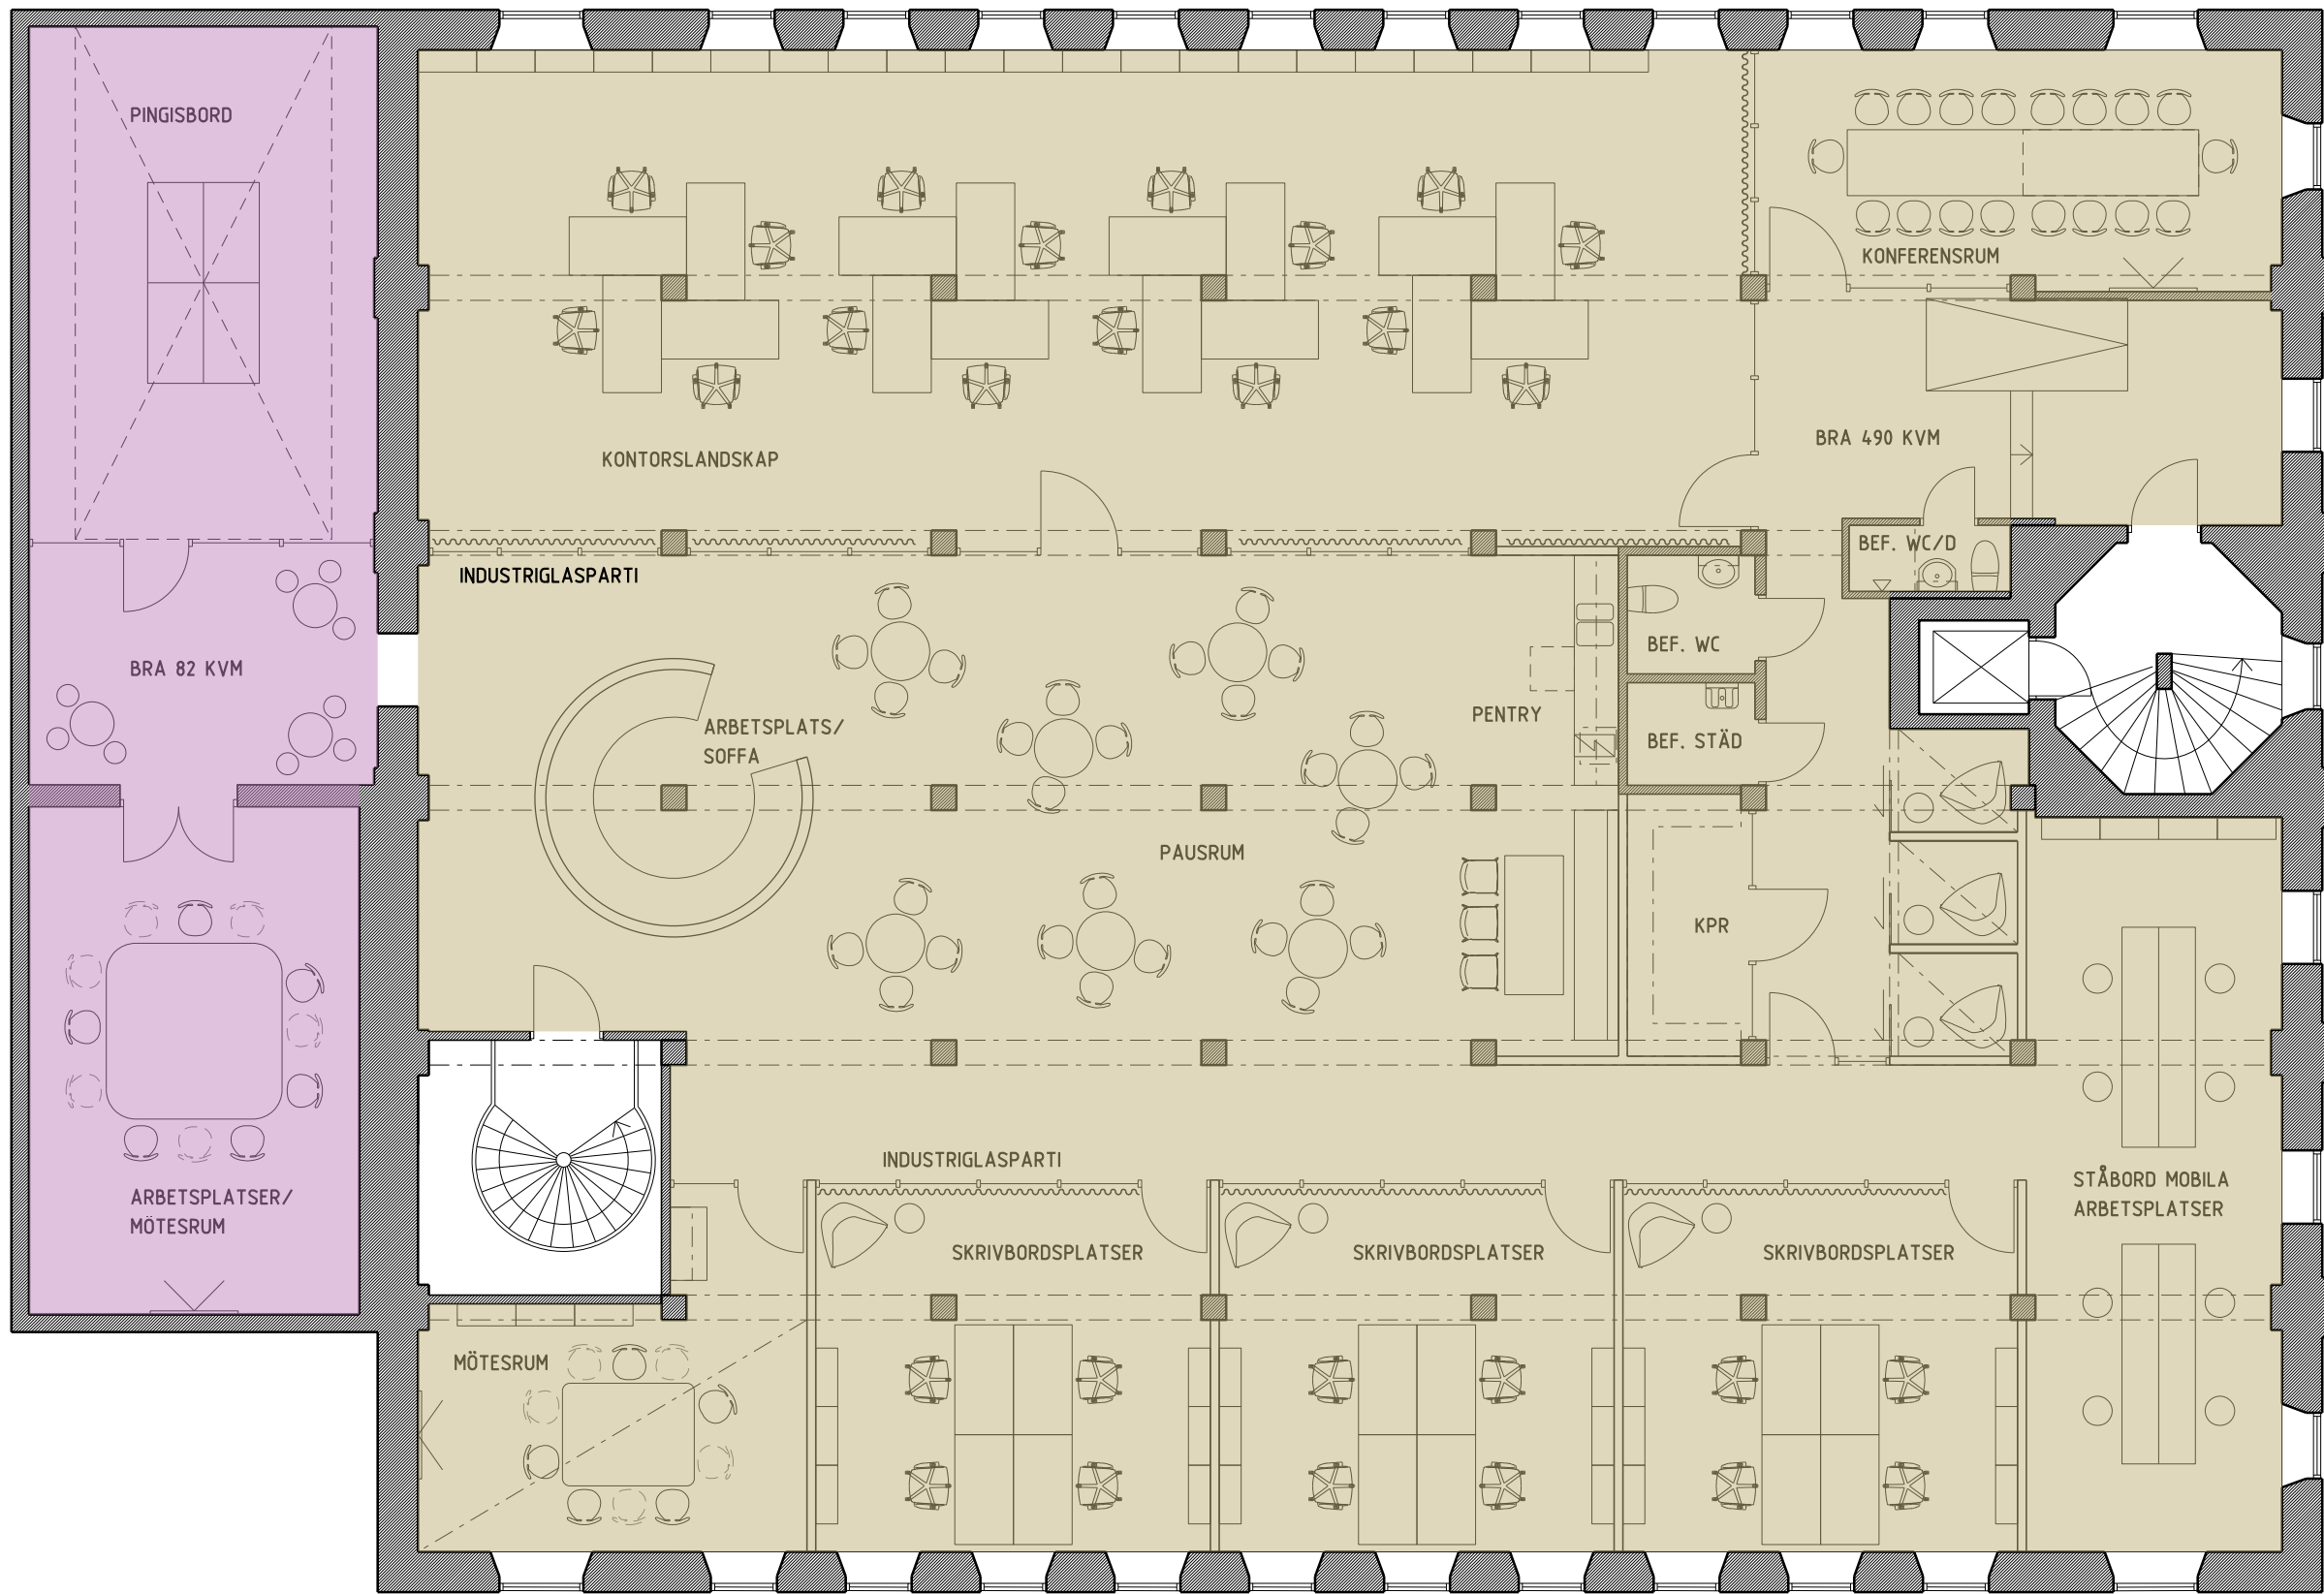


HANSAVÄGEN

- 17 7 TRAPPOR, VIND
- 16 6 TRAPPOR
- 15 5 TRAPPOR
- 14 4 TRAPPOR
- 13 3 TRAPPOR
- 12 2 TRAPPOR
- 11 1 TRAPPA
- 10 ENTRÉPLAN
- 09 KÄLLARE

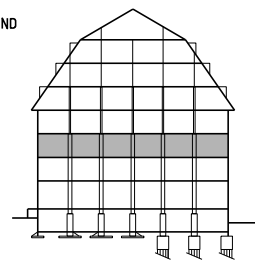

BET	ANT	ÄNDRINGEN AVSER	SIGN	DATUM
Hage Fastigheter				
B	HAGEFASTIGHETER		TEL:XXX	
A	BJÖRKDAHL ENGLUND ARKITEKTER AB		TEL:073 9865199	
F	XXX		TEL:XXX	
ILLUSTRATION				
DATUM	2022 04 19	RITAD AV	SB	HANDLAGGARE SB
ANSVARIG	Sofia Björkdahl			
KV KRYSSAREN 2				
HANSAVÄGEN 9				
SÖDERTÄLJE				
PLAN 12, VÄNING 2TR LOKAL 490 + 82 KVM				
SKALA	A3 1:100	NUMMER	A-40-1-20-S1	
FASTIGHET NR XX				