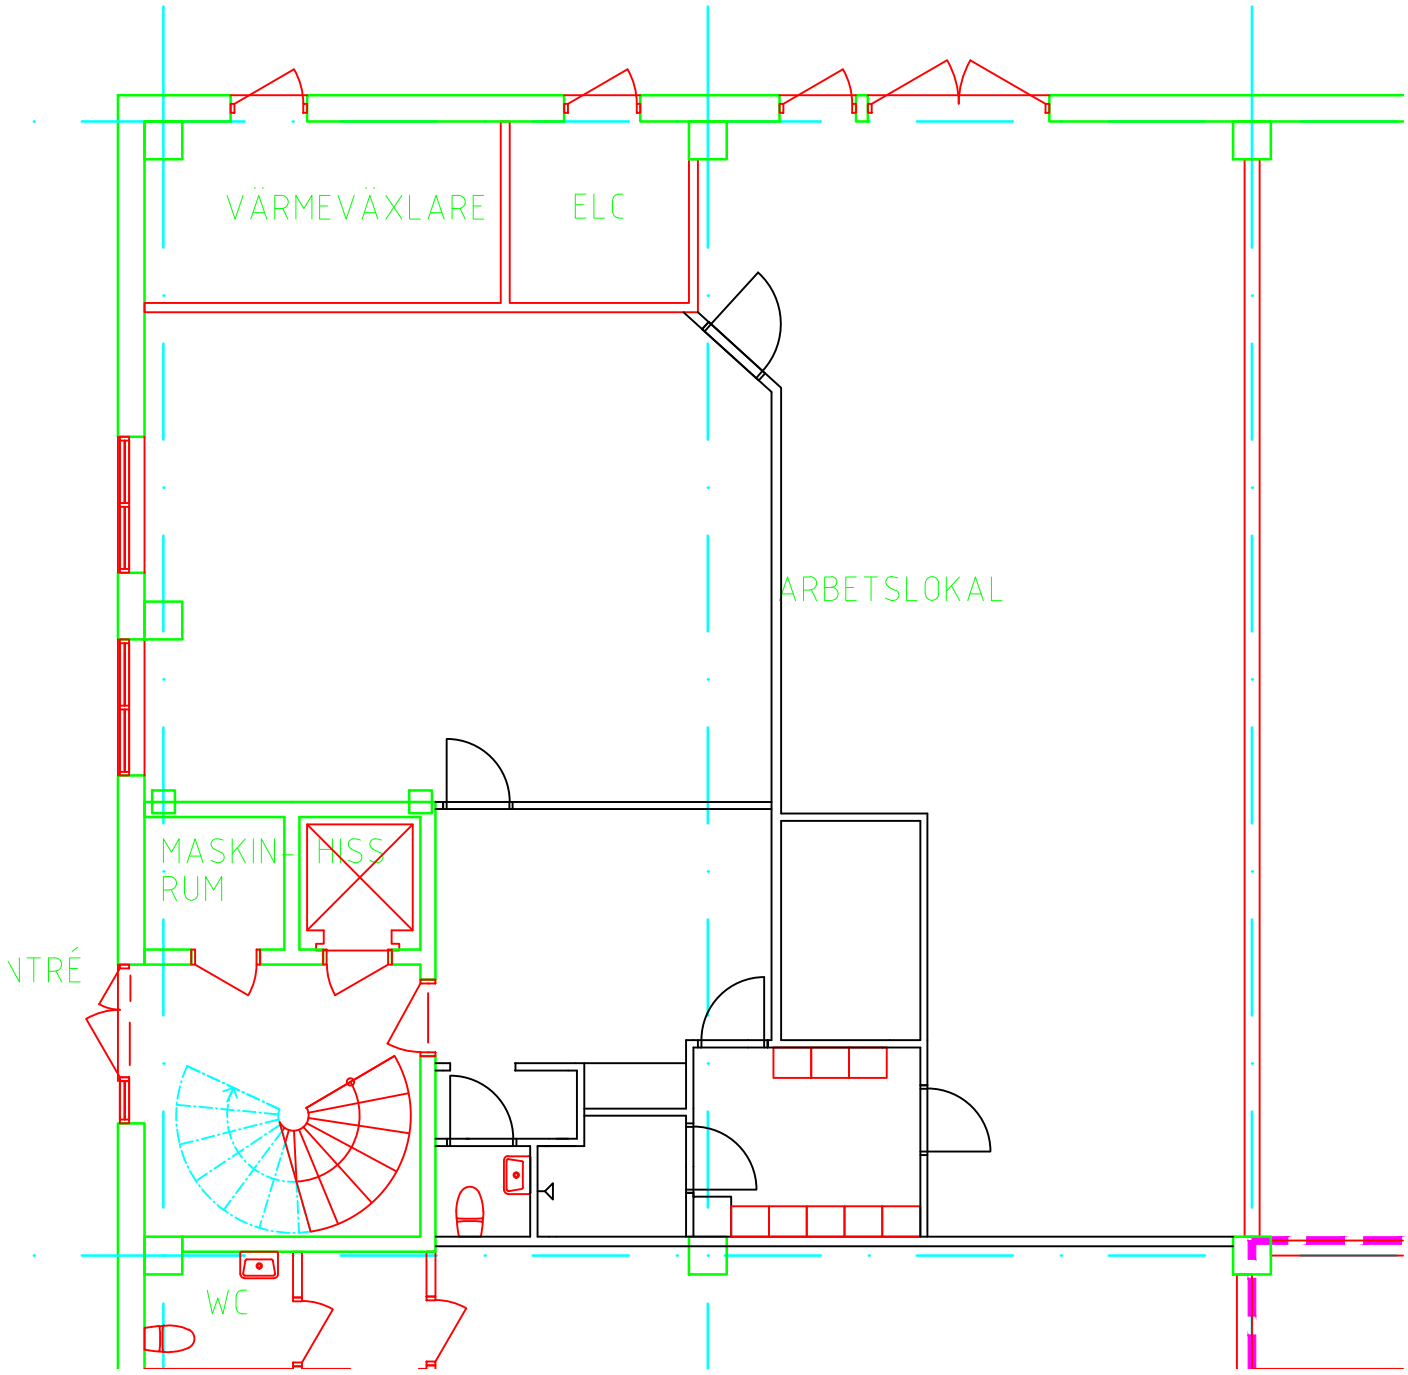

VÄRMEVÄXLARE
ELC
ARBETSLOKAL
MASKIN-
RUM
HISS
NTRÉ
WC