




SICKLAÖN 393:4
VIKDALSVÄGEN 50 NACKA

0 1 2 3 4 5 10m
Skala 1:150 i A3 format 2011 04 08




SICKLAÖN 393:4
VIKDALSVÄGEN 50 NACKA

0 1 2 3 4 5 10m
Skala 1:150 i A3 format 2011 04 08

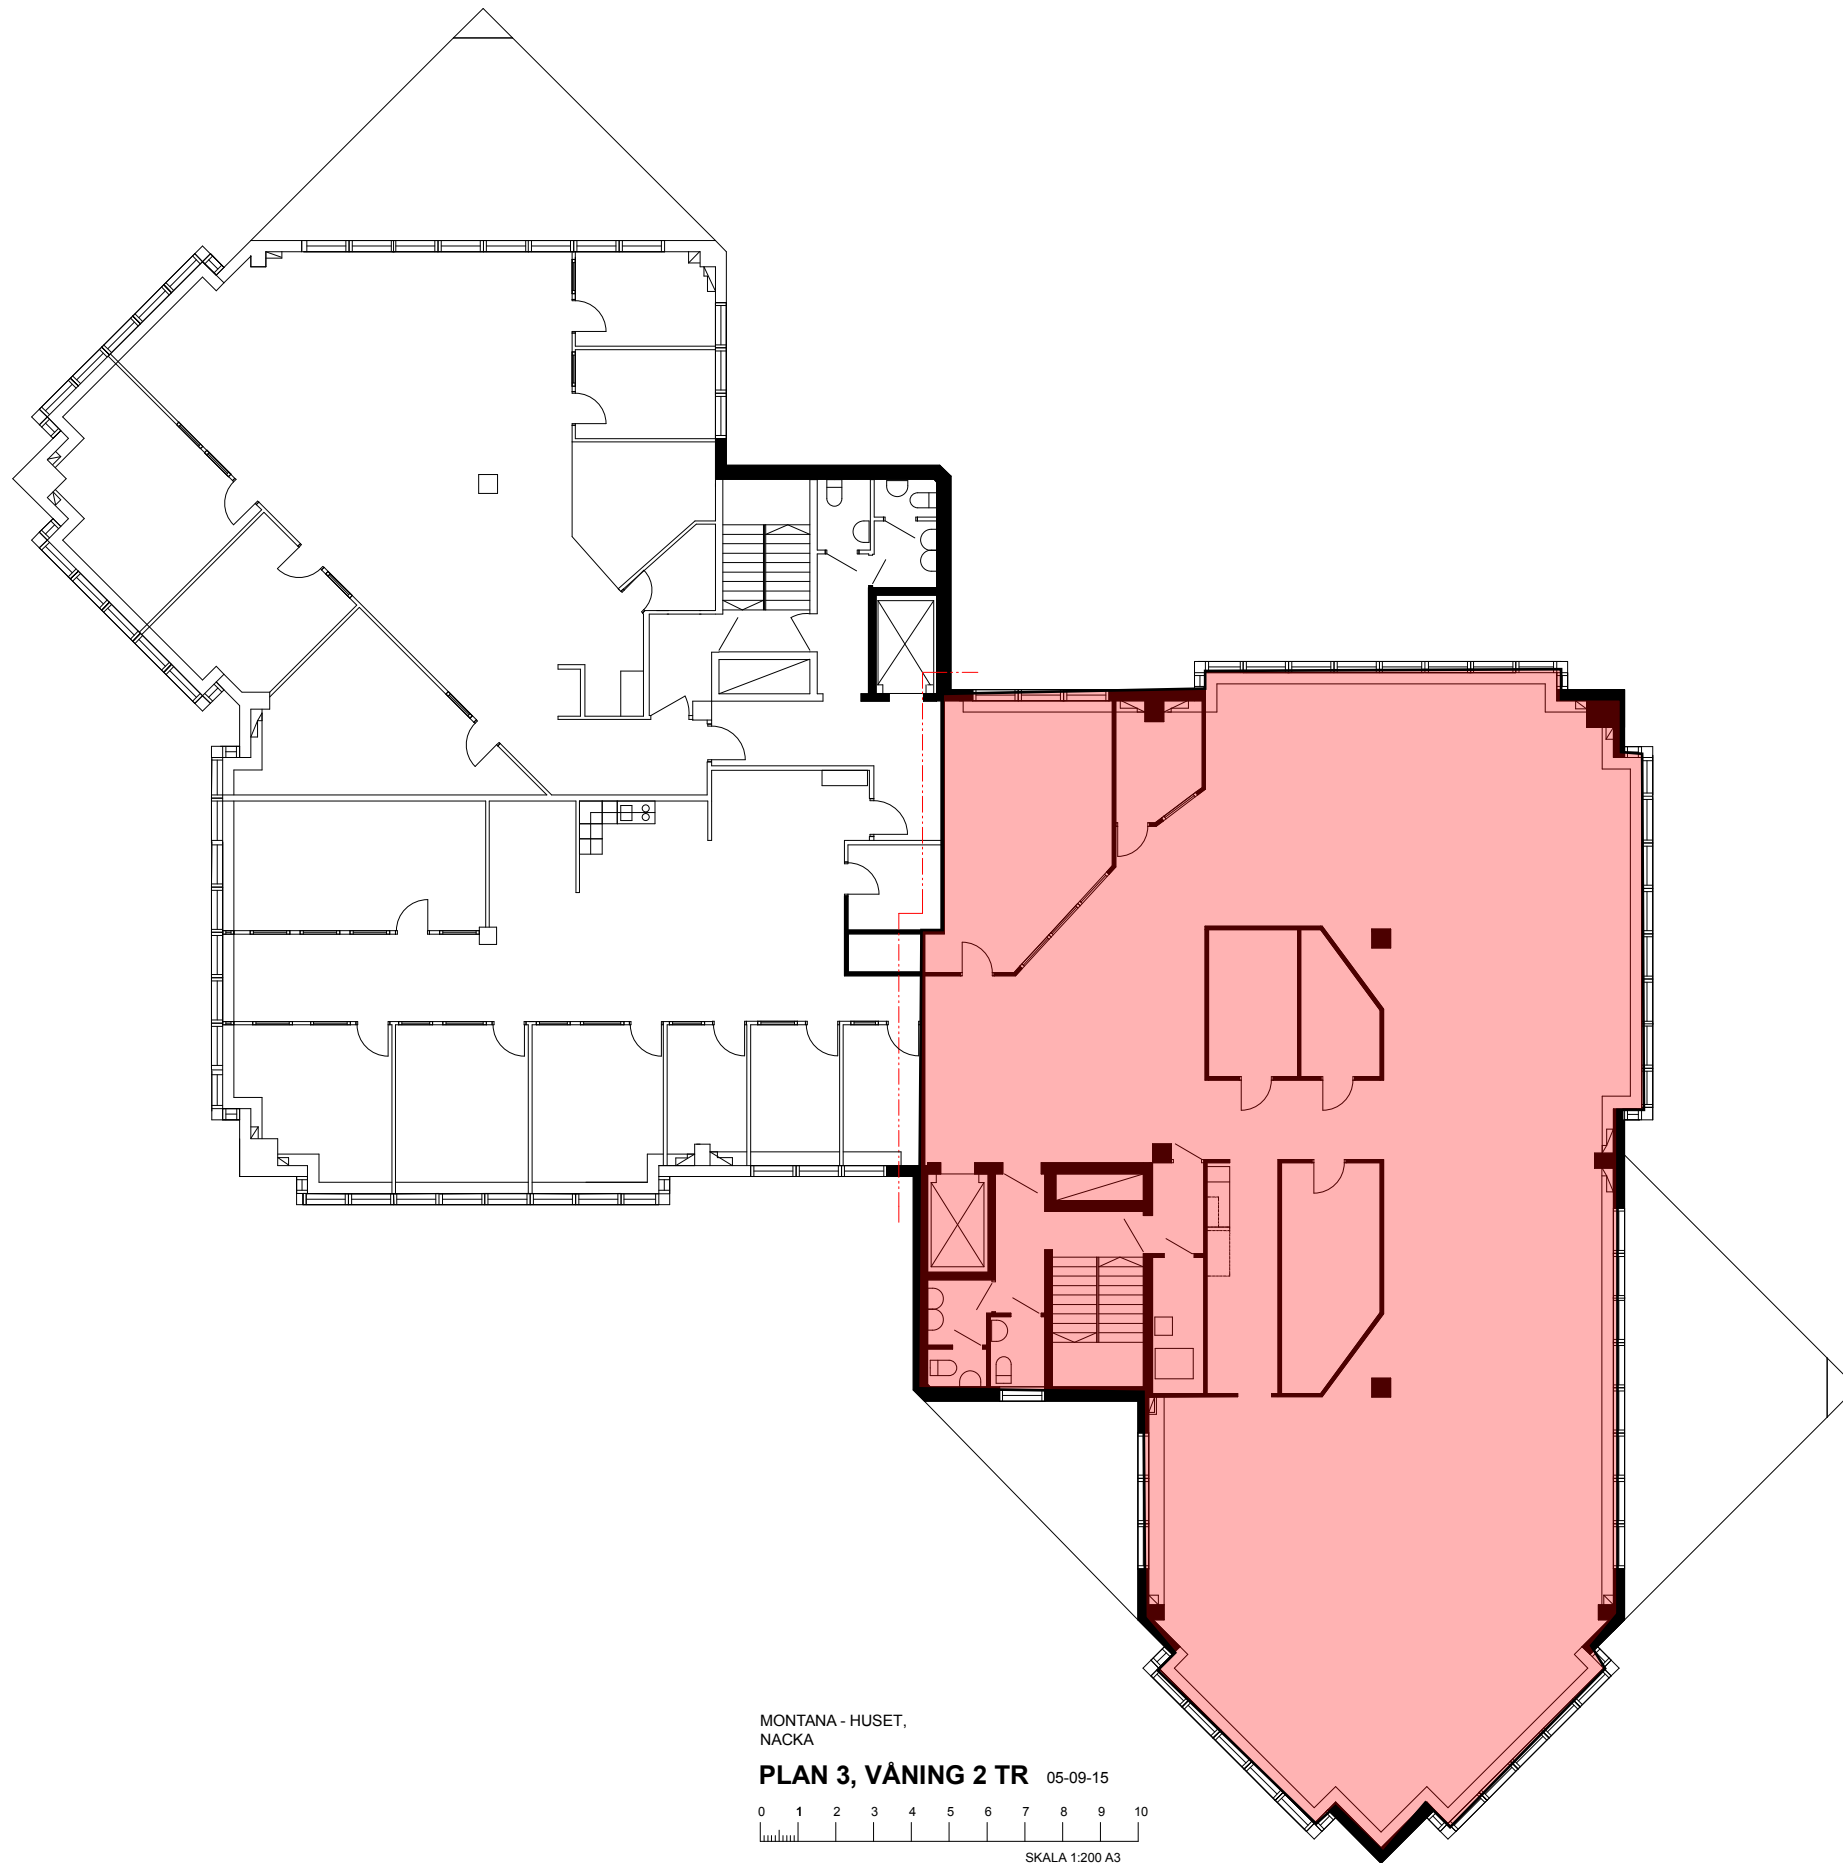


MONTANA - Huset,
NACKA

PLAN 3, VÅNING 2 TR 05-09-15

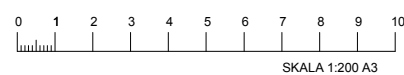


Denna ritning är upprättad efter originalritning
utförd av Rade Lausevic, Ardecon Ltd.
Måttaktighet ej kontrollerad på platsen.

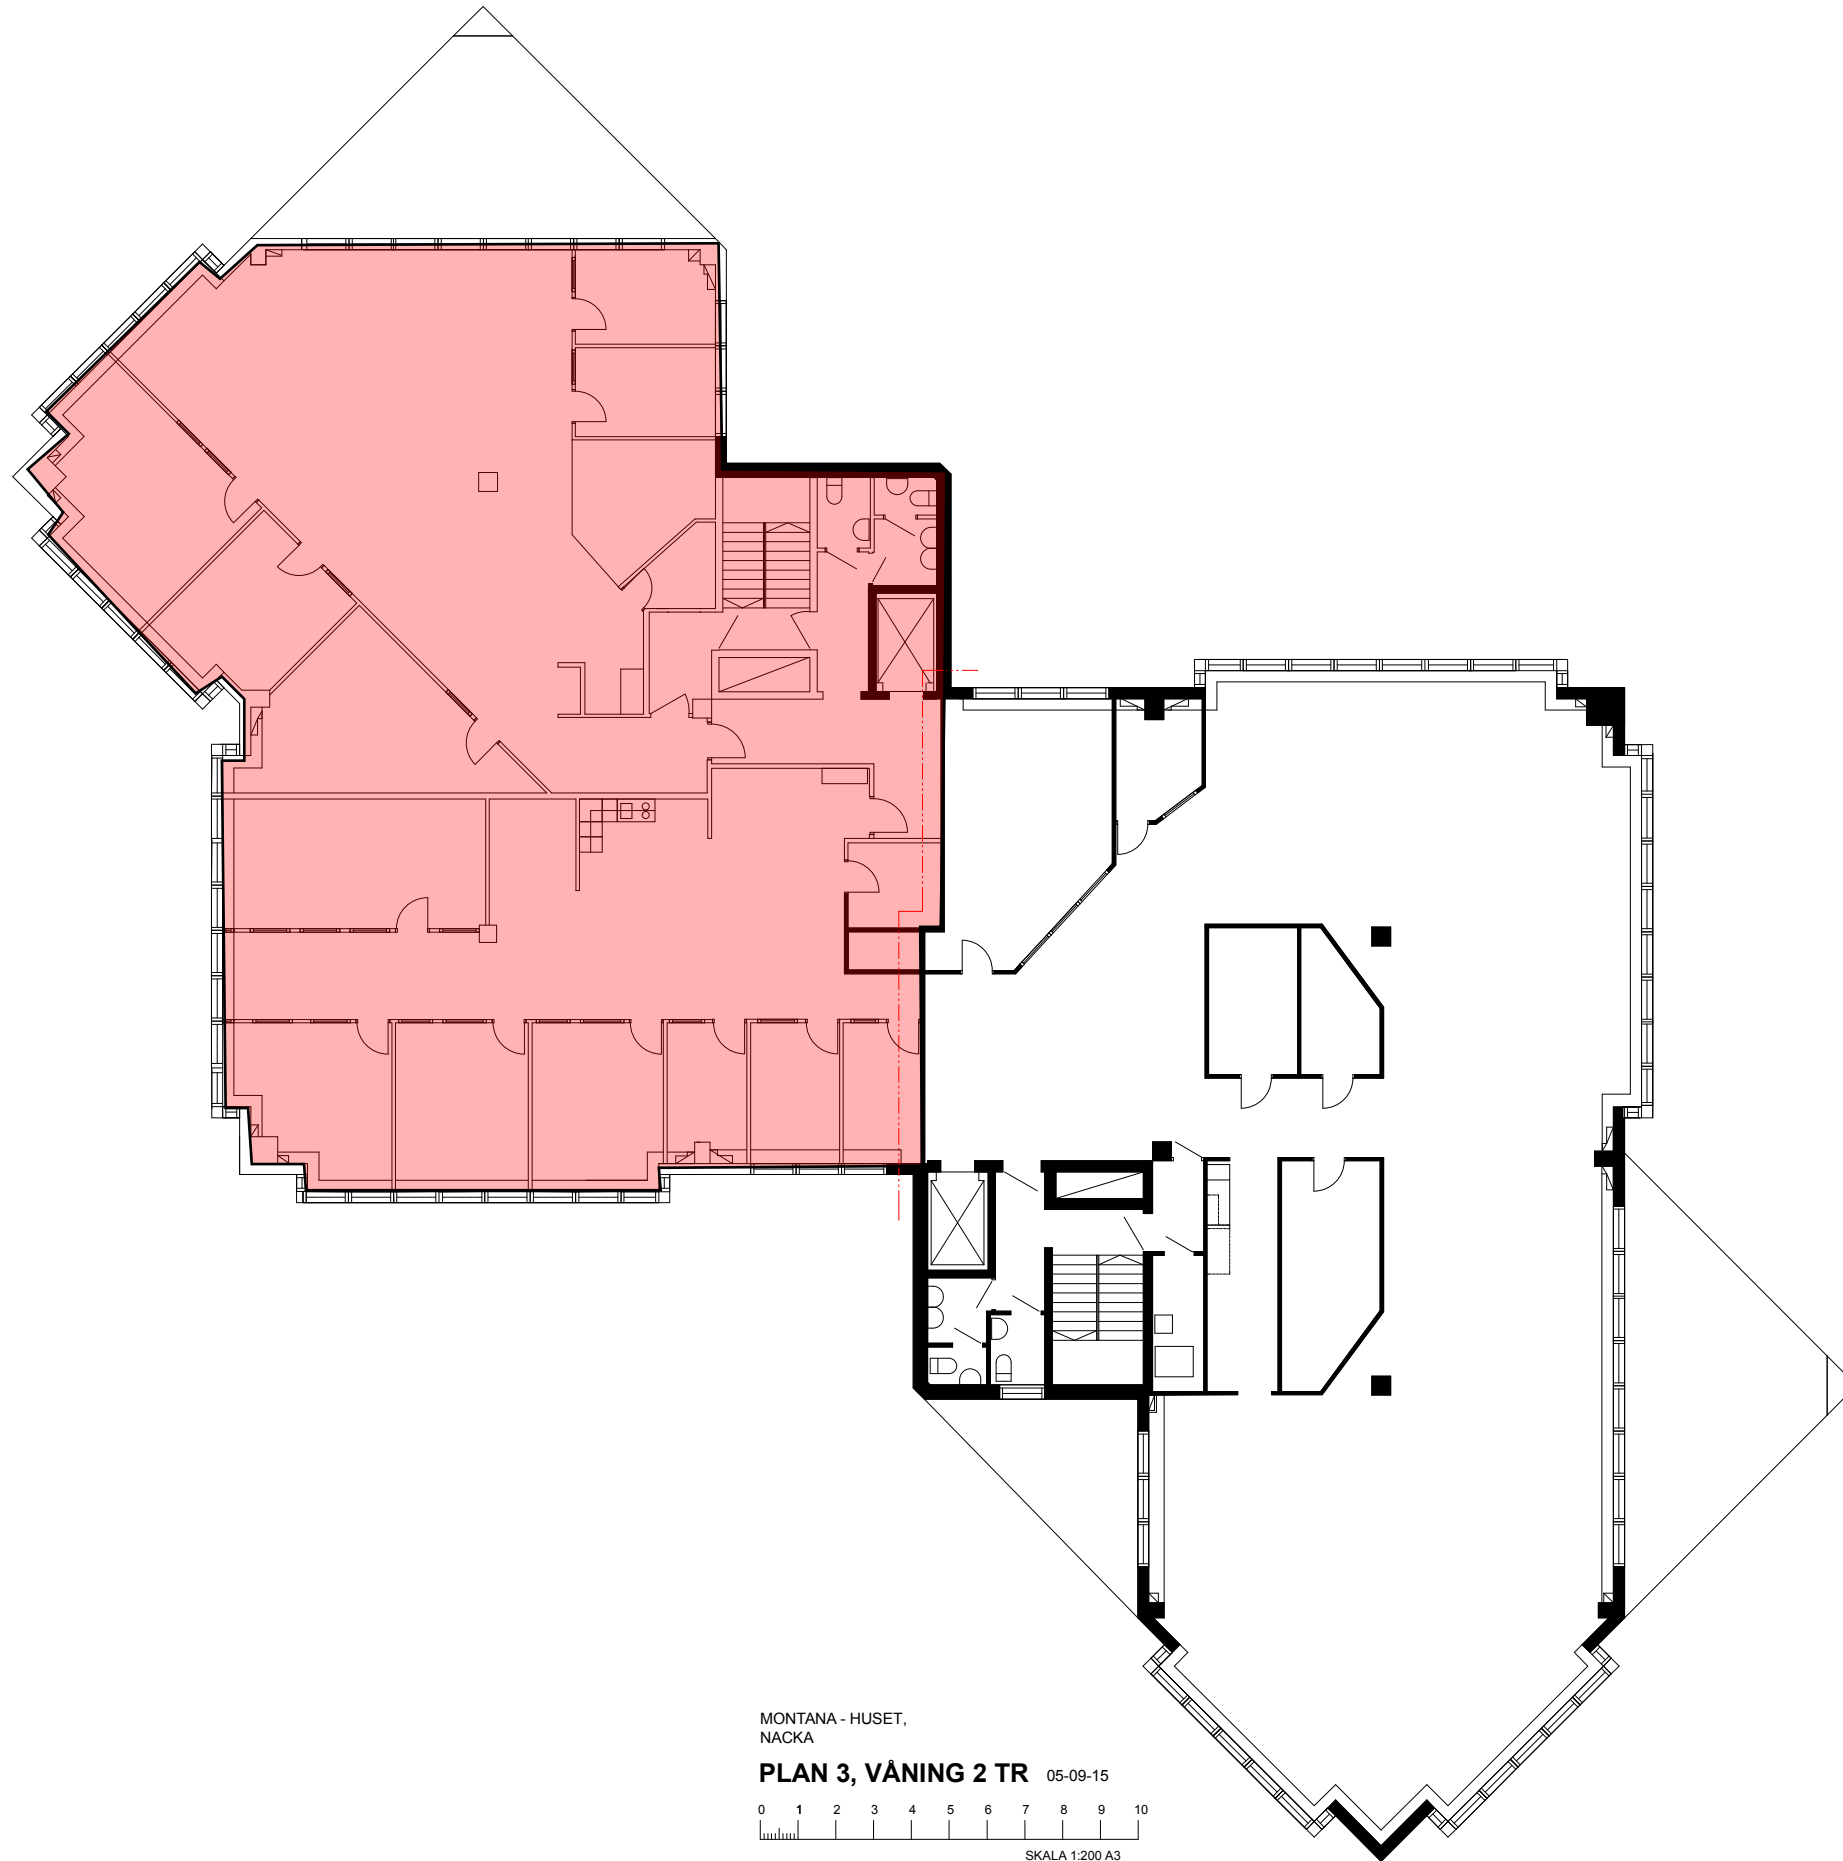

MONTANA - Huset,
NACKA

PLAN 3, VÅNING 2 TR 05-09-15

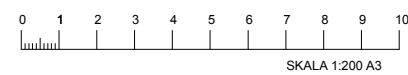

Denna ritning är upprättad efter originalritning
utförd av Rade Lausevic, Ardecon Ltd.
Måttaktighet ej kontrollerad på platsen.