


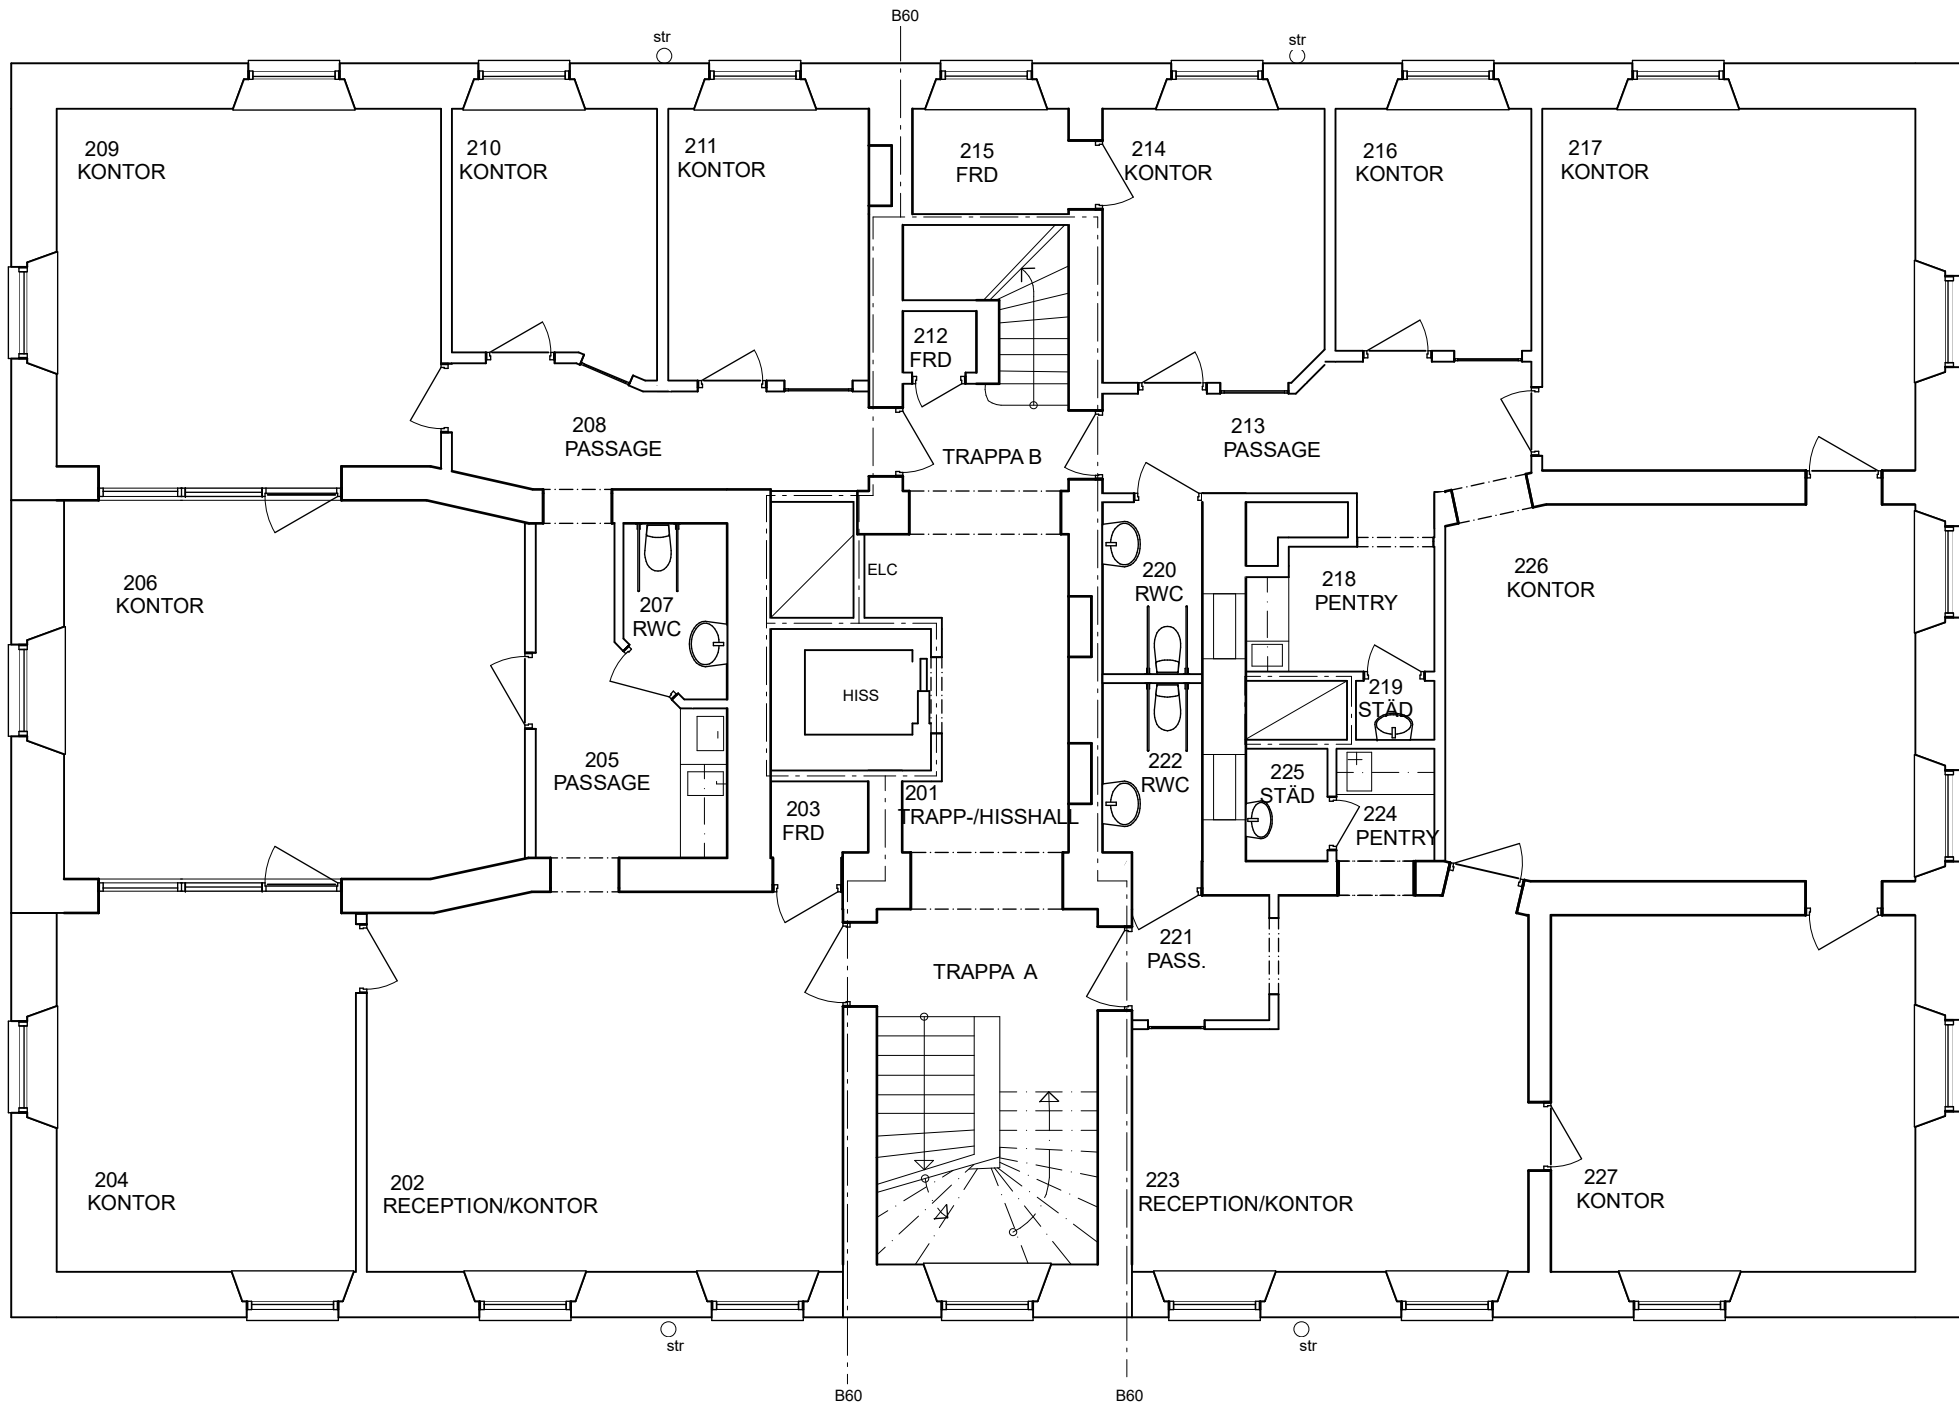

Plan 2
1:100

SKALA 1:100



FÖRSLAGSHANDLING

SJÖMANSHUSET 1, HALMSTADS KOMMUN

JANA FASTIGHETER



BASTIONGATAN 1 302 43 HALMSTAD 035-17 49 00 www.fredblad.se

UPPDRAG NR 2058500	RITAD AV I.SHAMUN	HANDLÄGGARE -
DATUM 2021-12-10	ANSVARIG AC CASTLER	

SKALA A3-FORMAT 1:100	RITNINGSNUMMER A-02	BET
--------------------------	------------------------	-----