
Ritningen är upprättad av gammalt arkivmaterial och begränsade uppmätningar varför fullständig mätriktighet ej kan garanteras.

Stålpelare förekommer som I-profiler och VKR samt varierar i storlek. På ritningen är alla pelare ritade förenklade som rektanglar eller kvadrater och oinklädda

0 1 2 3 4 5

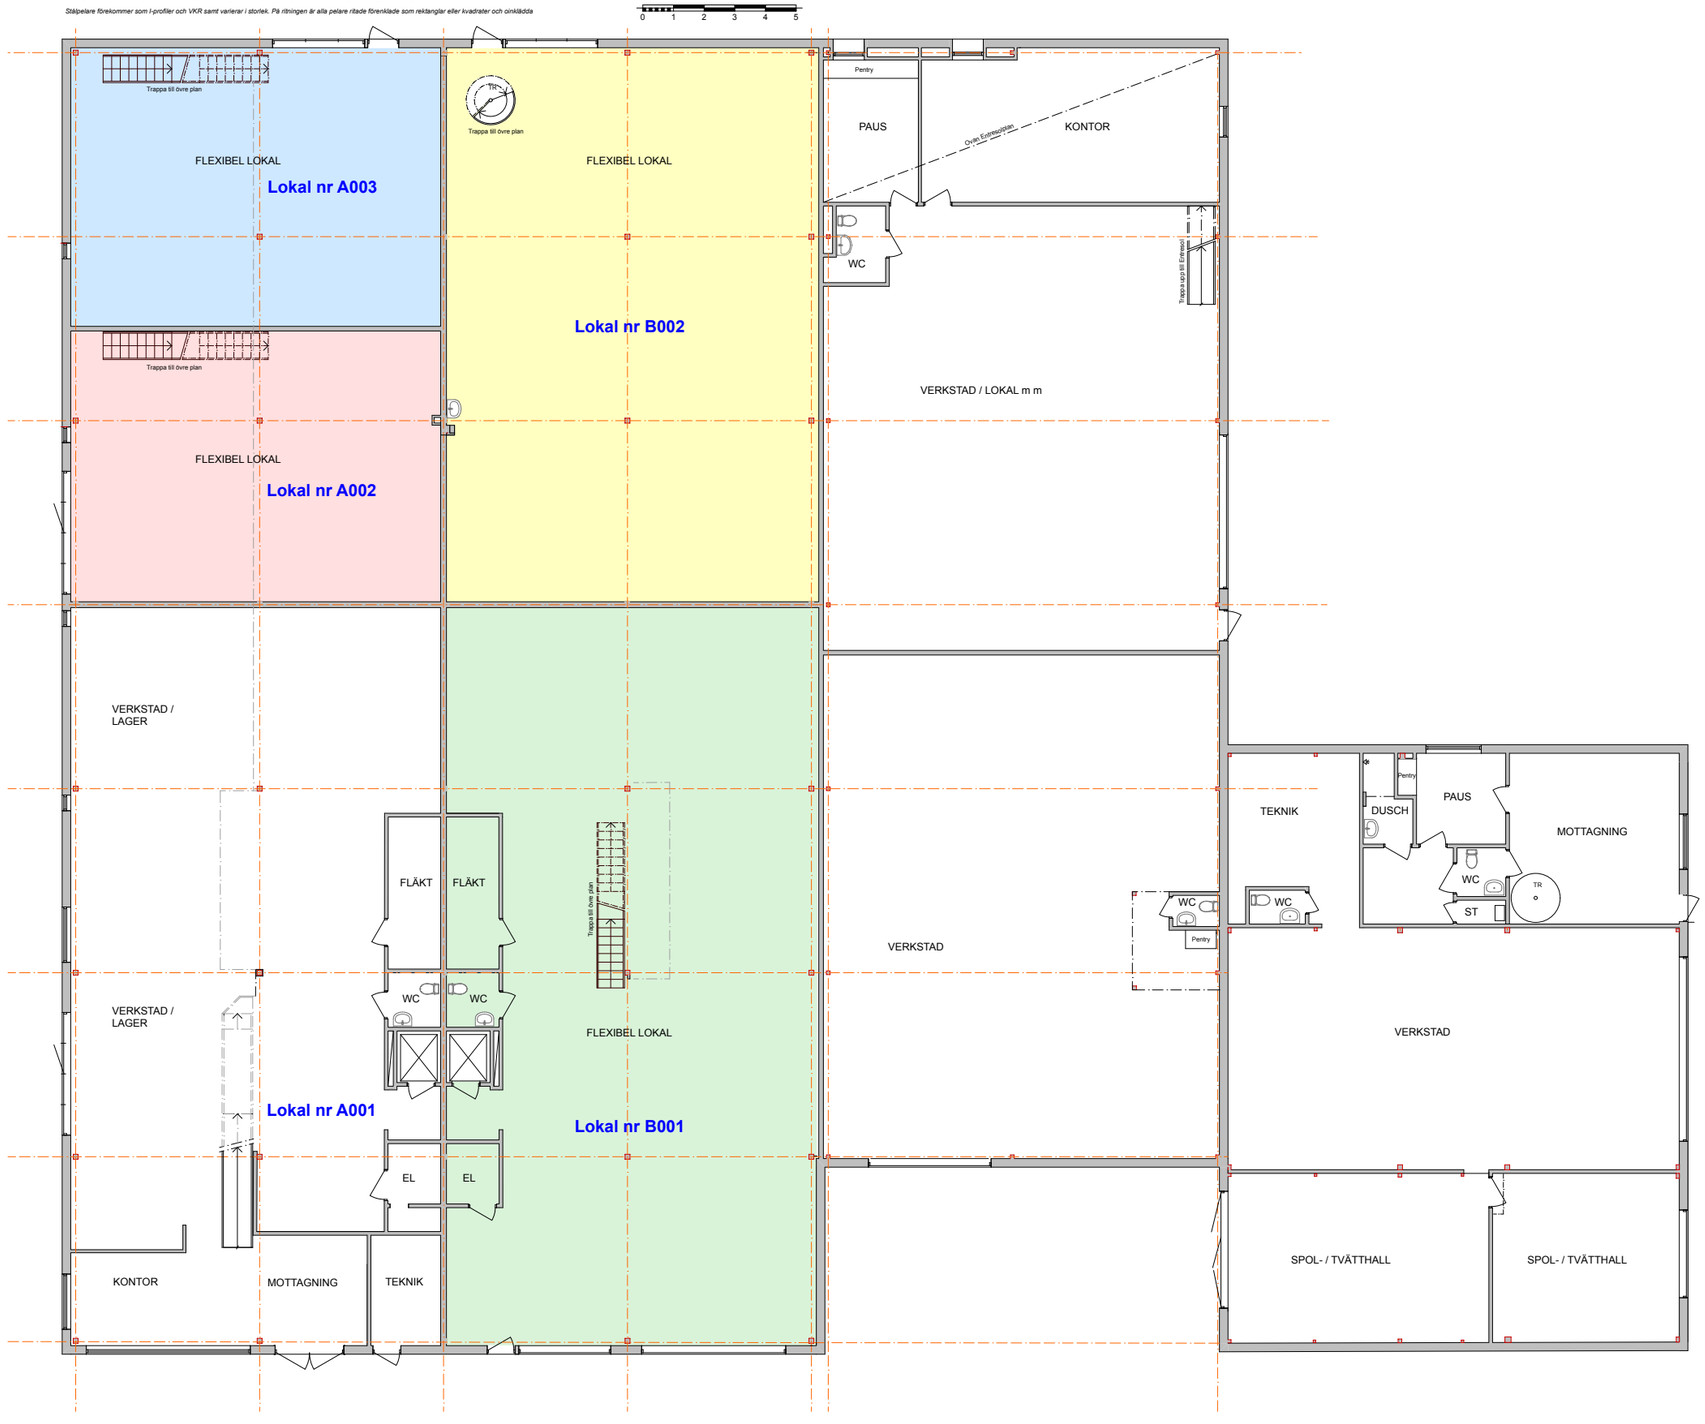

BOTTENPLAN VIBY 19:36, 19:68 m fl, Kraftvägen 16 m fl, Kungsängen, Upplands-Bro k:n, *Lokaldispositioner* ***SKISSFÖRSLAG*** ***2020-03-09*** Rit:RLL, LINDEBERG VISION Ab, arkitekter

Lager-, kontors- och industribyggnad, Bottenplan Skala 1:200 / A3 format 0 1 2 3 4 5

Ritn A:1