









KONTRAKTSYTA:

-  ~100 m²
-  ~392 m²
-  ~52 m²

ca 544 m² TOTALT

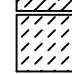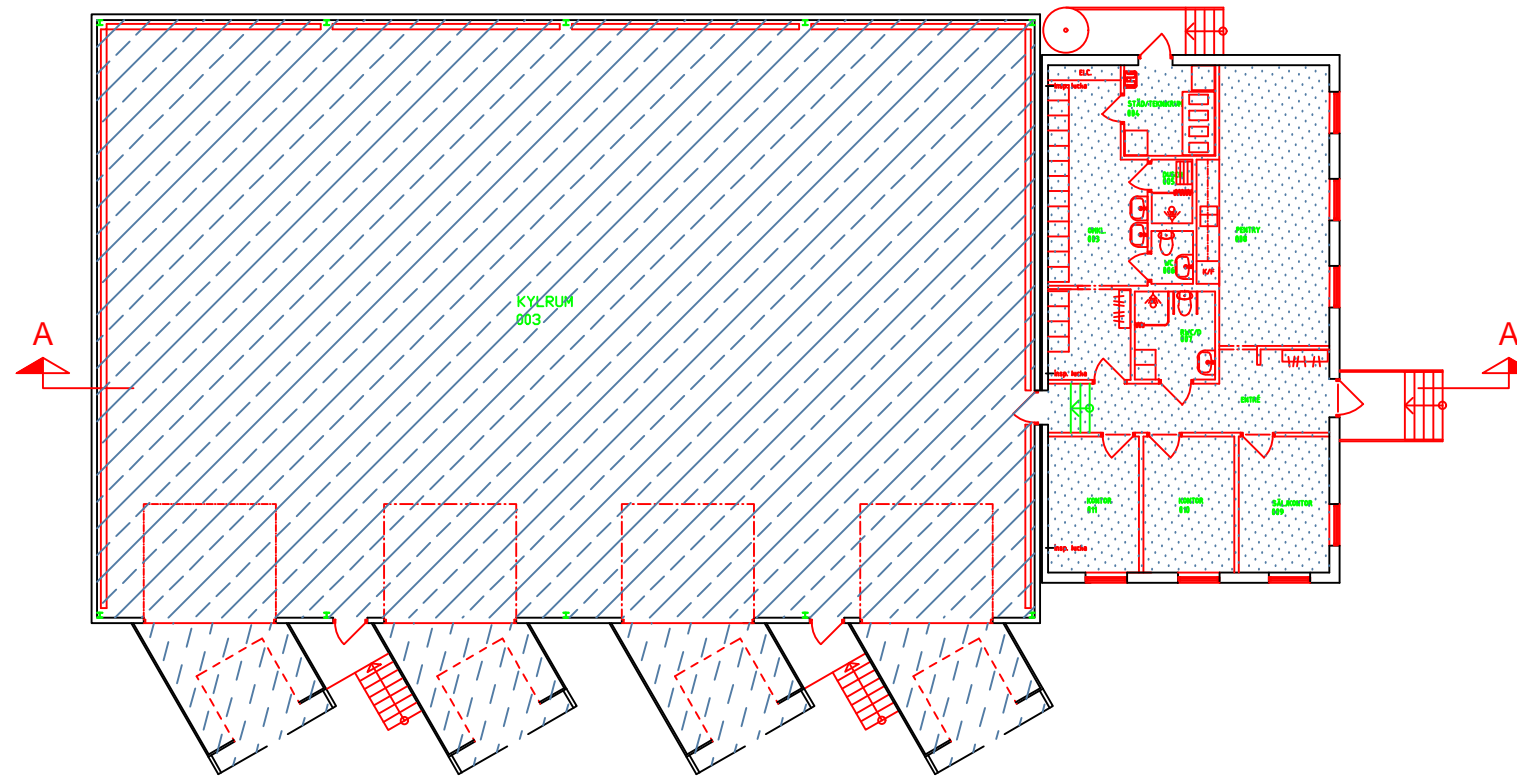

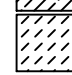

-  UPPVÄRMNINGSYTA
-  KALLYTA
-  SKÄRMTAK

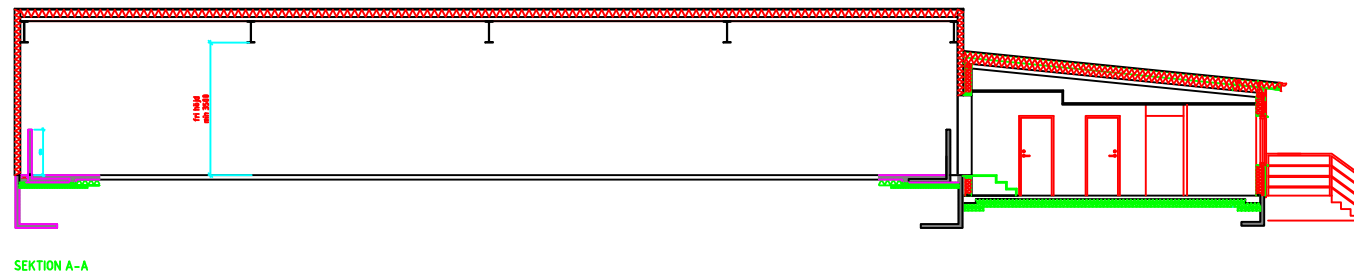

SEKTION A-A

METER

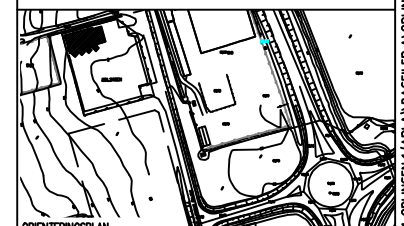

BET	ANT	ÄNDRINGEN AVSER	SIGN	DATUM
9. VIGGENOMRÅDET				
ODLINGEN 1				
				
ORIENTERINGSPLAN				
ABRI Frånsvägen 15 372 38 Ronneby Tel: 0457-618700 E-post: info@abri.se Hemsida: www.abri.se				
		AB Ronneby Industriefastigheter		
UPPDRAG NR	RTAD AV	HANDLÄGGARE		
911	VB			
DATUM	ANSVARS			
2013-04-24				
OBJEKTSYTA: 00911-001				
ARLA				
PLAN OCH SEKTION				
SKALA	A1= 1:100	NUMMER	I BET	
	A3= 1:200	A36-201-911		