


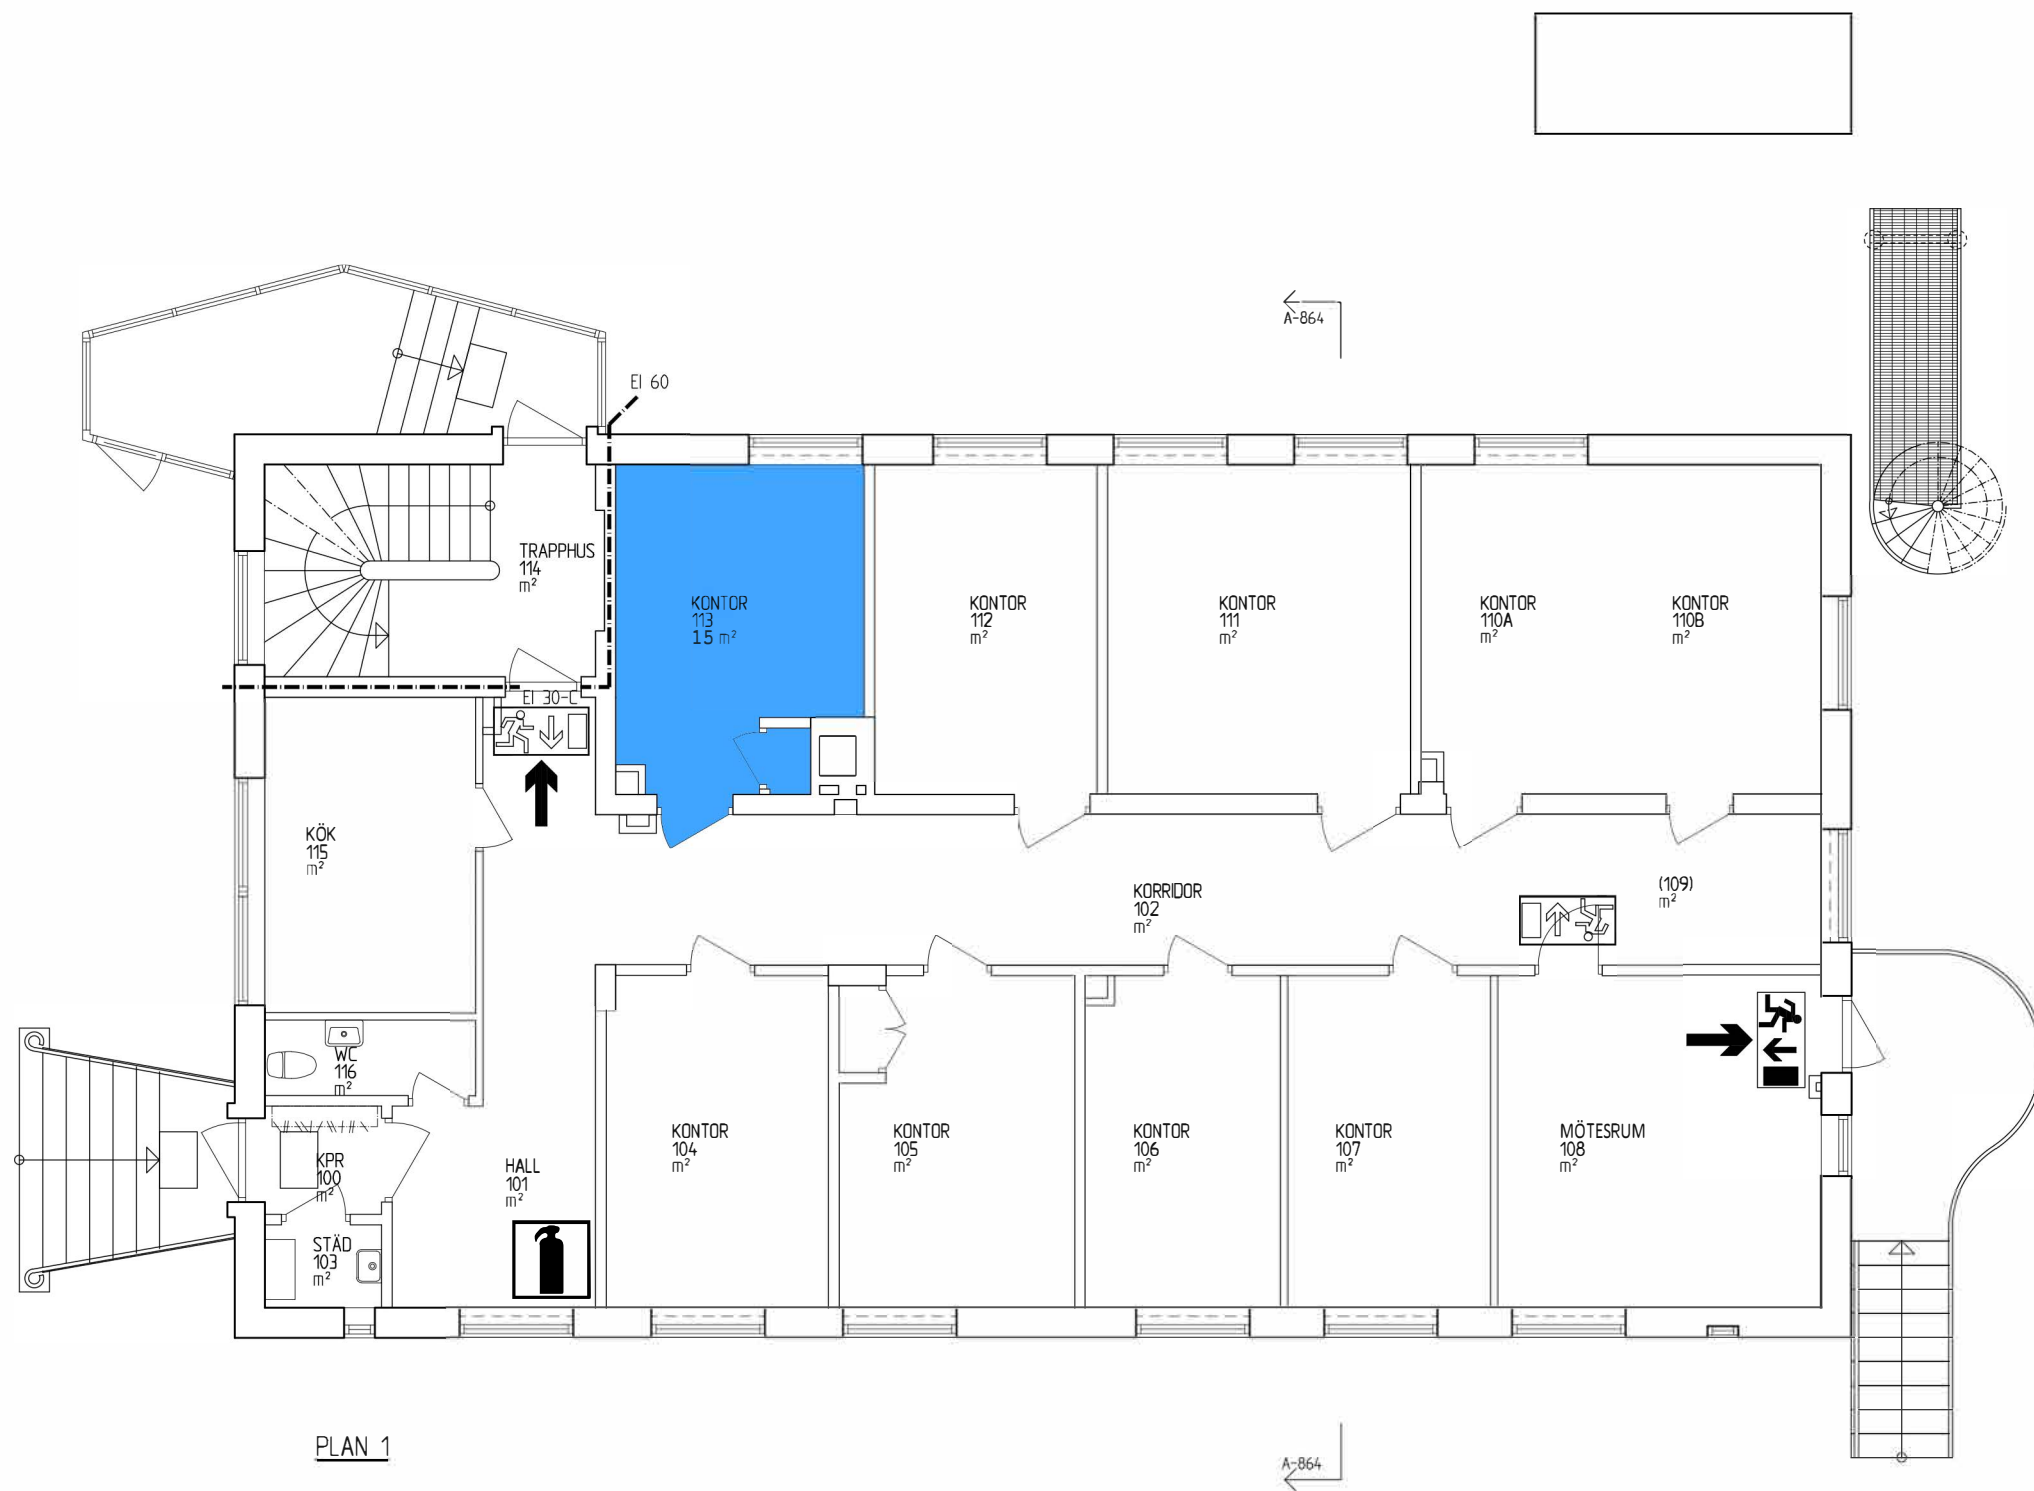

PLAN 1

BET		ANT	ÄNDRINGEN AVSE		DATUM	SEN
		Hus 420				
		Plan 1				
RITAD/KONTOR AV NINO		UPPDRAGS NR		SKALA 1:100		
ORT/DATUM KARLSKOGA 2012		KOD/TYP/POS		RITNINGNUMMER A30P1-420		ÄNDR BET