



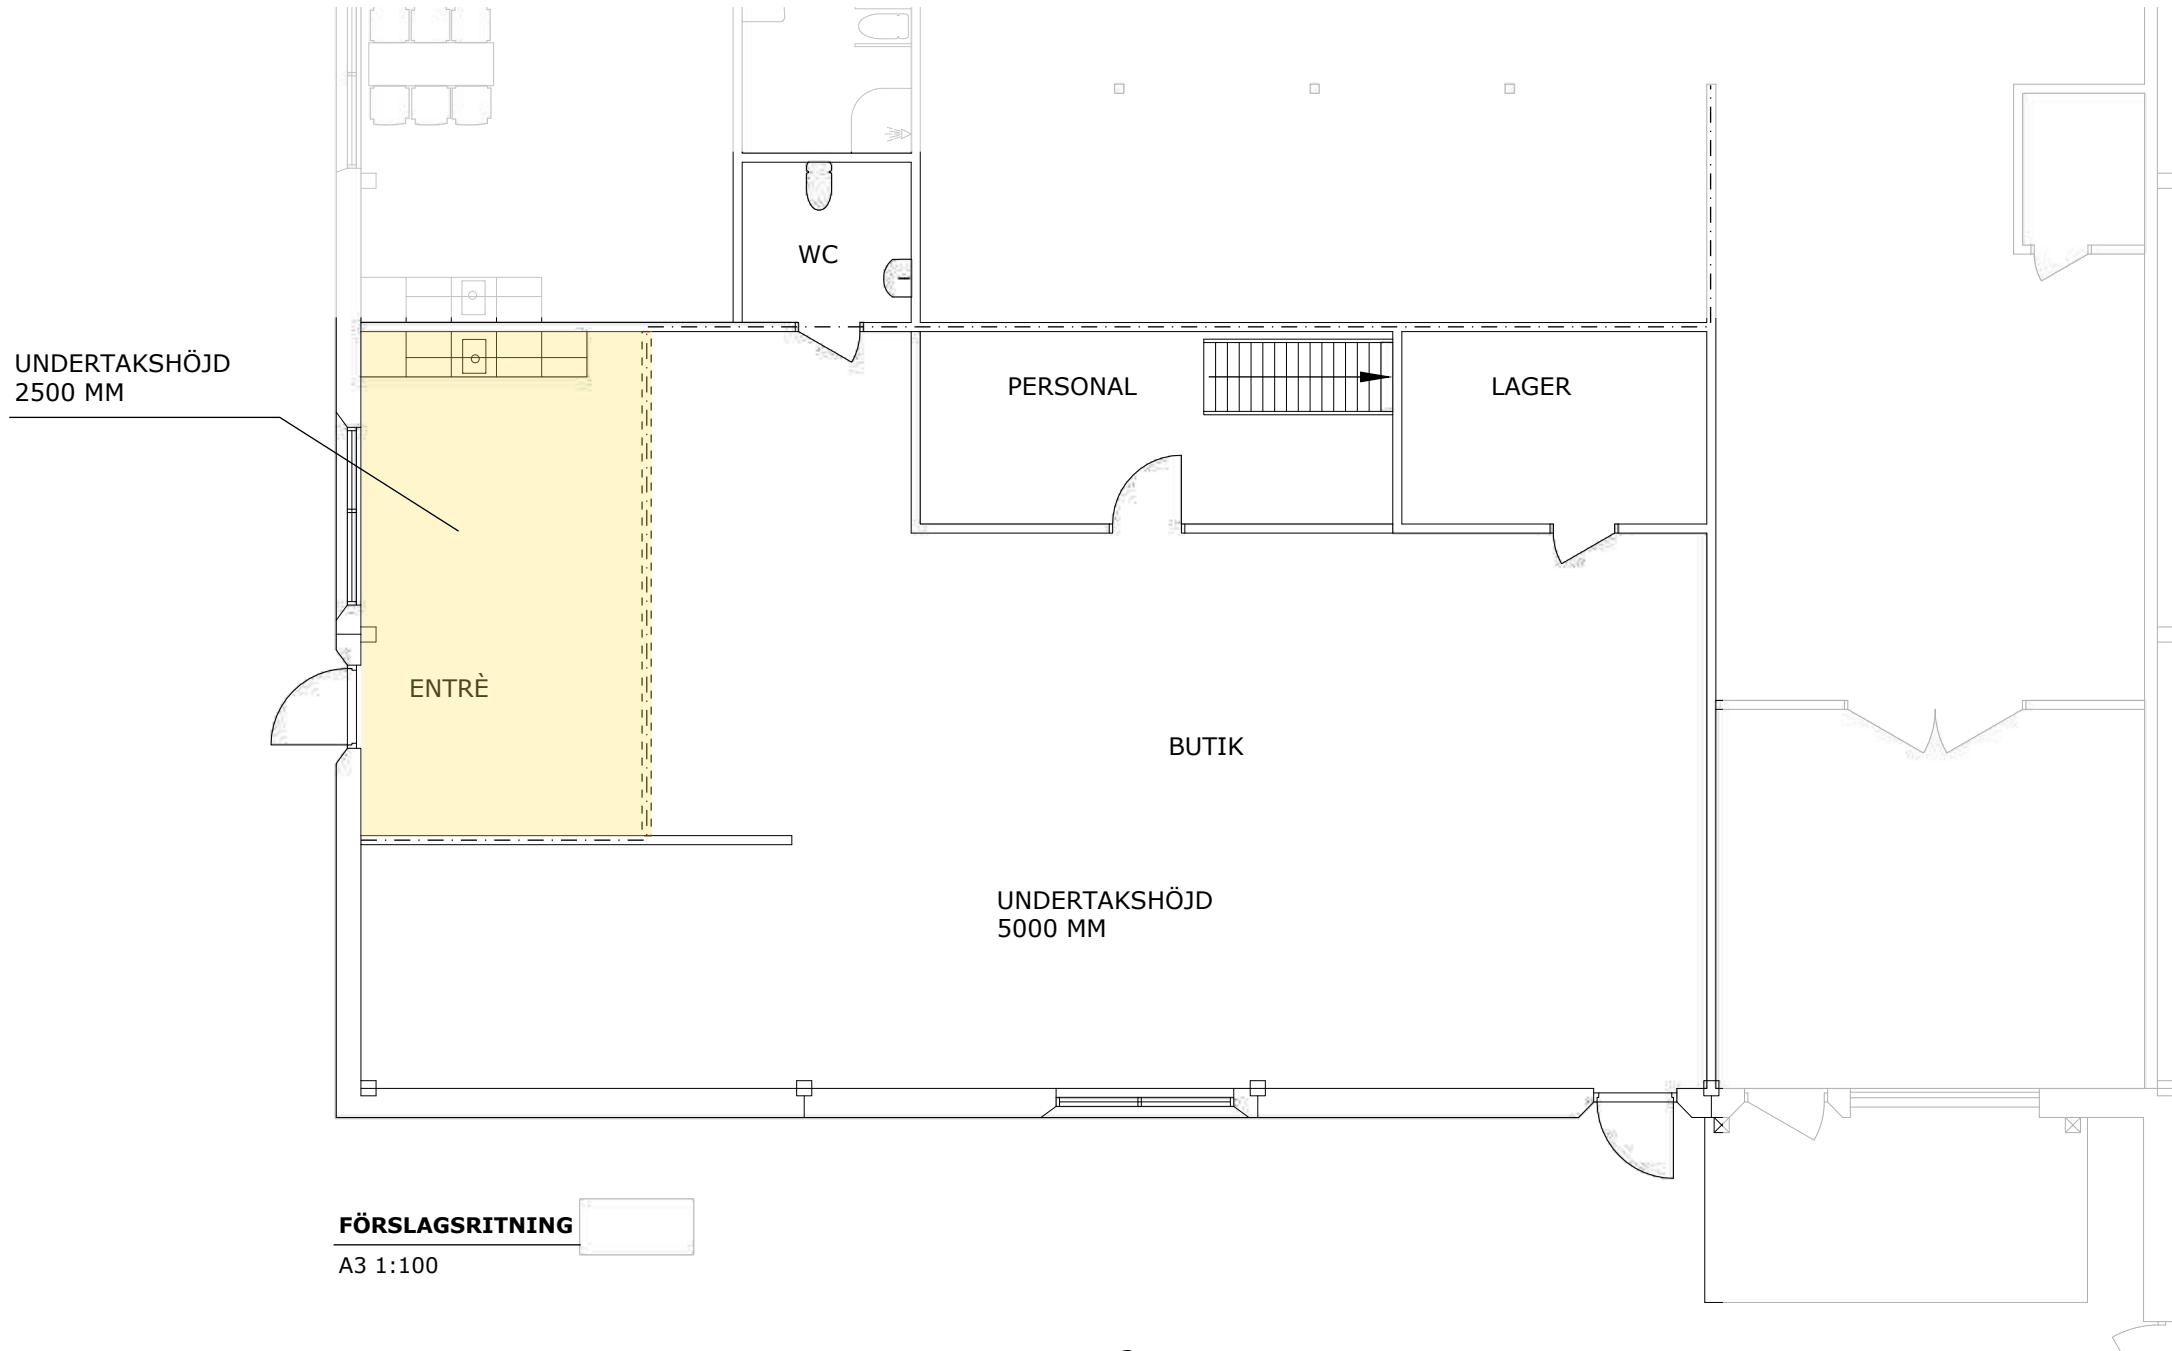

FÖRSLAGSRITNING

A3 1:100

Totala ytan 183 m²

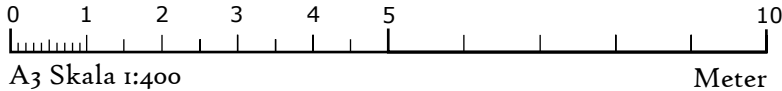

VASAPARKEN

Förlagsritning

GLASKULAN 18

Ritning	Planritning		Namn	GLASKULAN 18	
			Adress		
Ritningsformat A3		Ritad av	Simon Almefalk		
Skala 1:100		Titel	Arkitekt		
Ritning nr	A 017		Datum	2023-10-08	
			REV	2024-01-19	

017

A