


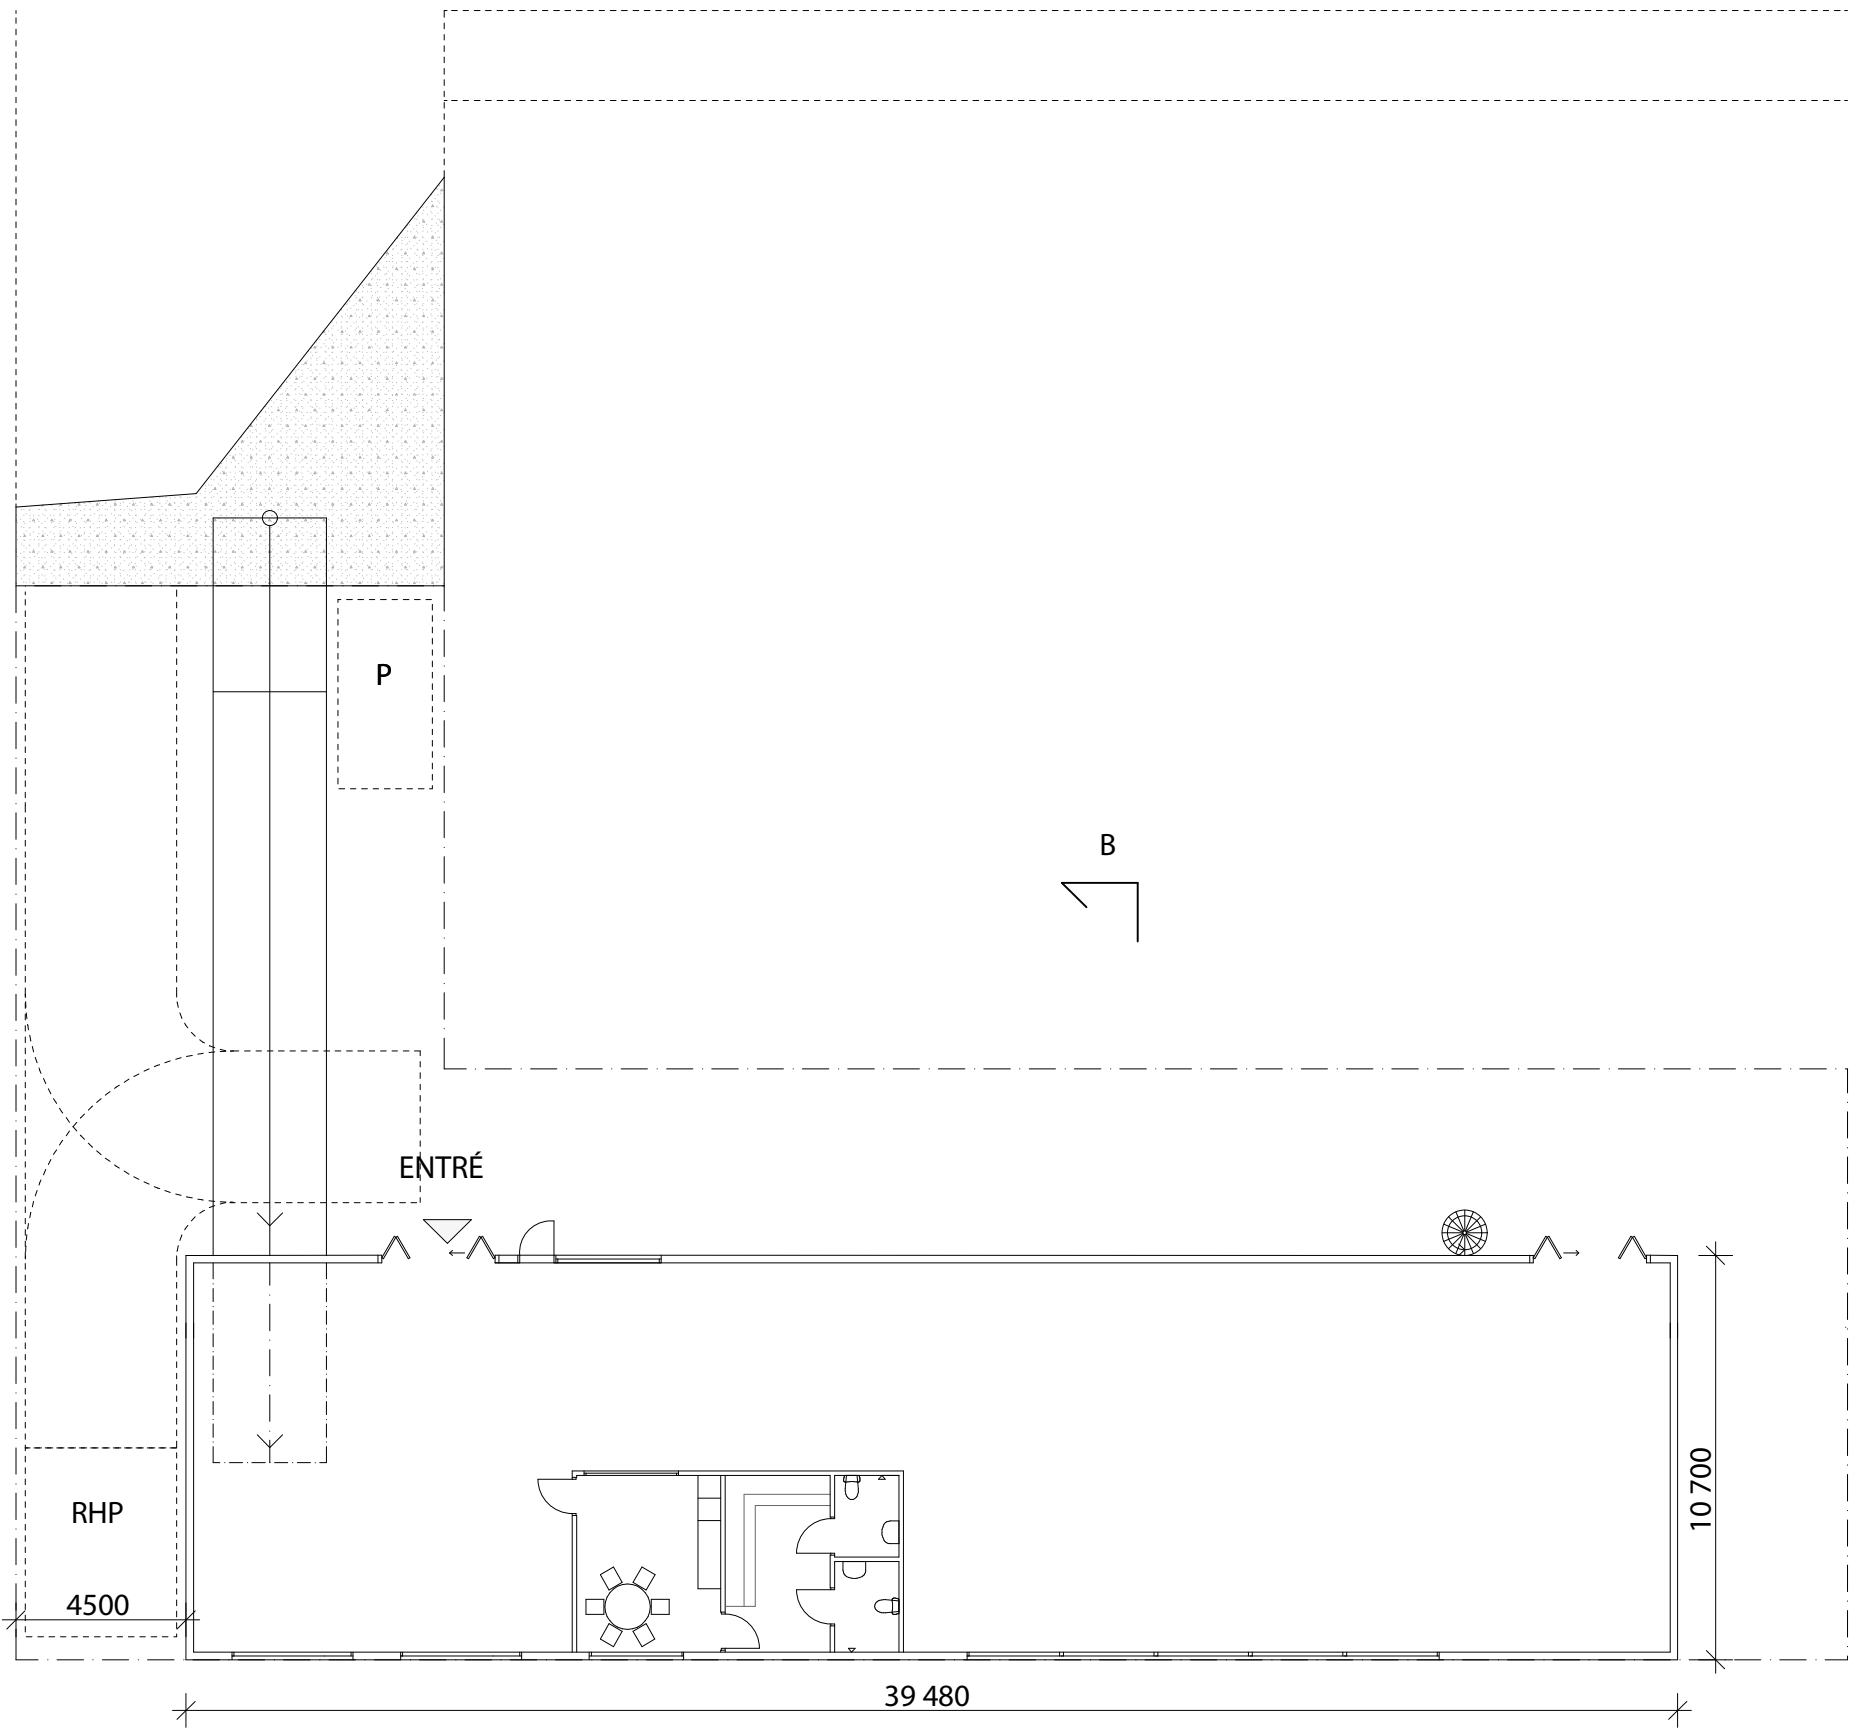

FÖRKLARINGAR

Alla mått i mm om ej annat anges.

C		REVIDERAD BYGGNADSDRUP	220805	AJ
B		REVIDERAD PLANRITNING	220802	ML
A		REVIDERAD PLANRITNING	220411	ML
BET	ANT	ÄNDRING AVSEER	DATUM	SIGN
BYGGLOVSHANDLING				
Nybyggnad logistikfastighet Hallsten 20 Magasinvägen, 163 43 Spånga				
Ateljé Nord				
A	Ateljé Nord AB			
K				
V				
E				
B				
UPPDRAG NR		BITAD AV AL	HANDLÄGGARE	
DATUM 220224		ANSVARIG ML		
Entréplan				
SKALA 1:200		NUMMER A-40-1-100		BET C