


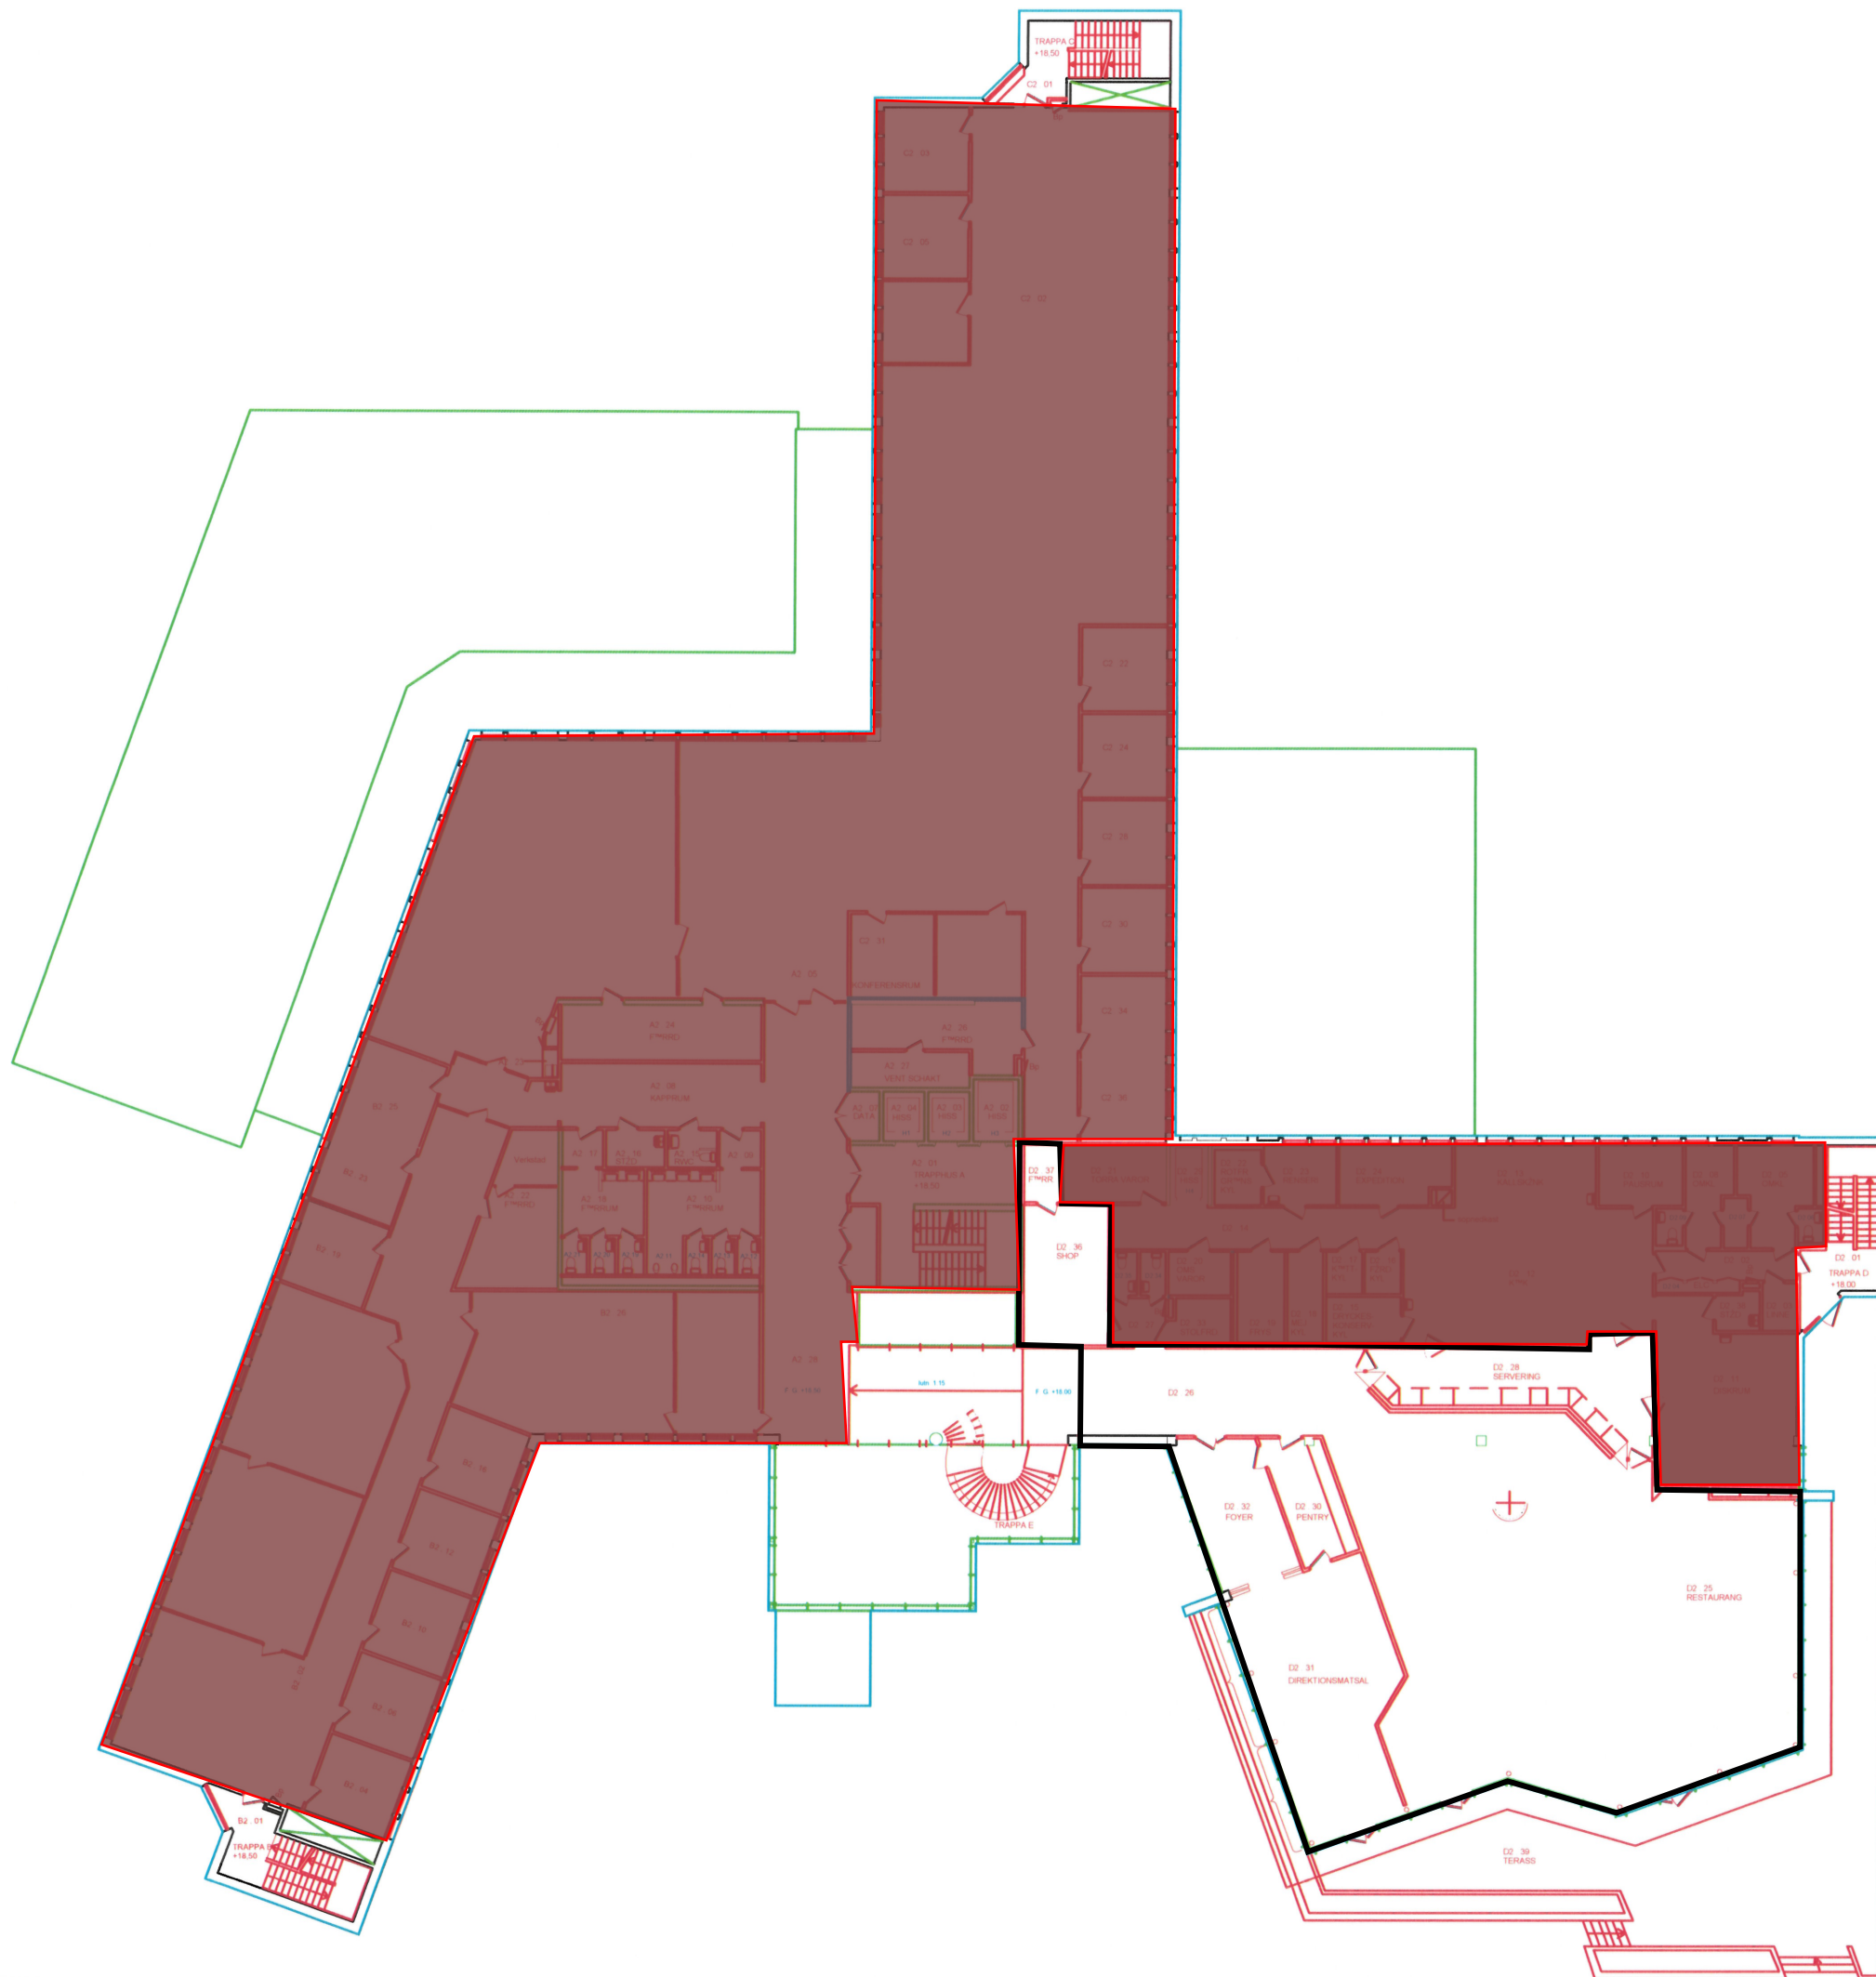

5432
plan 1

plan 2		BET	ANT	ÄNDRINGEN AVSEER	SKALA	DATUM
RITAD AV, KONSTRUERAD AV		RITNINGENUMMER		ZNDR BET		