


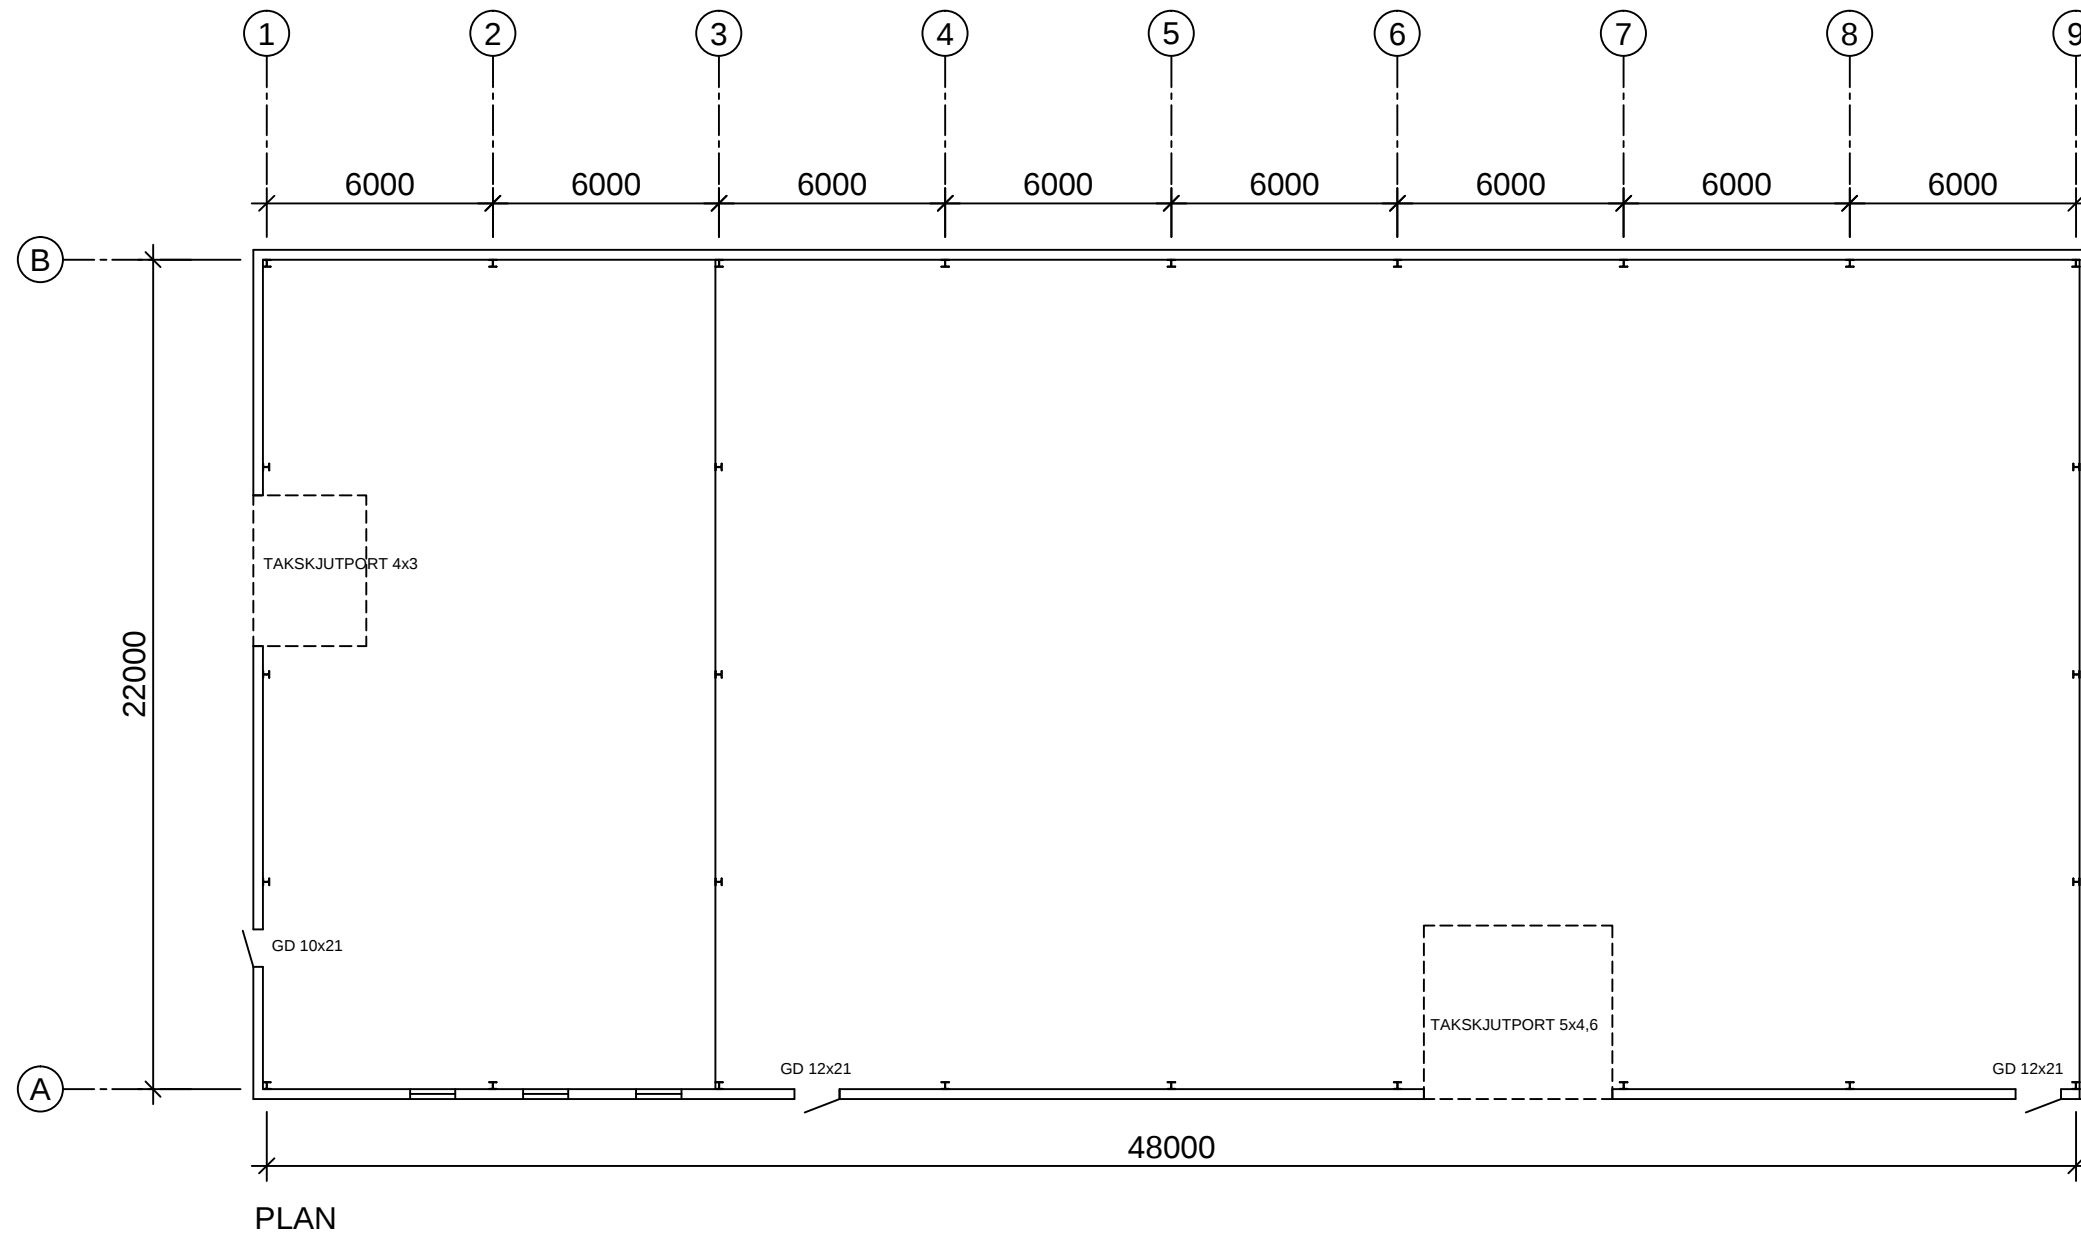

B	PLACERING PORTAR, DÖRR			6/7-18	PAL
A	PLACERING PORTAR, DÖRR			4/4-18	HUH
BET	ANT	ÄNDRINGEN AVSER	DATUM		SIGN
STATUS					
FÖRSLAGSRITNING					
BILLEBERGA					
LR-System AB Byggnadskonstruktioner i stål					
LJUNGBYHED					
BOX 59					
264 03 LJUNGBYHED					
BESÖK: KLOSTERGATAN 5					
TEL 0435-44 07 60					
FAX 0435-44 03 97					
info@lr-system.se					
OBJEKT NR		RITKONSTR	A	HANDLAGGARE	
		HUH		PARTIK LINDAHL	
DATUM		ANSVARIG			
2018-03-29					
PLAN					
SKALA A1	SKALA A3	RITNINGSNUMMER			BET
1:100	1:200	A-01			B