


NORRA BANGATAN 1 - PLANSKISSER

2021-05-15

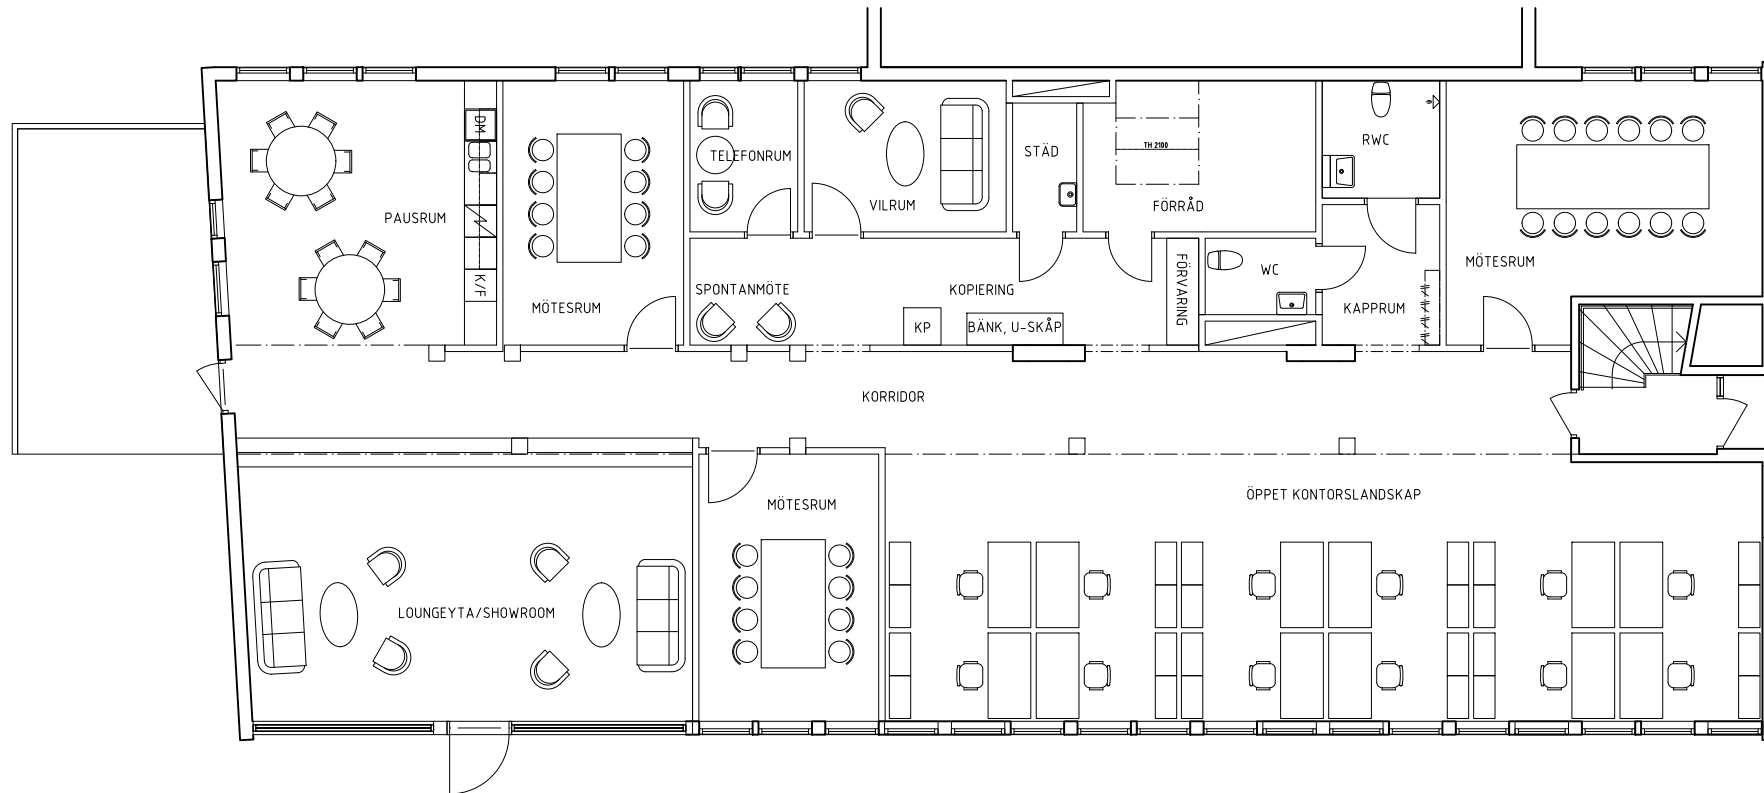

ALT. 3 SKYLTFÖNSTER, ÖPPET LANDSKAP

- × LOUNGEYTAN ÄR FLEXIBEL OCH KAN NYTTJAS EX. SOM SHOWROOM
- × NÅGOT AV DE MINDRE MÖTESRUMMEN KAN GÖRAS OM TILL KONTOR EFTER BEHOV

NORRA BANGATAN 1 - FASADSKISSER

2021-05-15



FASAD ALTERNATIV 3